


換地確定図

S = 1/500

生野区
田島6丁目

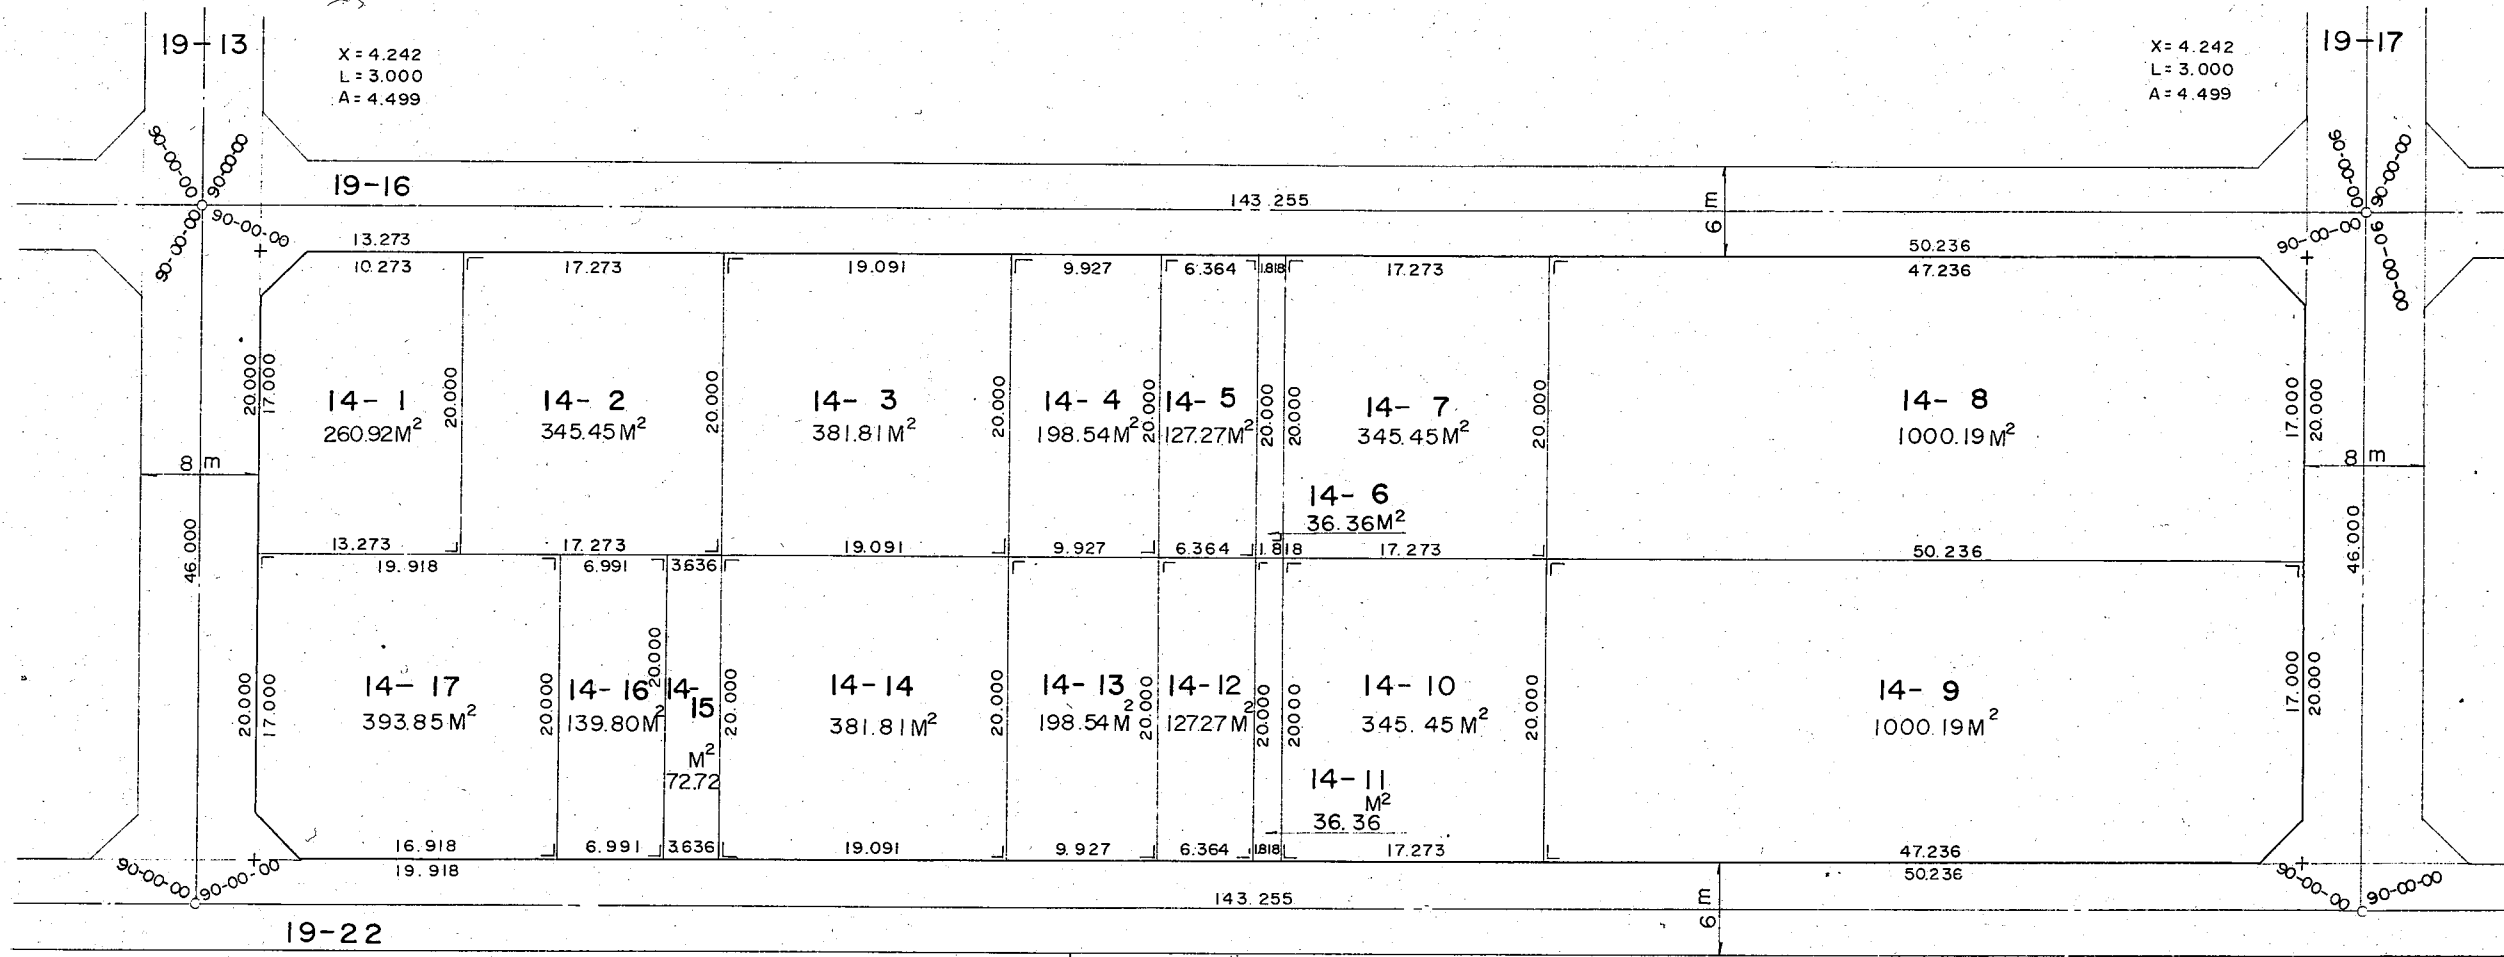

X = 4.242
L = 3.000
A = 4.499

X = 4.242
L = 3.000
A = 4.499

← 18m 平野川

東住吉区
今林1丁目