

生 野 区
林 寺 5 丁 目

192.709

E
6

4 - 1

89-57-20

4 - 4

30 m

6 m

6 m


都 計 森 小 路 大 和 川 線

138.018

2 - 1


26589.95M²

平成27年8月3日、本市他部局において
保管していた資料を複製した詳細図面である

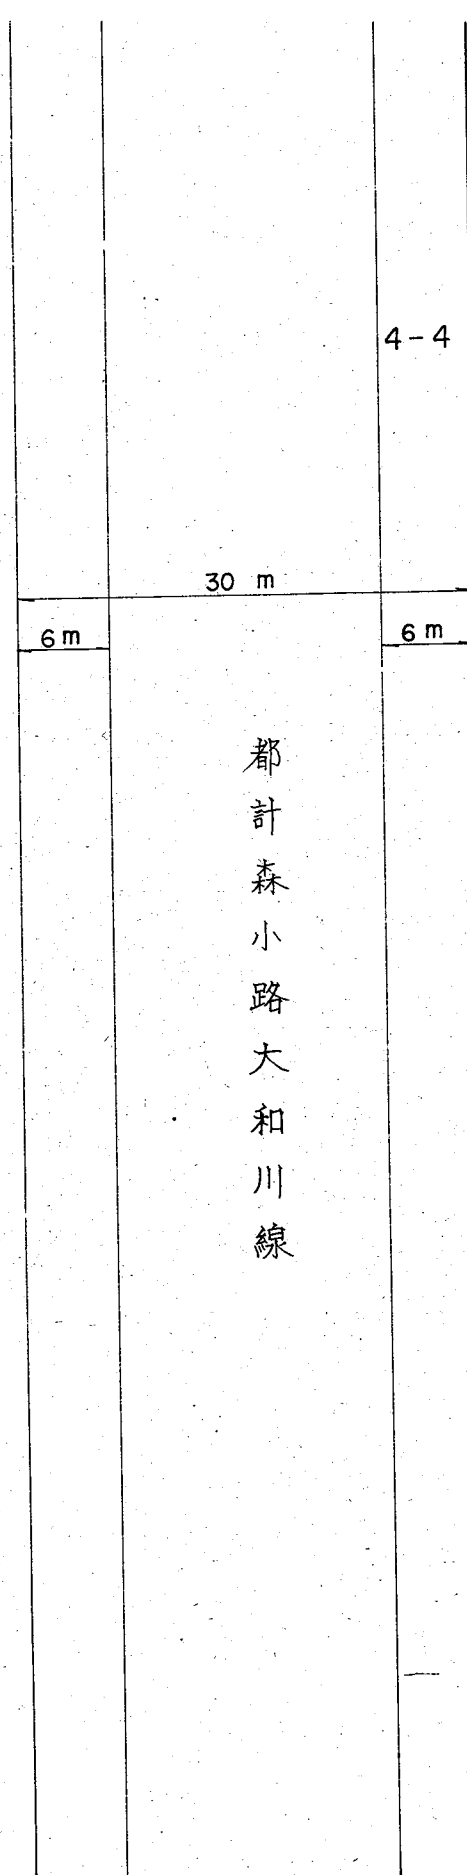

2-1

26589.95M²

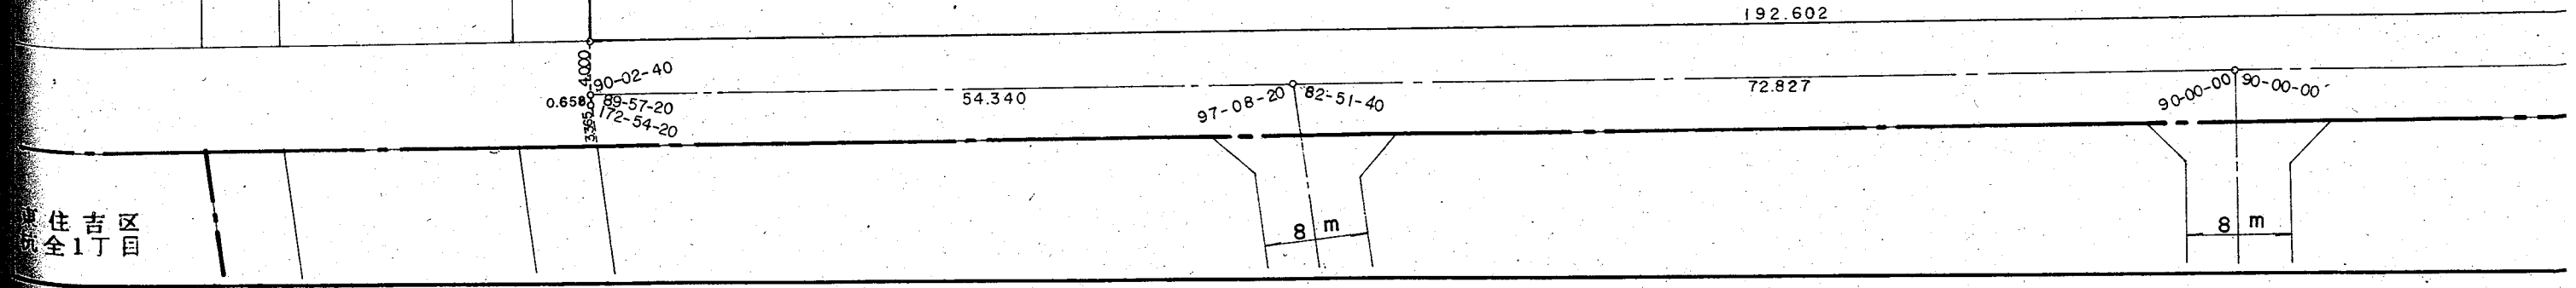

東住吉区
全1丁目

S = 1 / 500

生 野 区
田 島 6 丁 目

換 地 確 定 図

東 住

今 林 1

← 平 野 川

6
E
18

138.018

平成27年8月3日、本市他部局において
保管していた資料を複写した詳細図面である

136.018

E

8

183.433

555.525

4-5

19-22-00

160-38-00

19.364

100-15-00

79-45-

東住吉区
今林2丁目

6E

8 m

平成27年8月3日、本市他部局において
保管していた資料を複写した詳細図面である

= 1 / 500

確定図

東住吉区

今林1丁目

平野川

6

300.229

2- 2

46343.83^{M²}

5.8
2-
26
45.367
5

平成27年8月3日、本市他部局において
保管していた資料を複写した詳細図面である

N
265
45.367
5.8

2- 2

4 6 3 4 3 . 8 3 ^{M²}

3 5 3 . 1 8 9



1 4 7 . 7 1 5

19-22-00 160-38-00 19.364 100-15-00 79-45-00

94-37-20 85-22-40

8 m

6 m

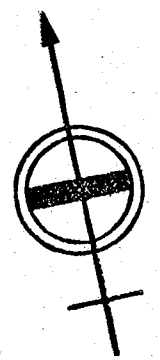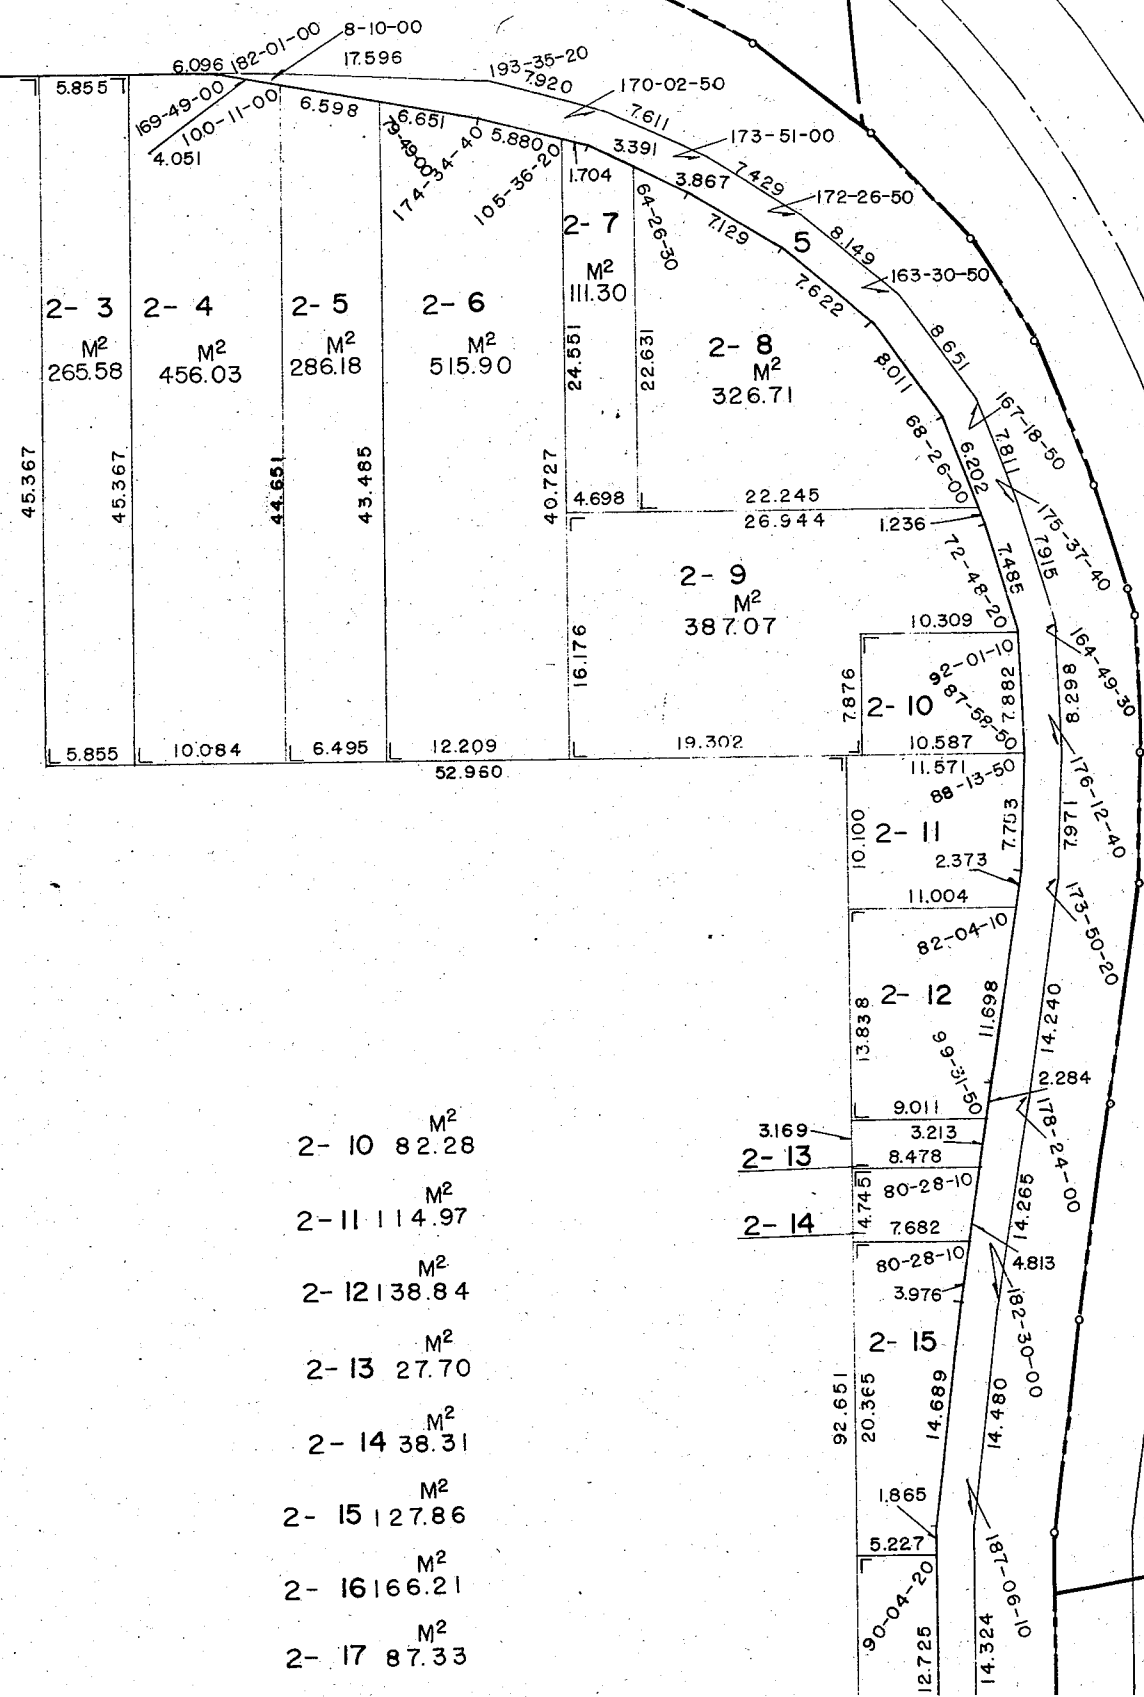

生野区
南1丁目


平成27年8月3日、本市他部局において
保管していた資料を複製した詳細図面である

生 野 区
巽南1丁目

生 野 区
巽南2丁目

大阪市平野土地区画整理組合

- 2- 9 M²
387.07
- 2- 10 M²
82.28
- 2- 11 M²
114.97
- 2- 12 M²
138.84
- 2- 13 M²
27.70
- 2- 14 M²
38.31
- 2- 15 M²
127.86
- 2- 16 M²
166.21
- 2- 17 M²
87.33

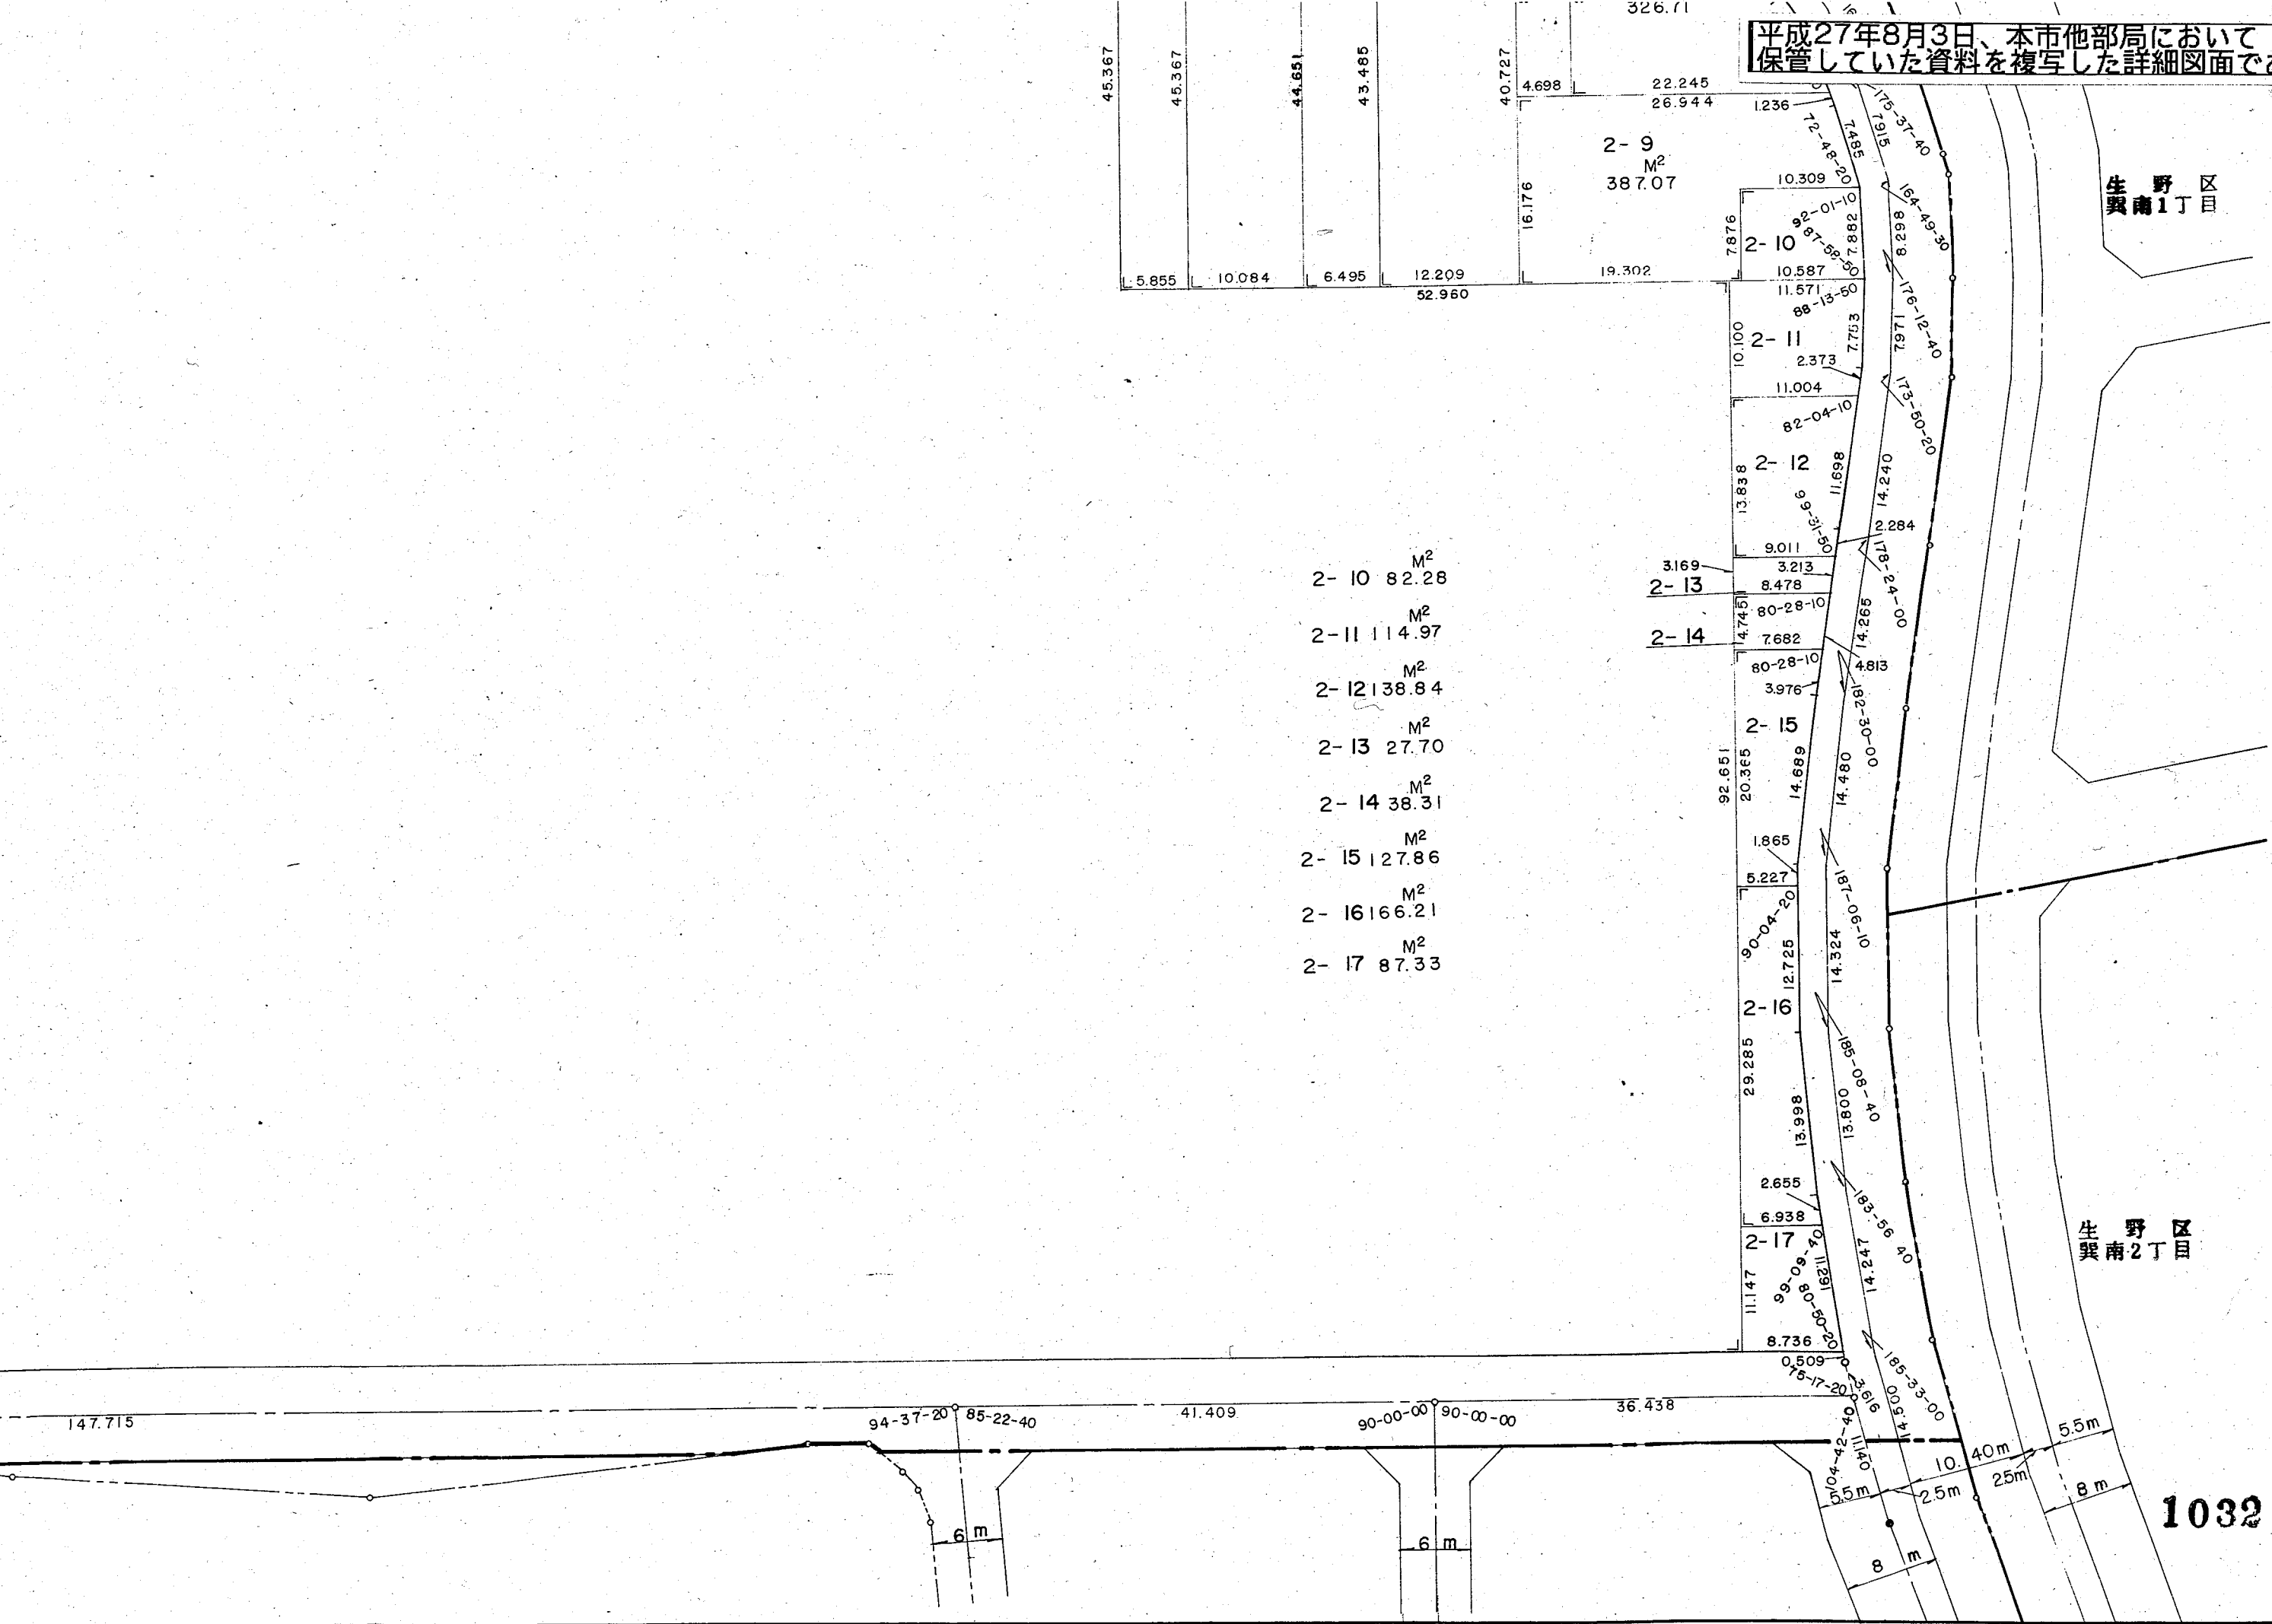

1032