



平成27年8月3日、本市他部局において
保管していた資料を複写した詳細図面である

X = 4.242
L = 2.431
A = 2.519

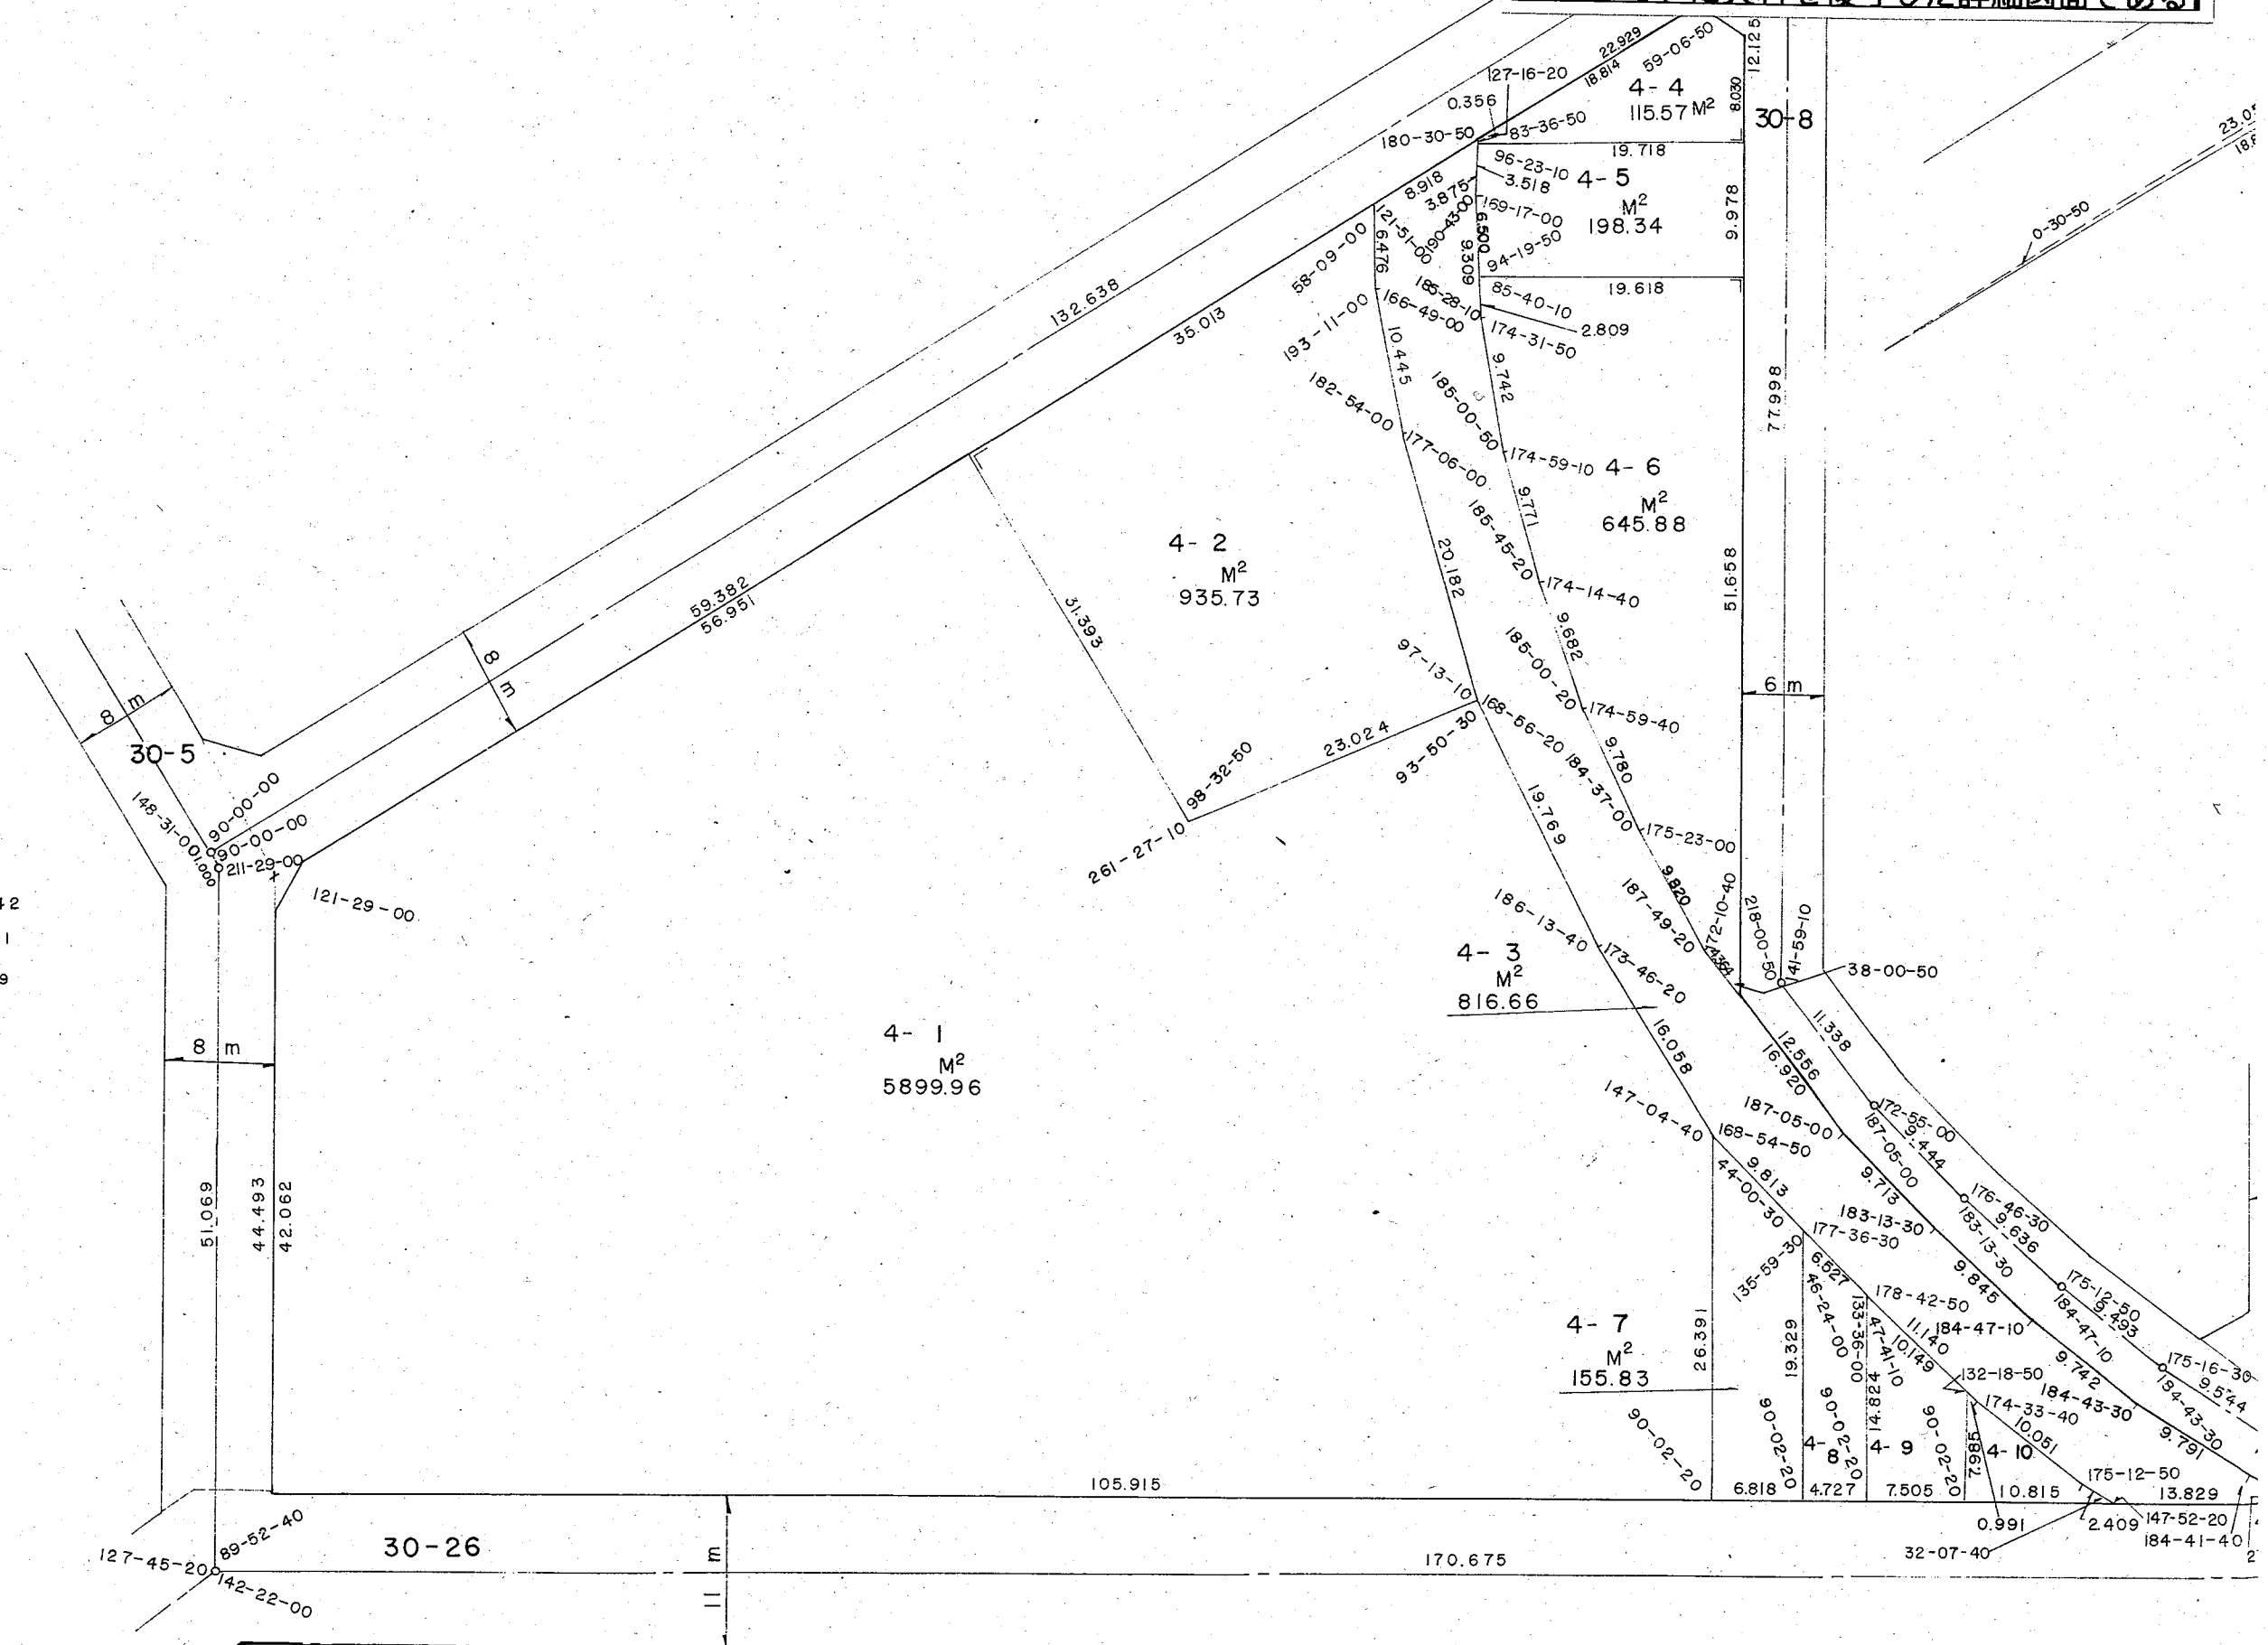

東住吉区
今林3丁目


平成27年8月3日、本市他部局において
保管していた資料を複写した詳細図面である

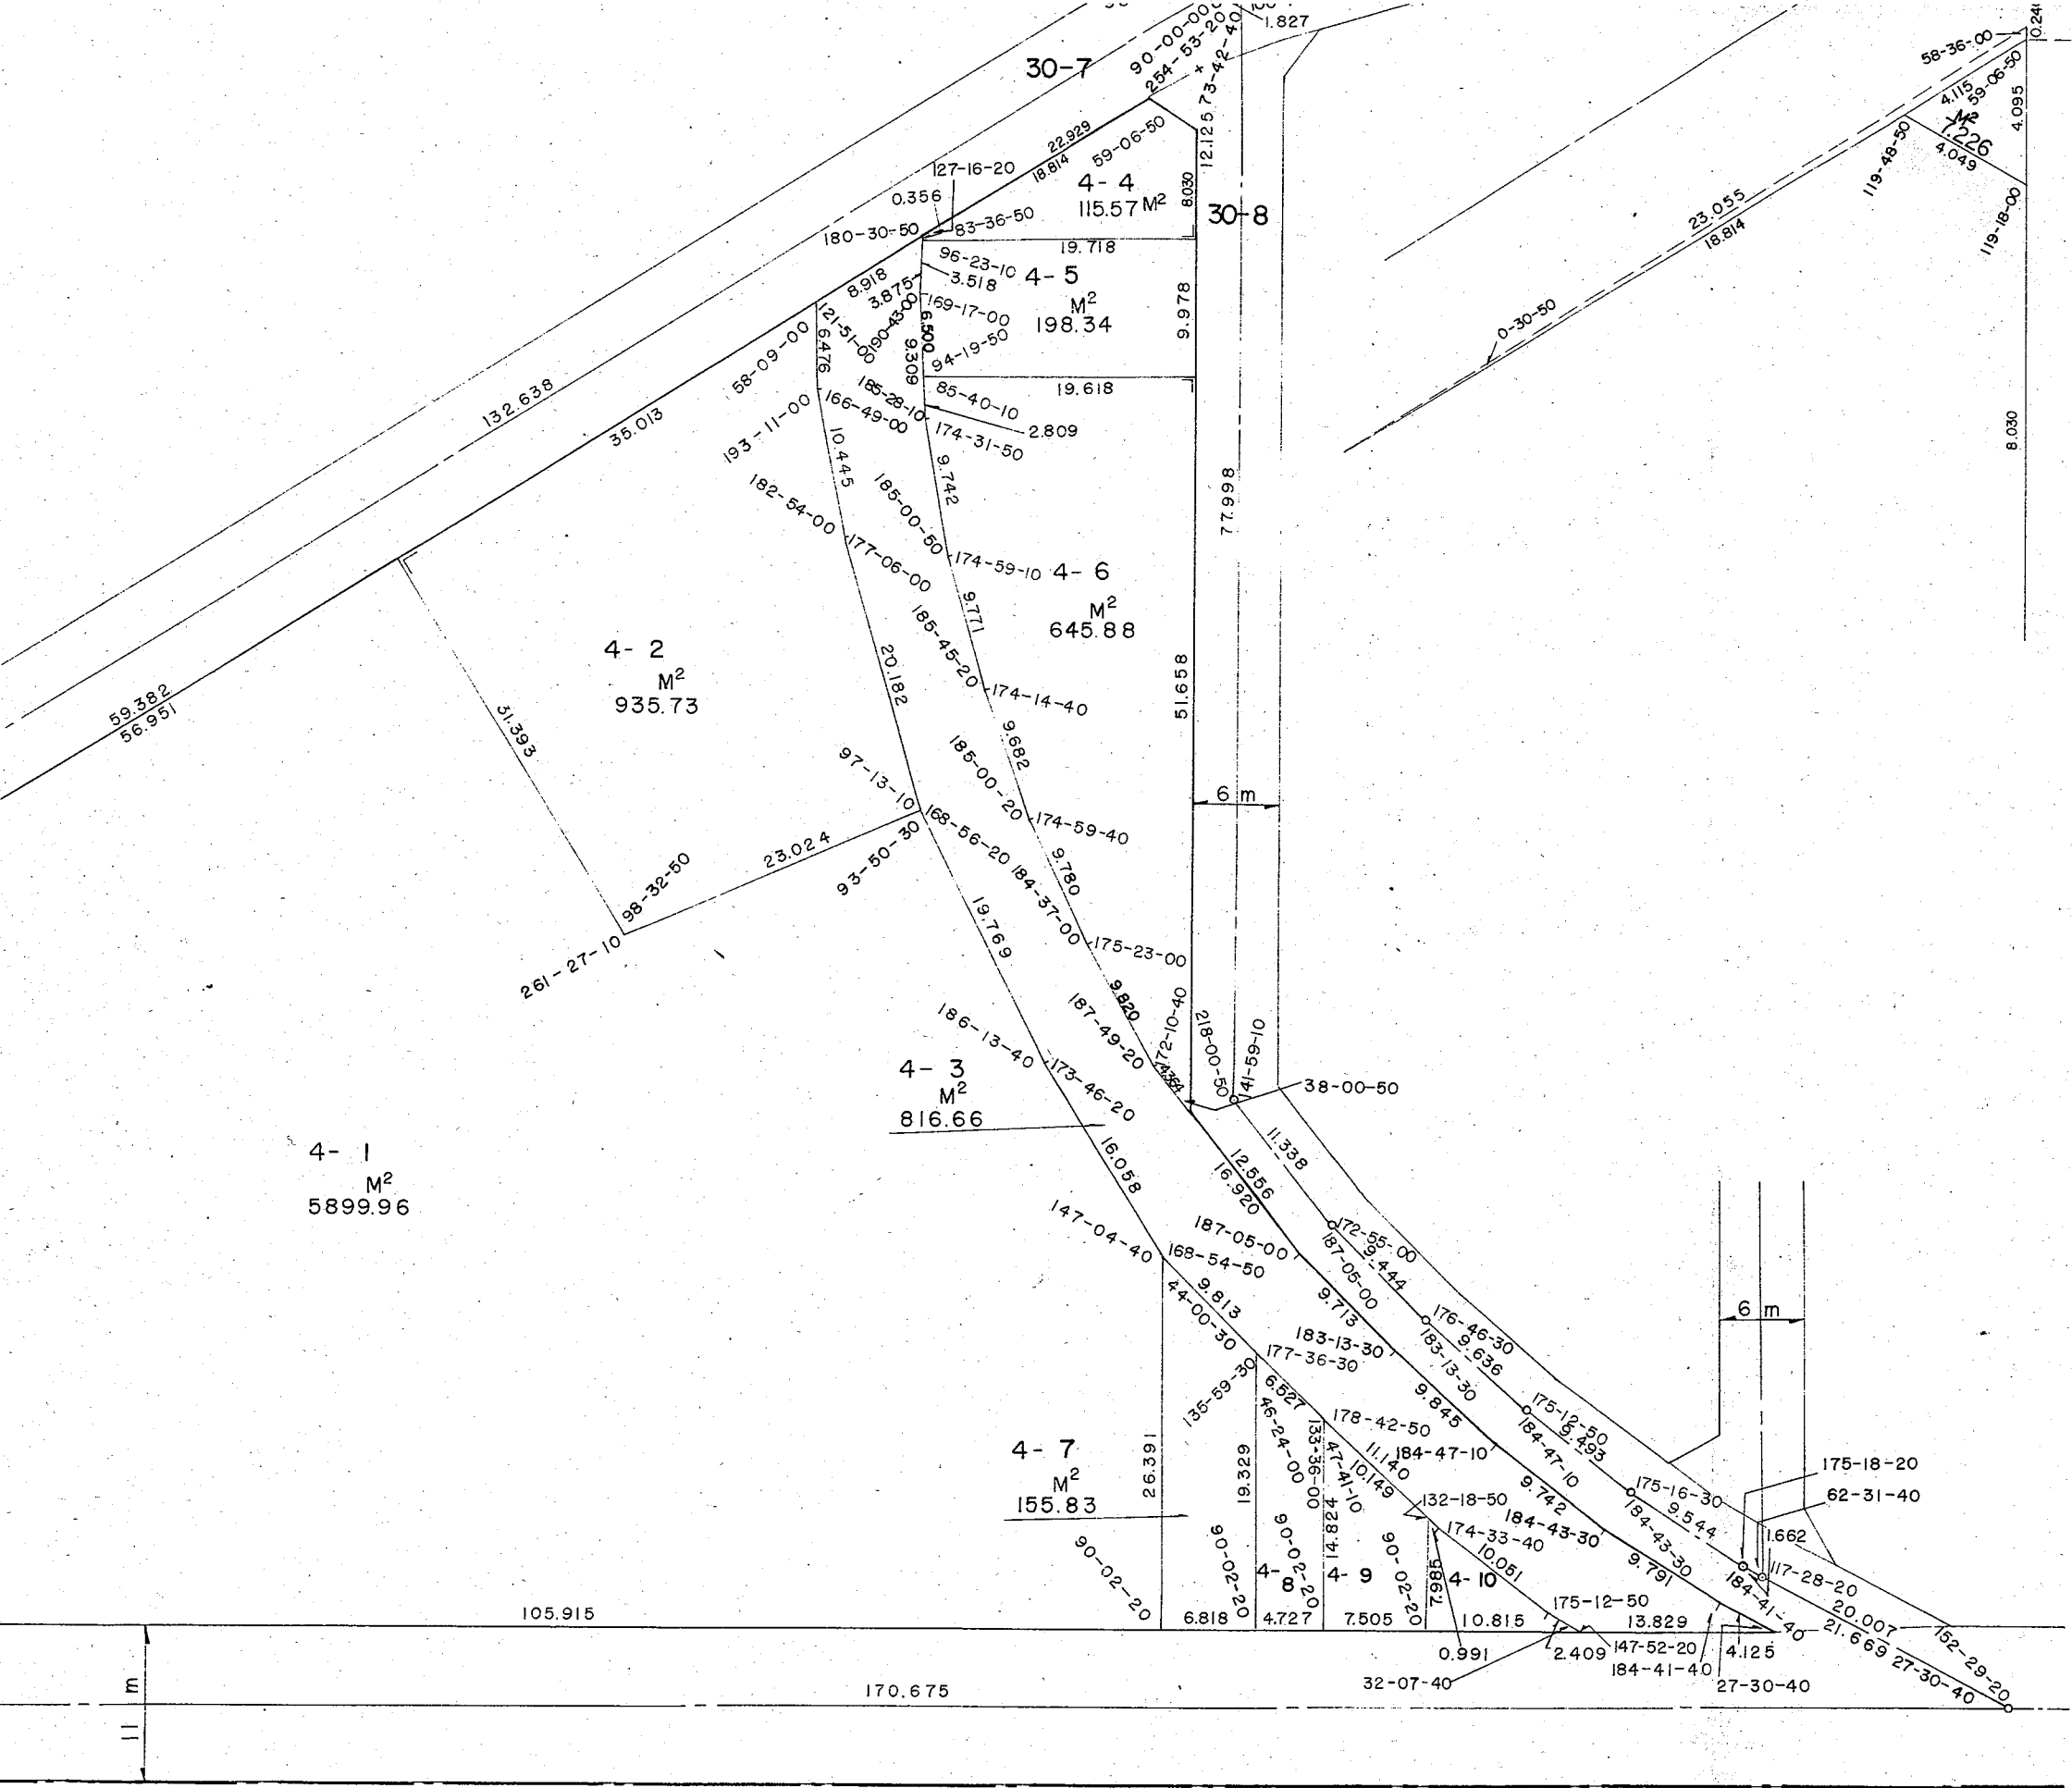

- 4- 8 80.69 M²
- 4- 9 85.58 M²
- 4-10 41.45 M²

東住吉区
今林3丁目

大 圖 擴

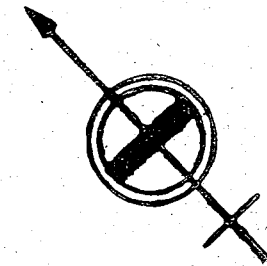

東 住 吉 区
今 林 2 丁 目

