



換地確定図

S = 1 / 500

東住吉区
今林2丁目

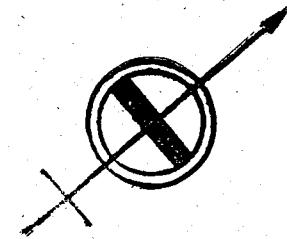

東住吉区
今林3丁目

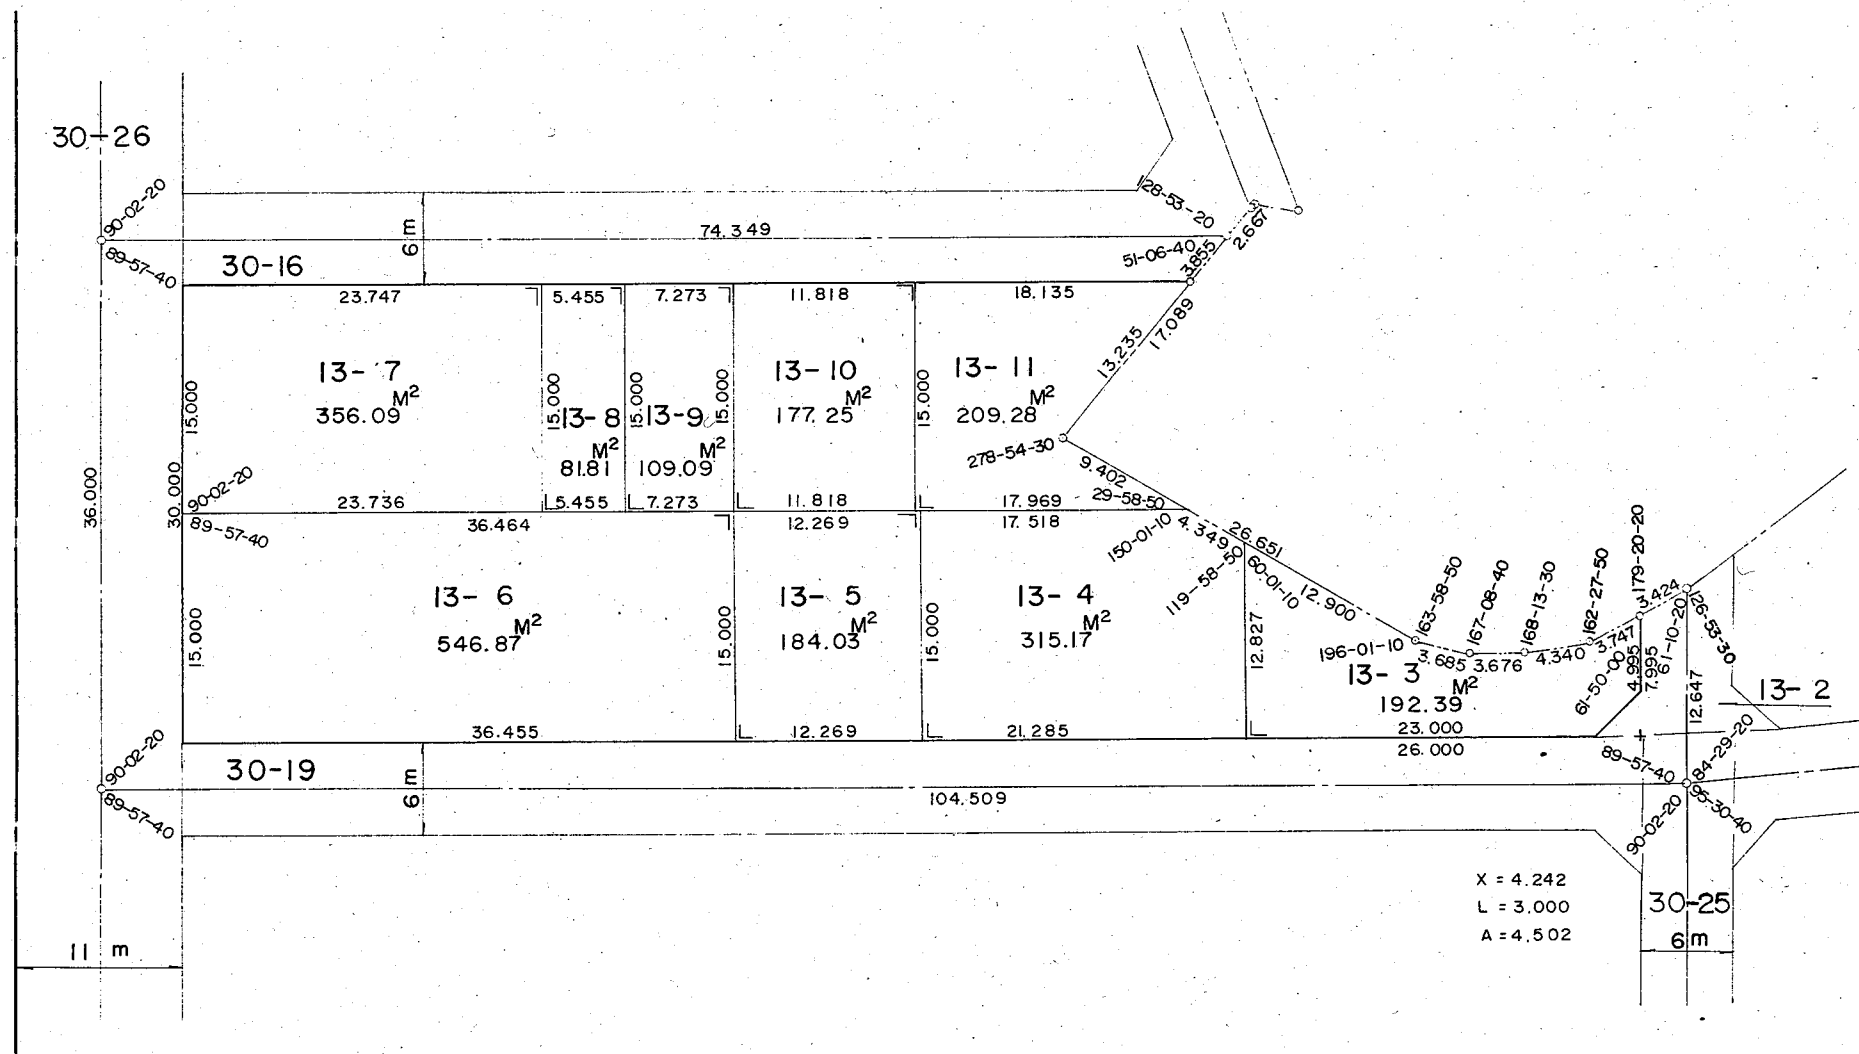

X = 4.242
L = 3.000
A = 4.502