
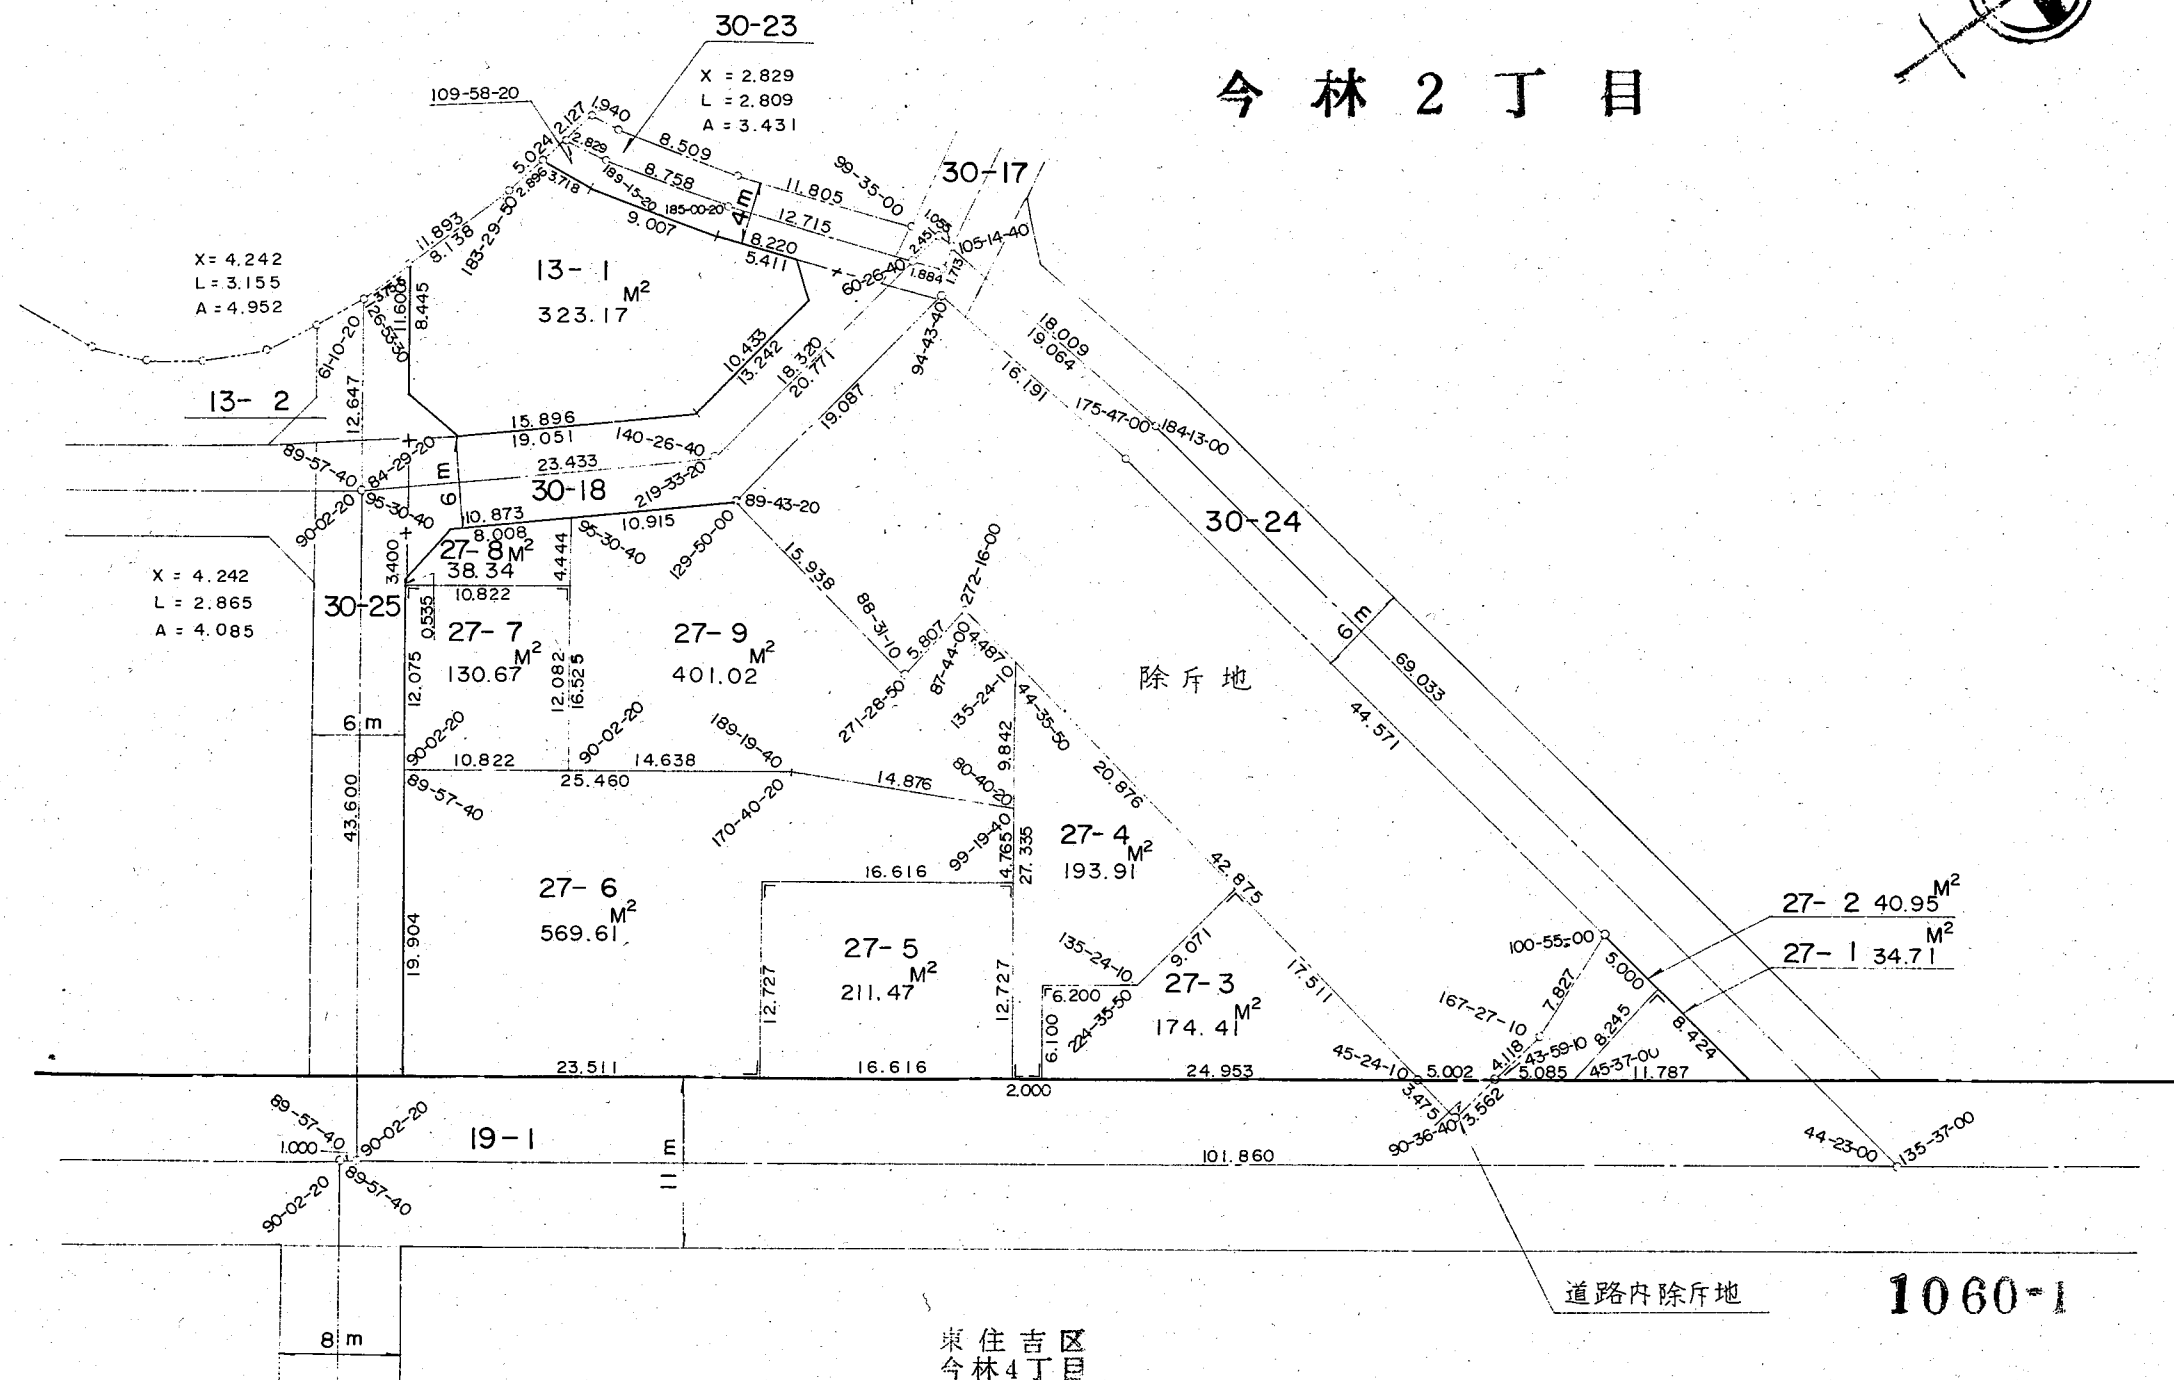


# 換地確定図

S = 1/500

東住吉区  
今林2丁目

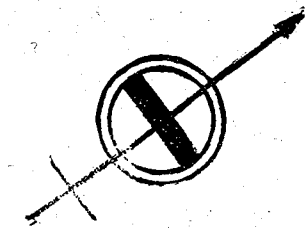

1060