


# 換地確定図

S = 1/500

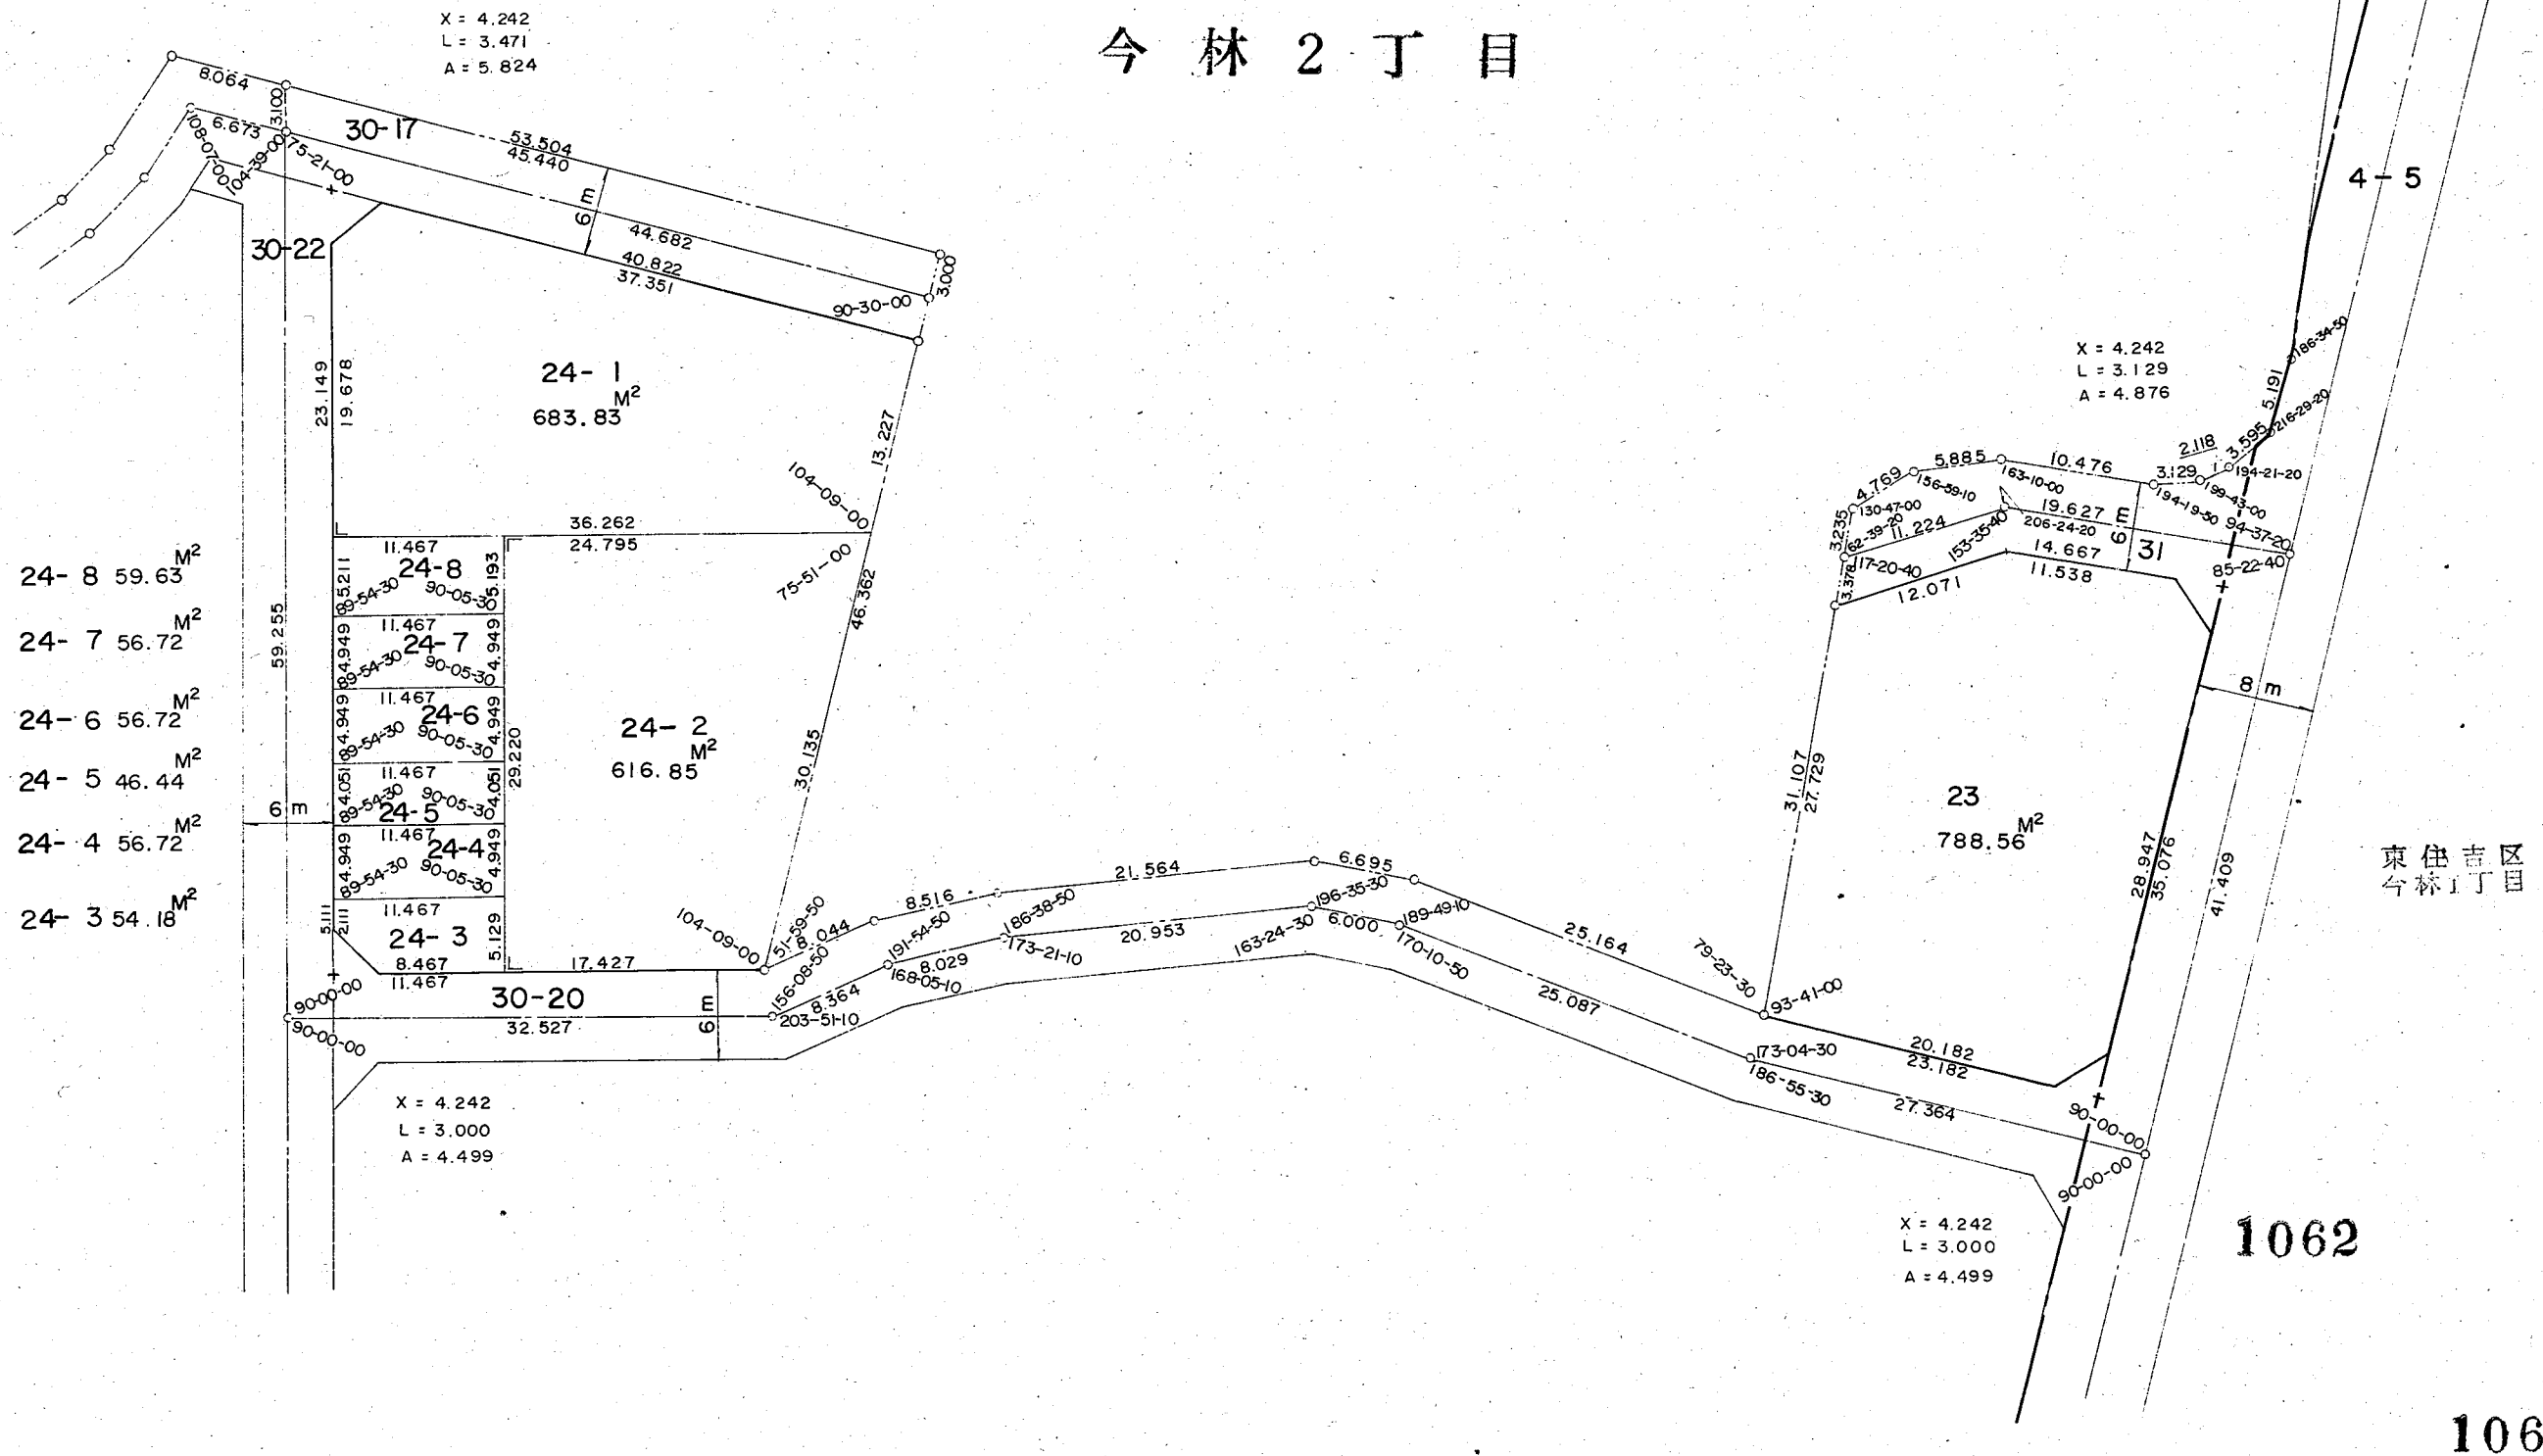


東住吉区  
今林2丁目




# 換地確定図

S = 1/500

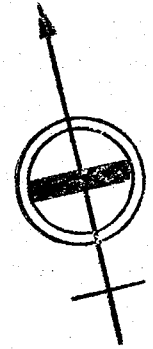

東住吉区  
今林1丁目

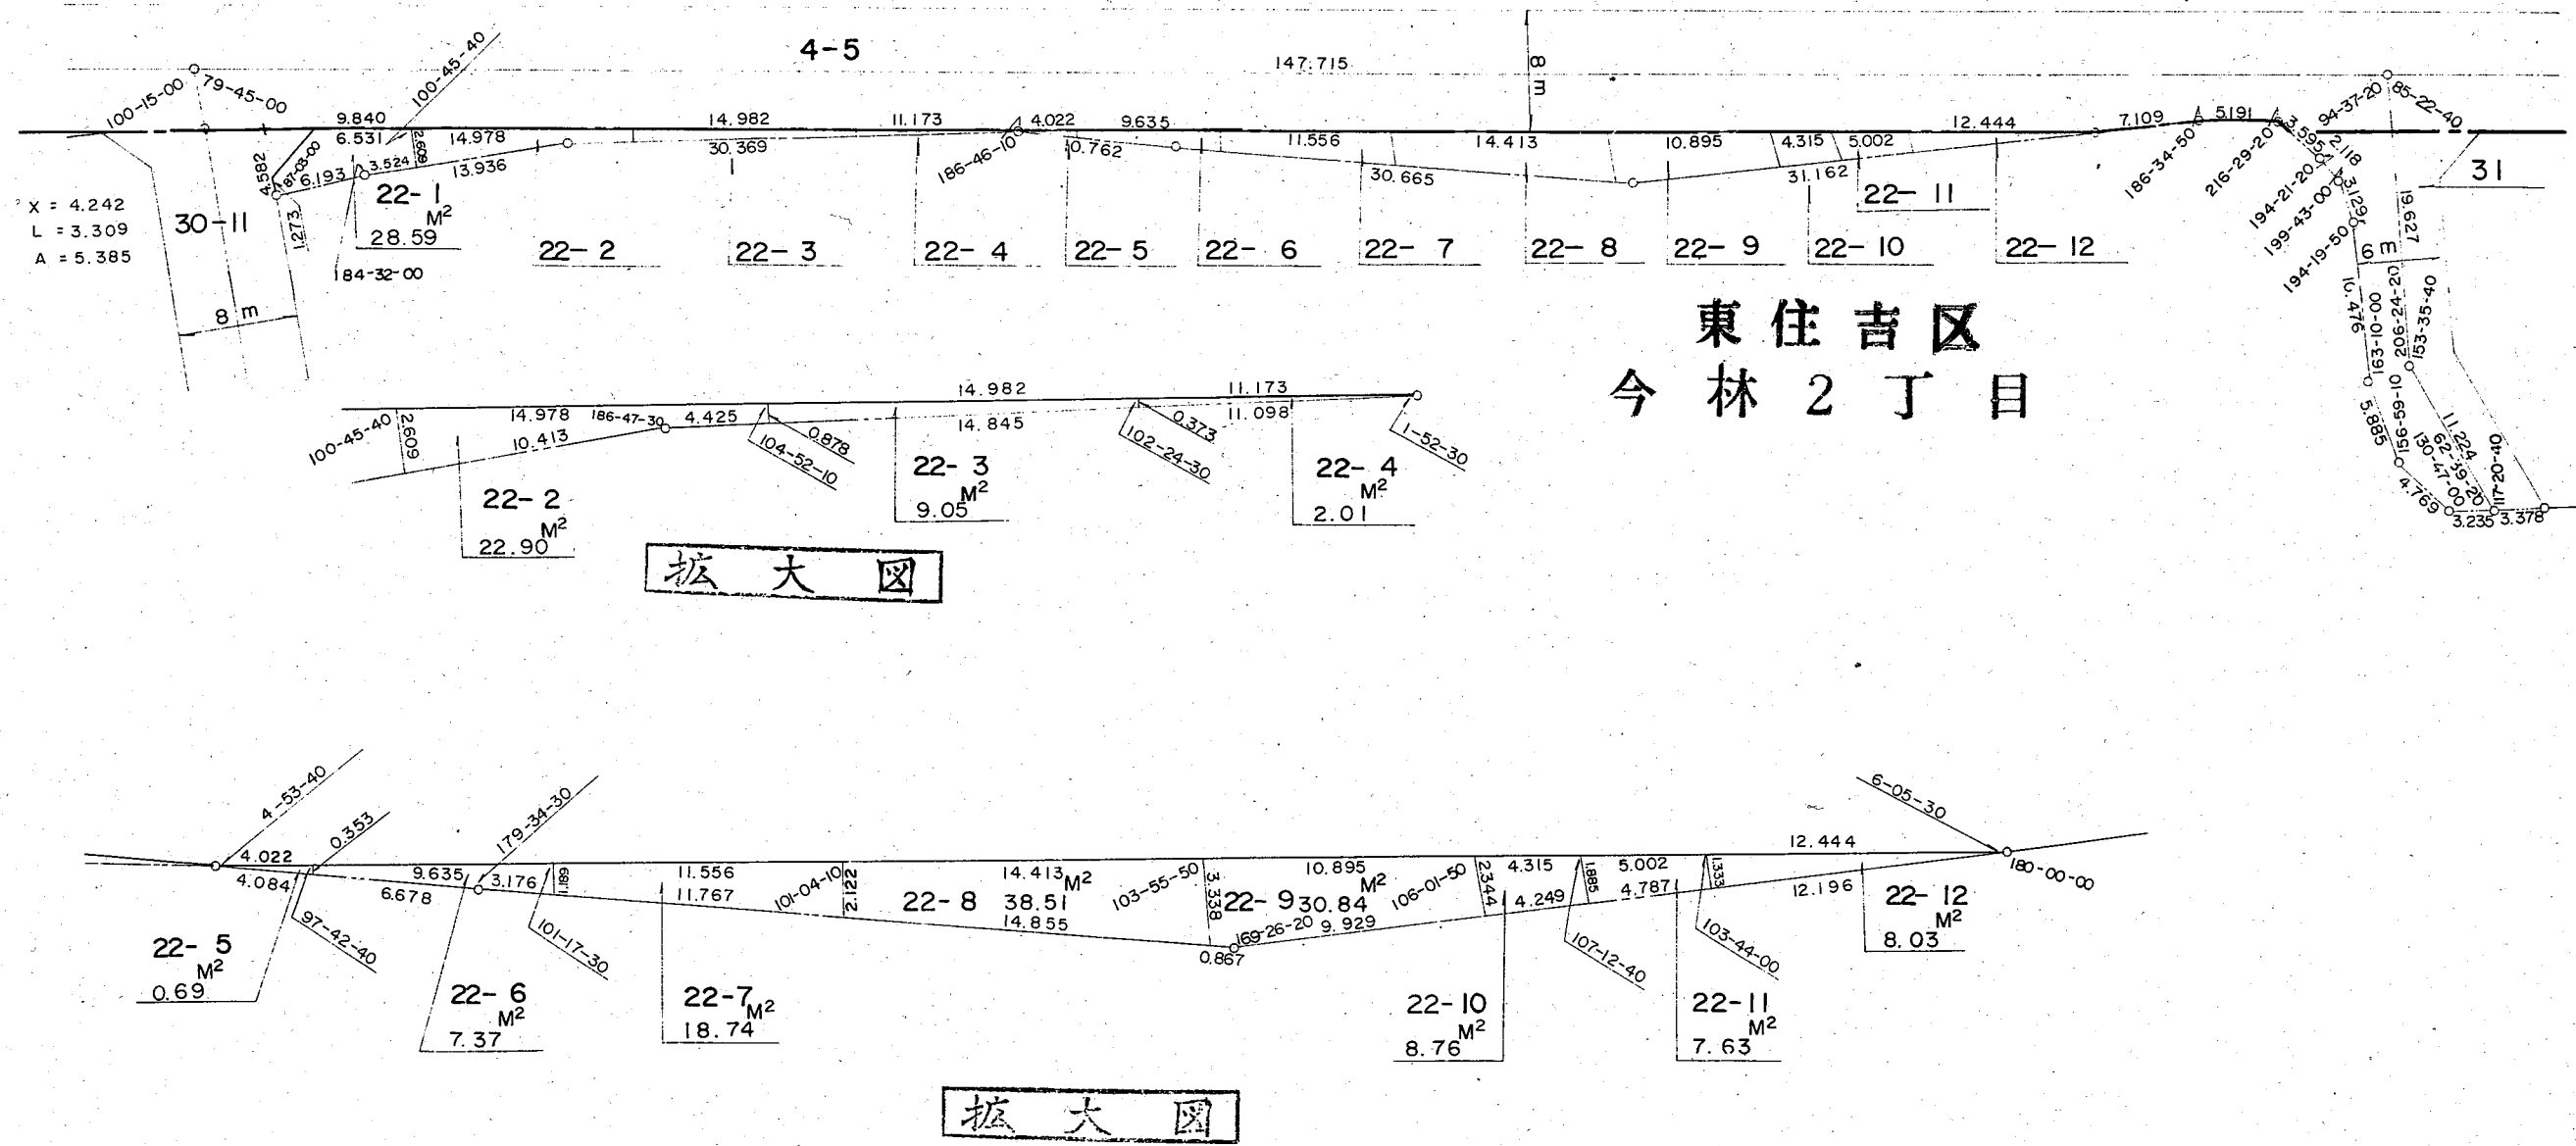

1062-2