
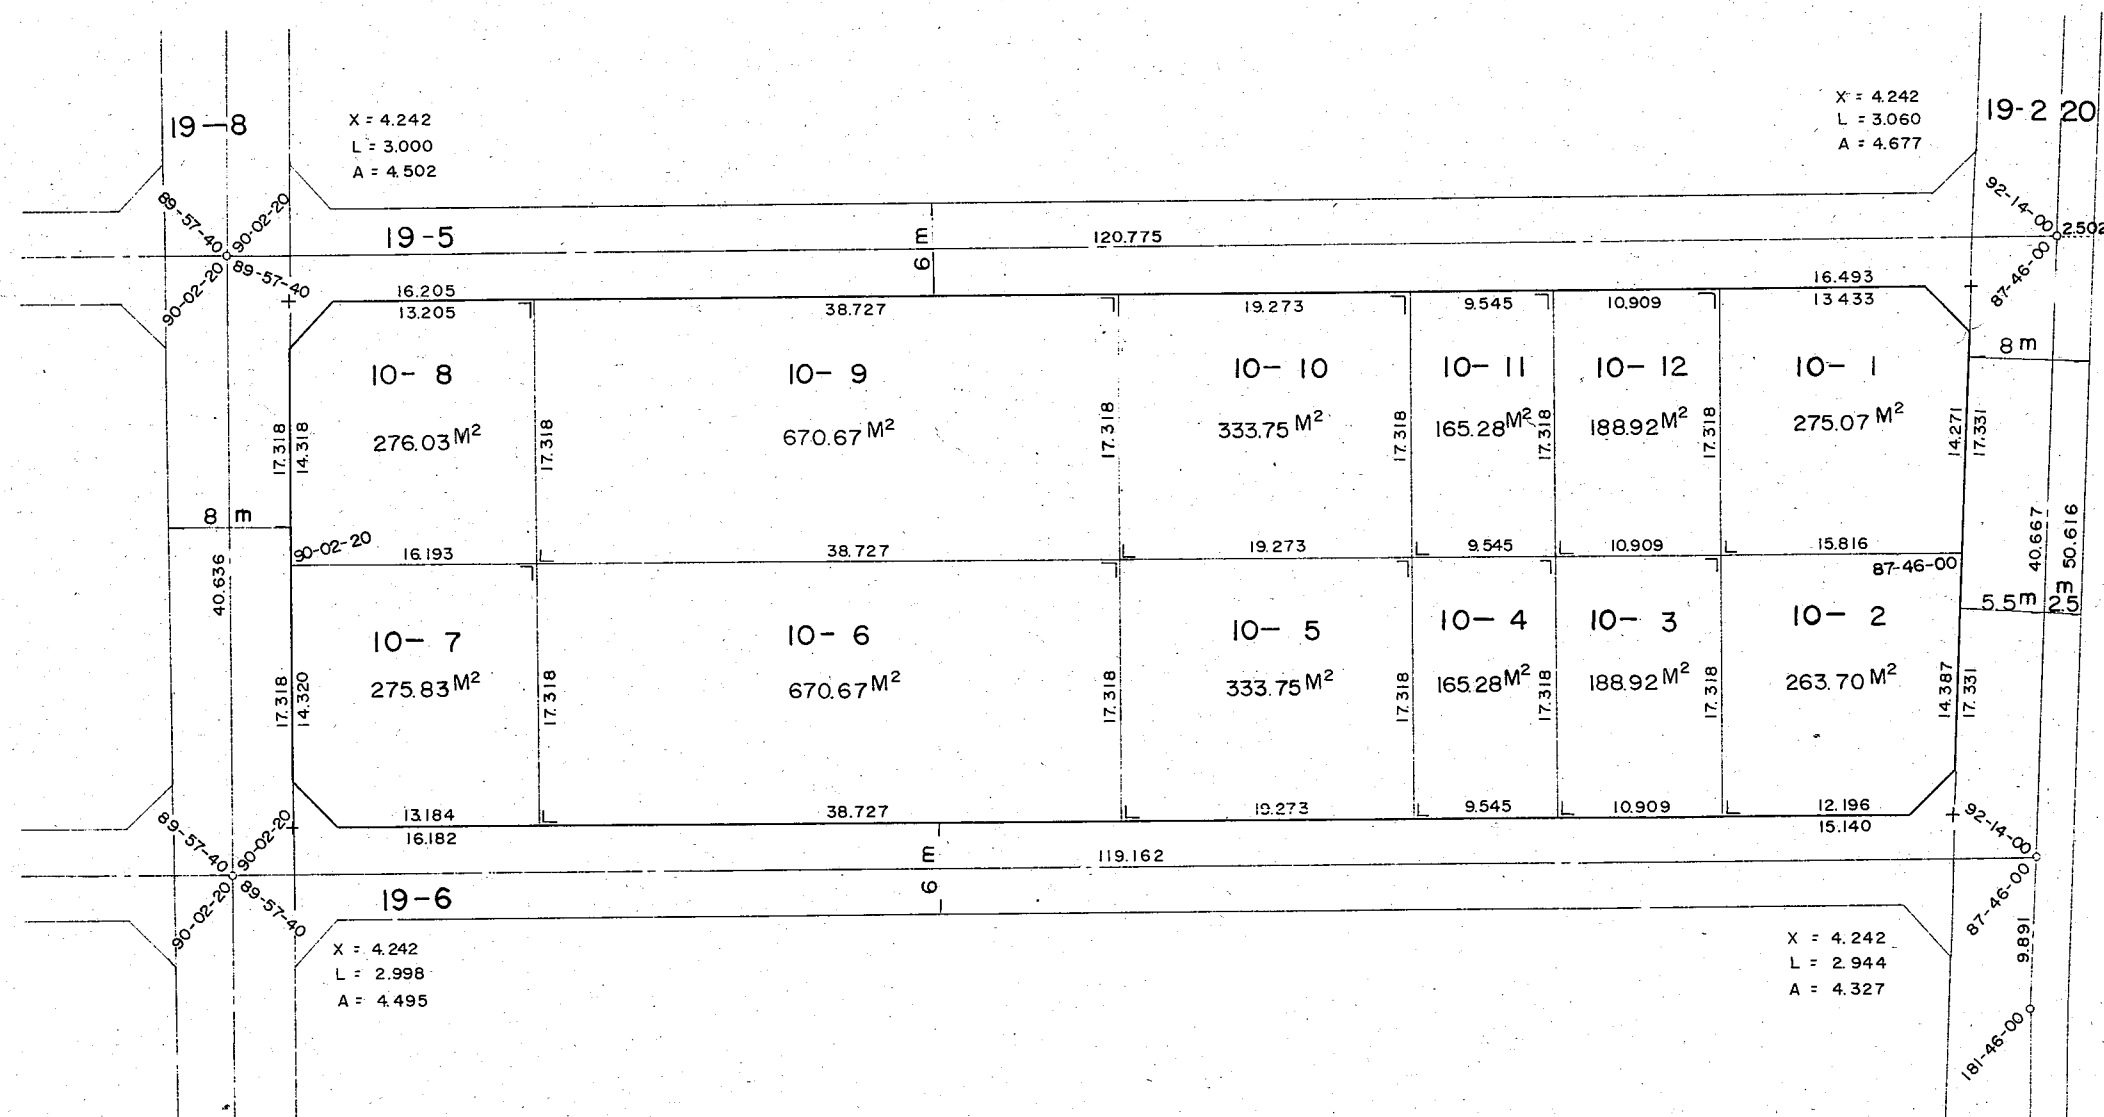


換地確定図

S = 1/500

東住吉区
今林4丁目

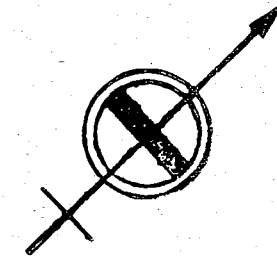

平野川

生野区
南2丁目