
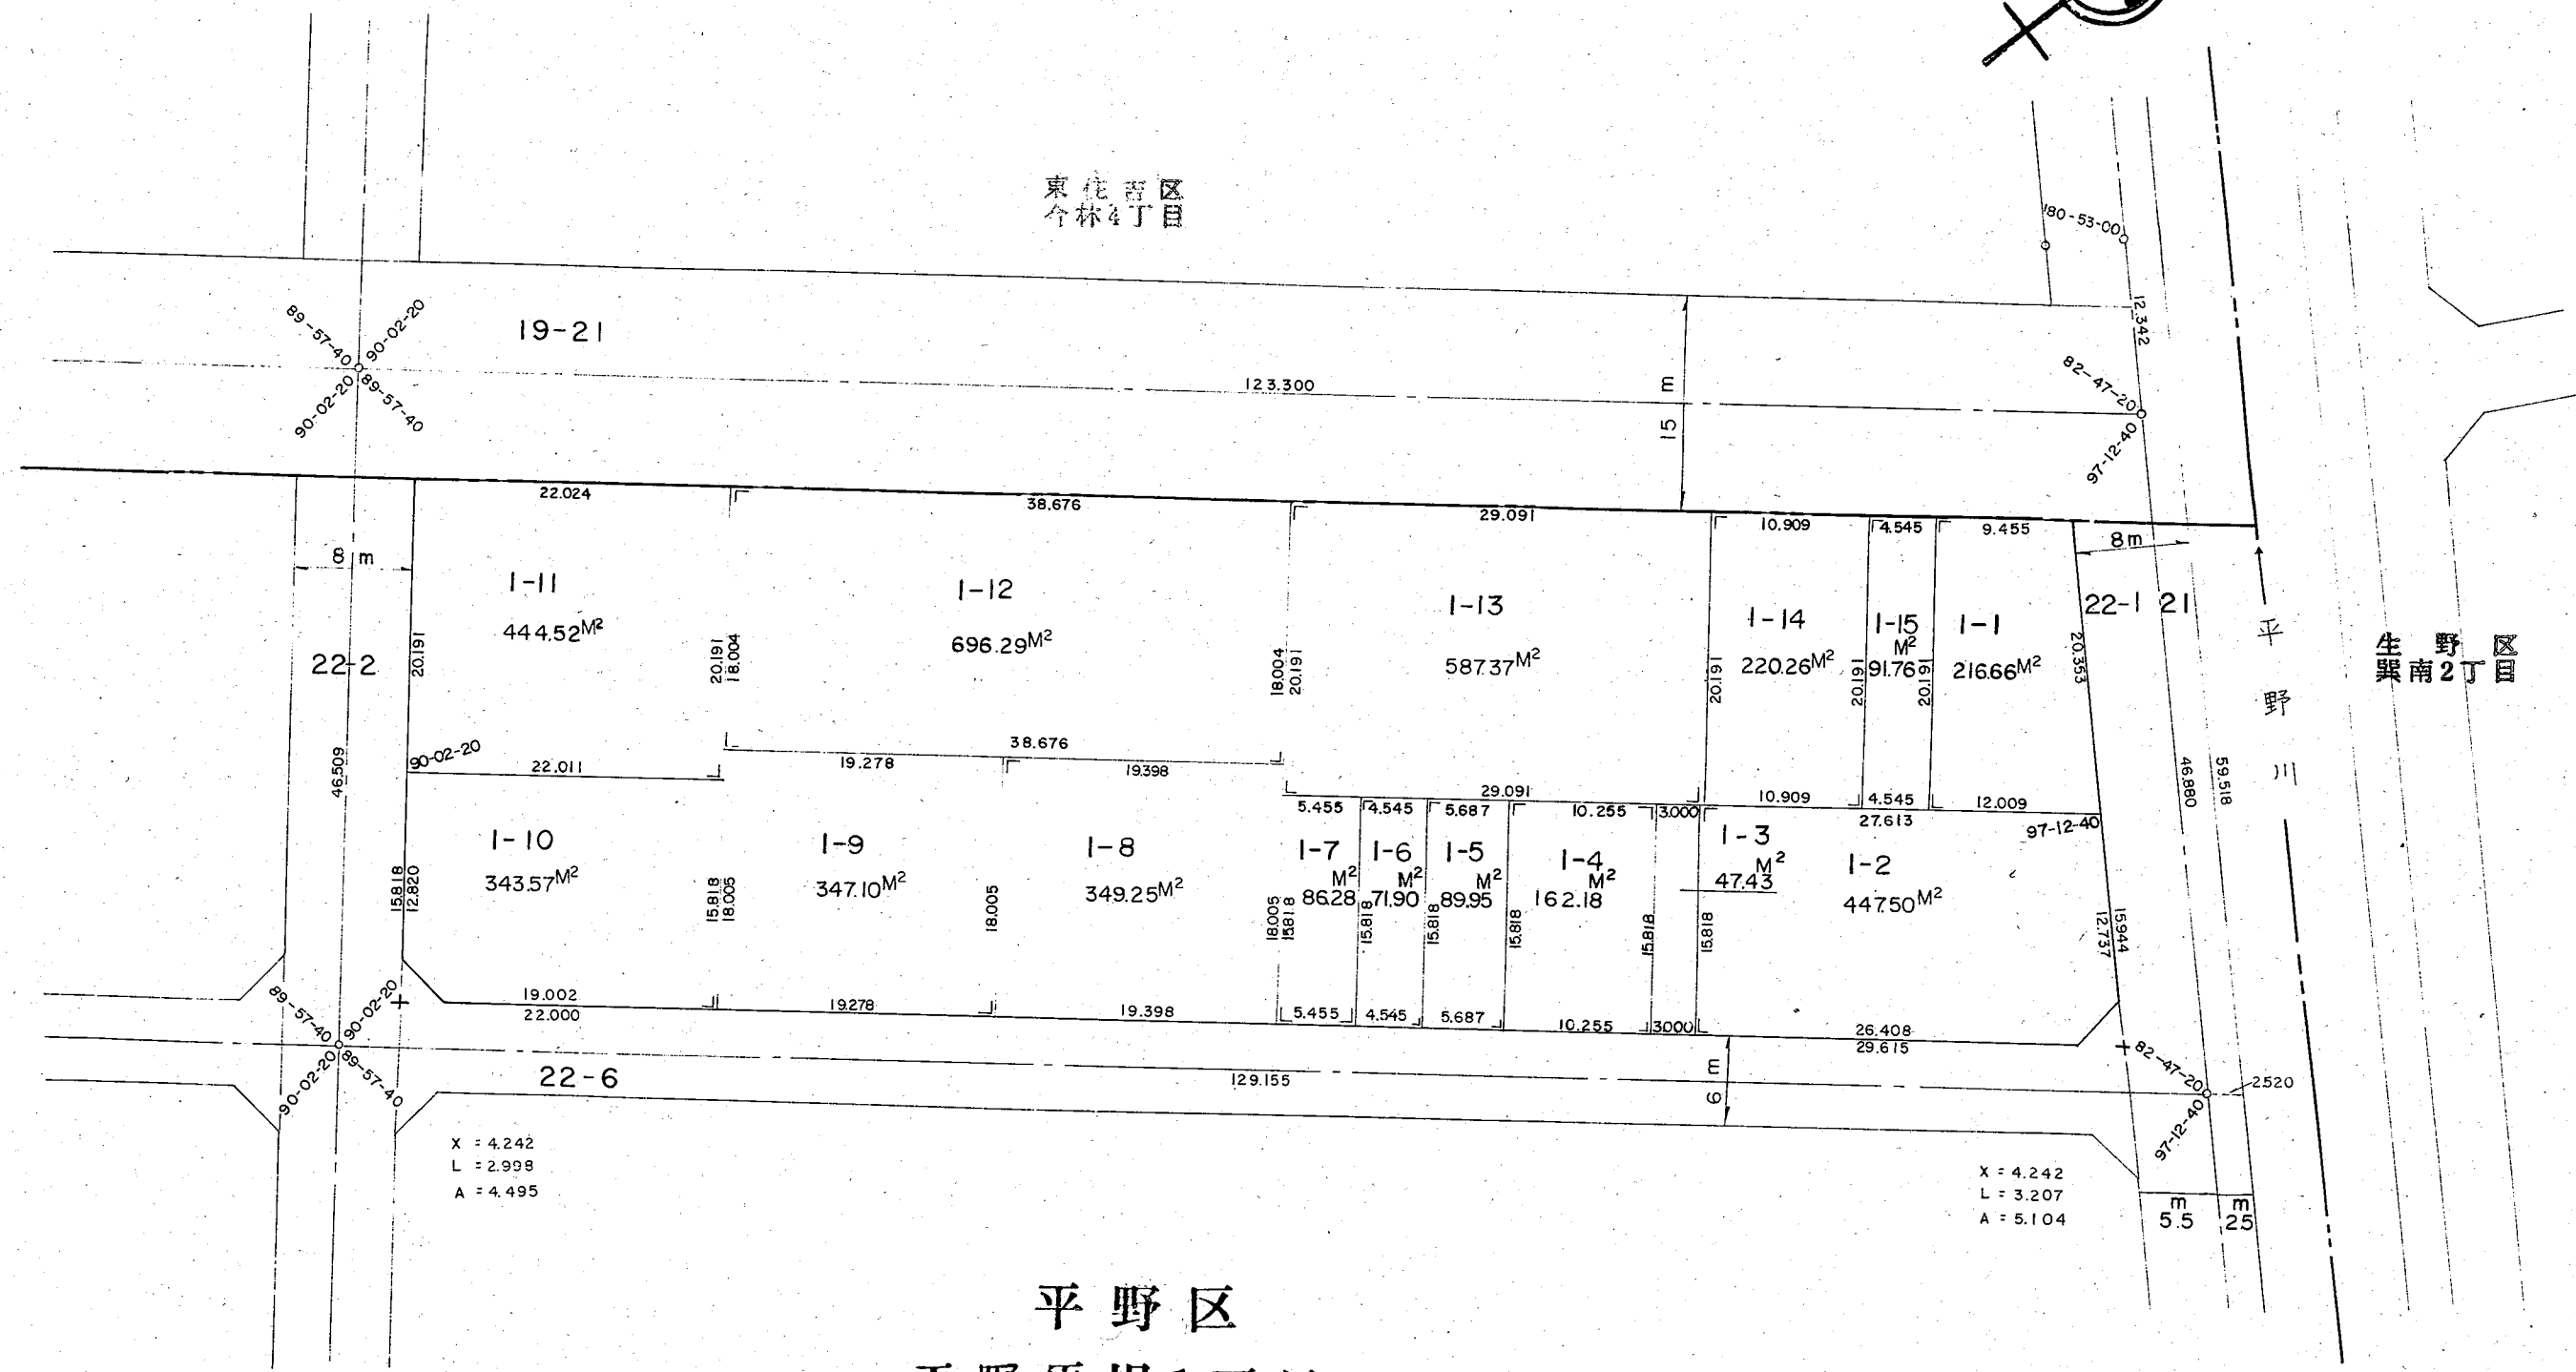


換地確定図

S = 1 / 500

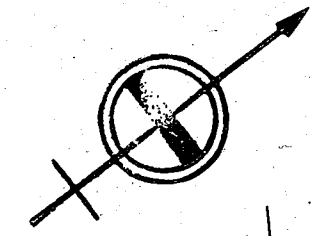

平野区
平野馬場1丁目