



平成27年8月3日、本市他部局において
保管していた資料を複製した詳細図面である

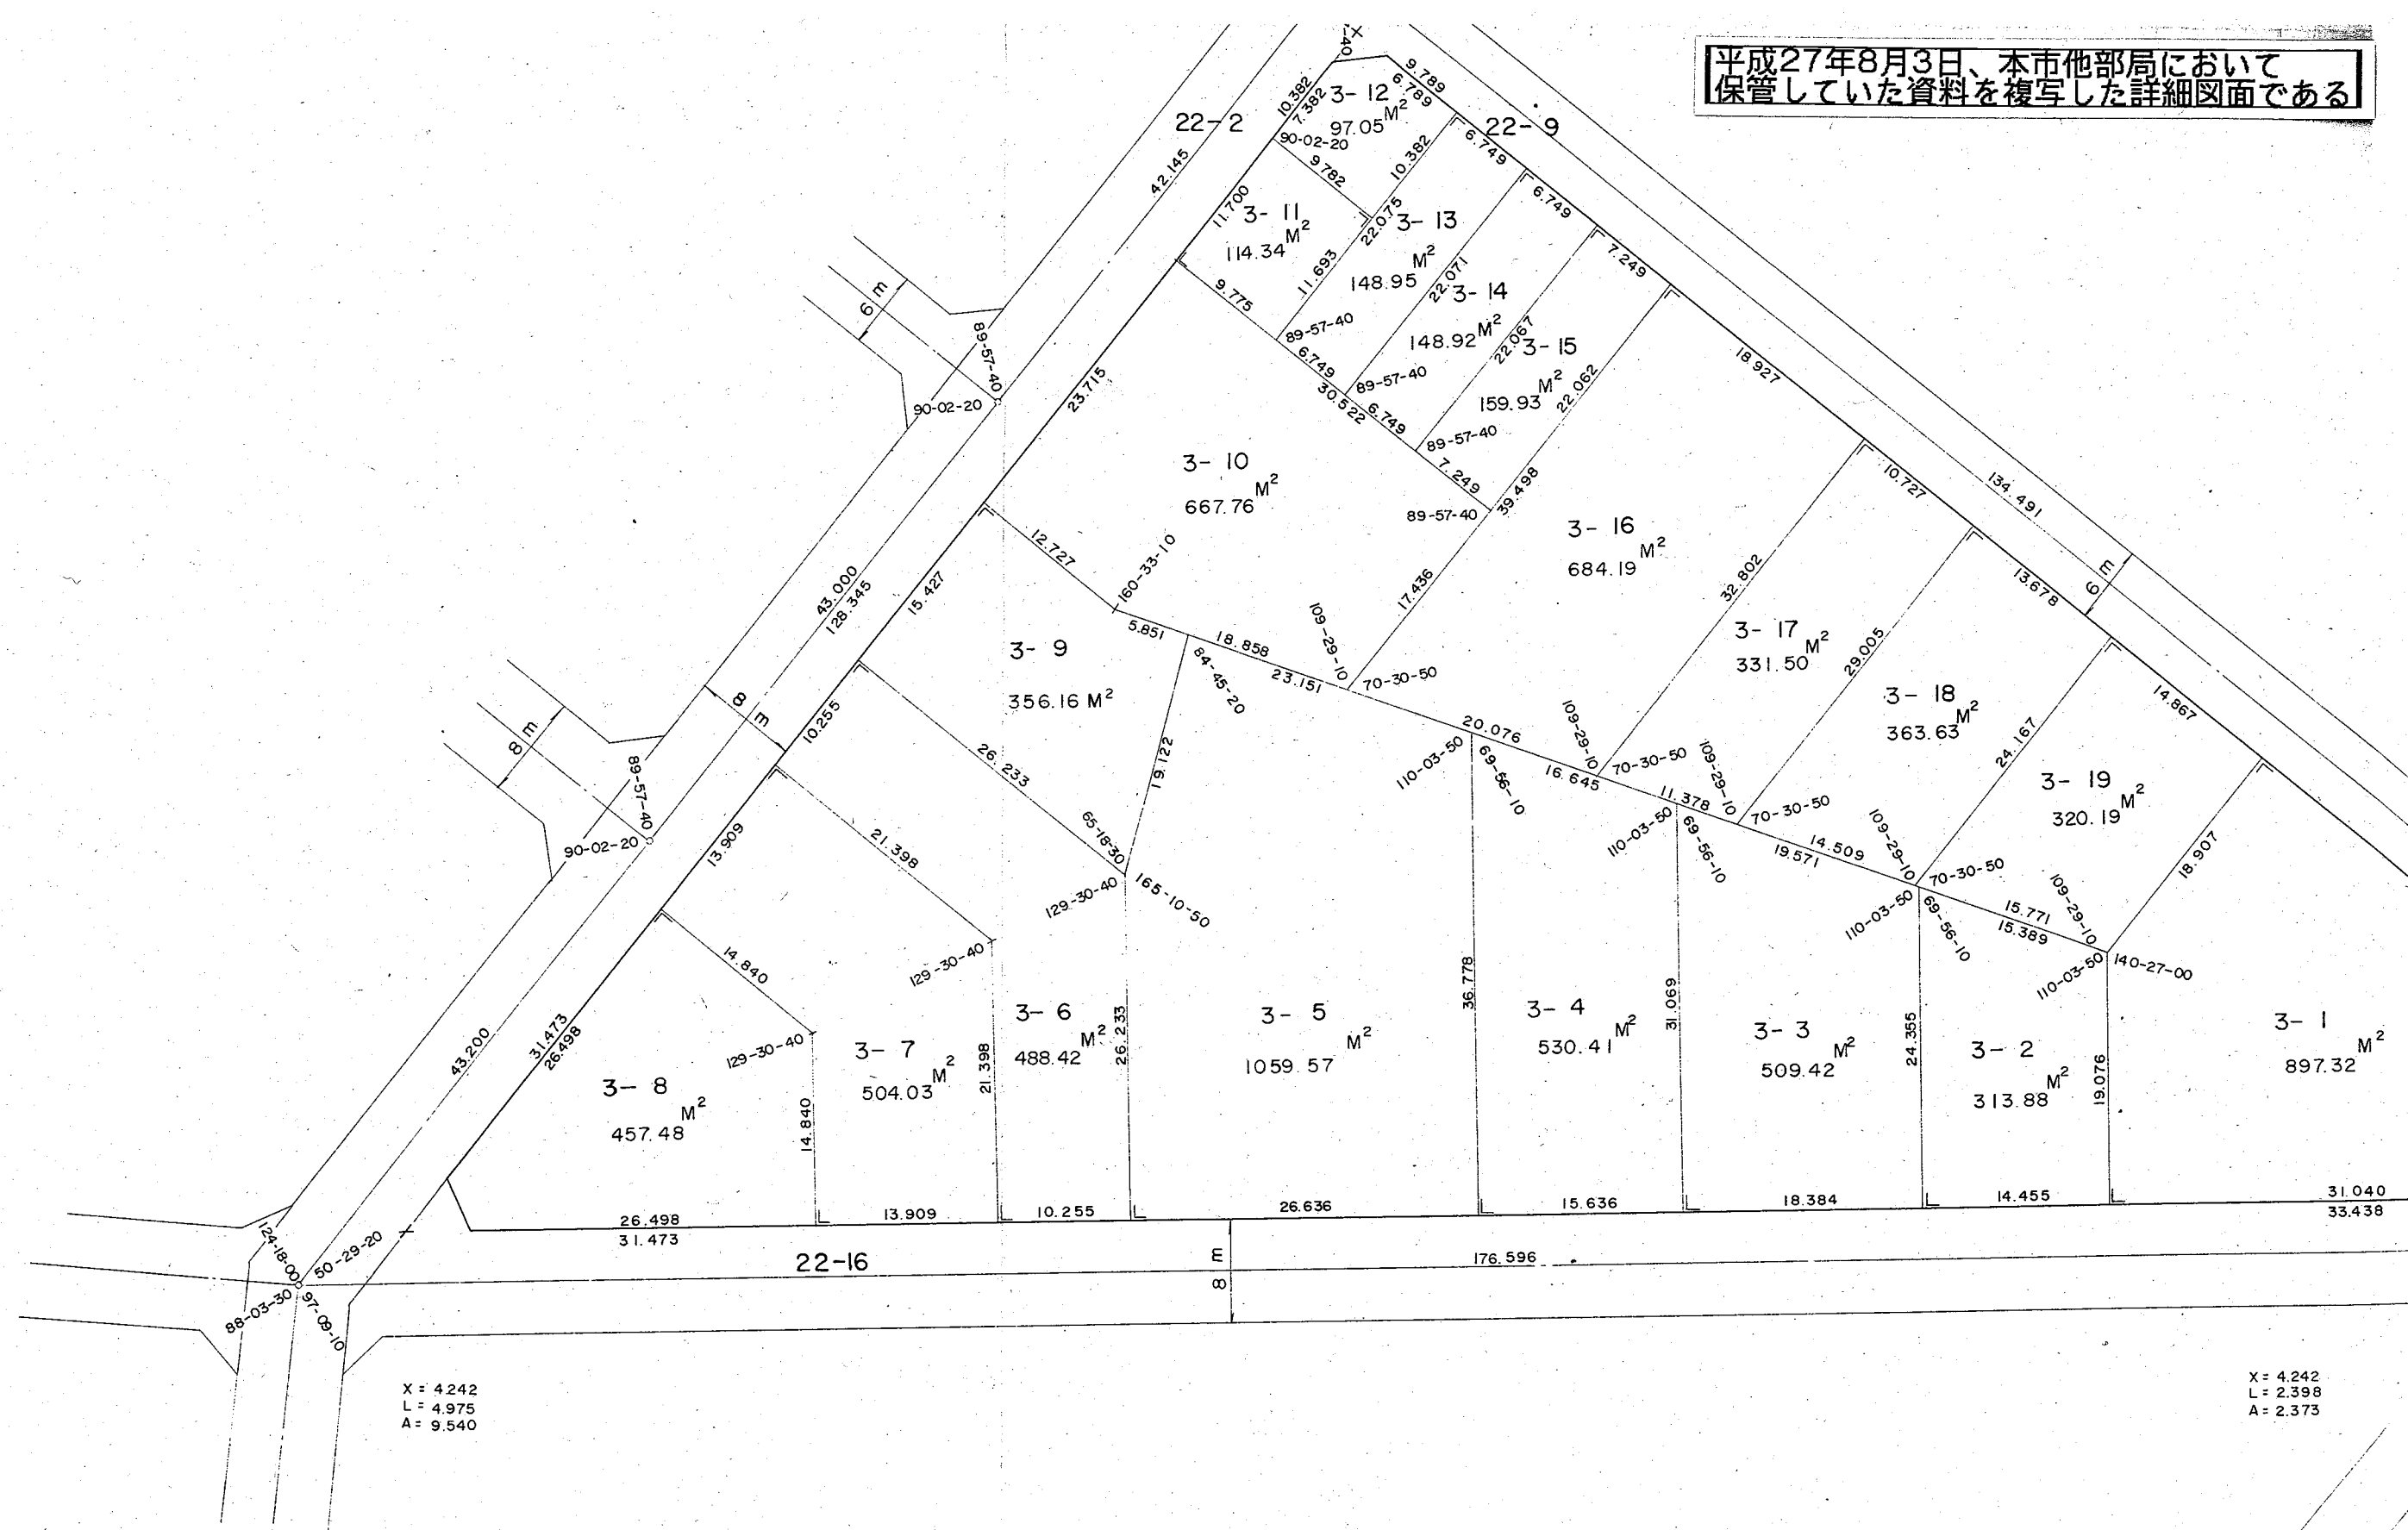

換地確定図


S = 1/500

平野区
平野馬場1丁目

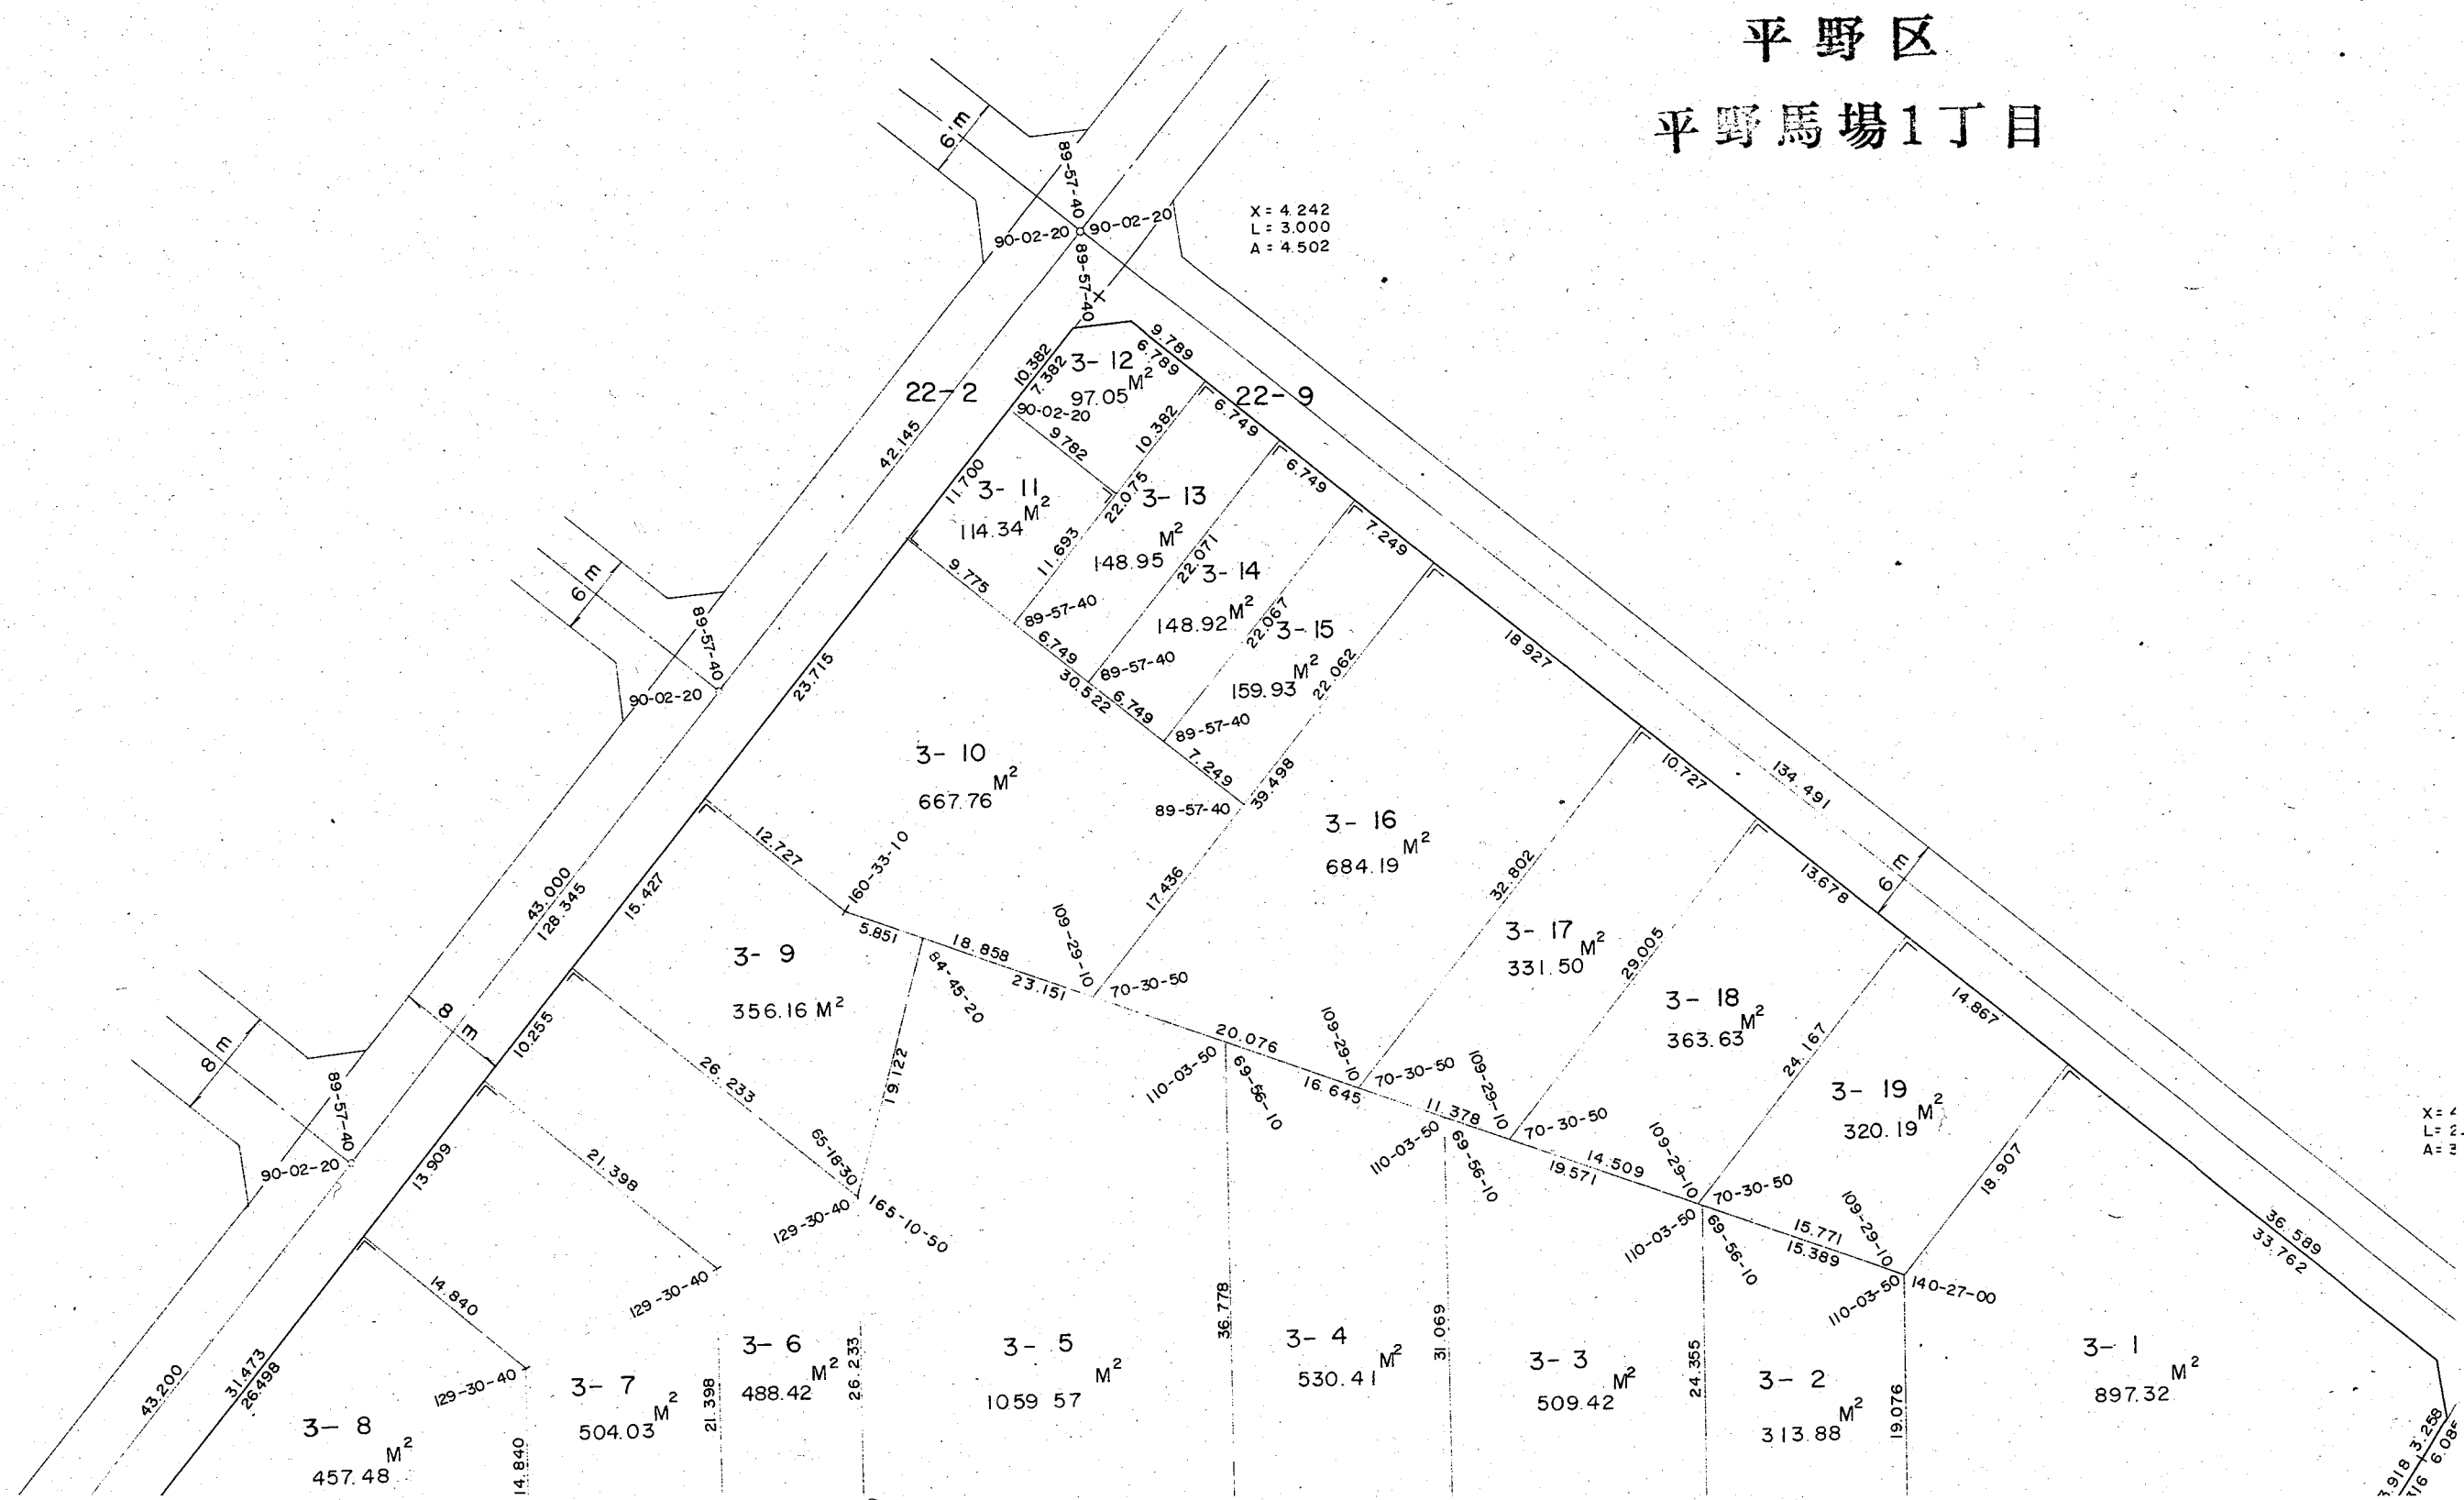

換地確定図

S = 1 / 500

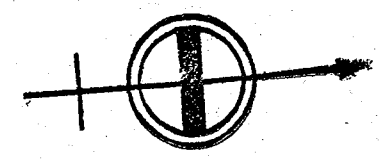

平野区
平野馬場1丁目

