
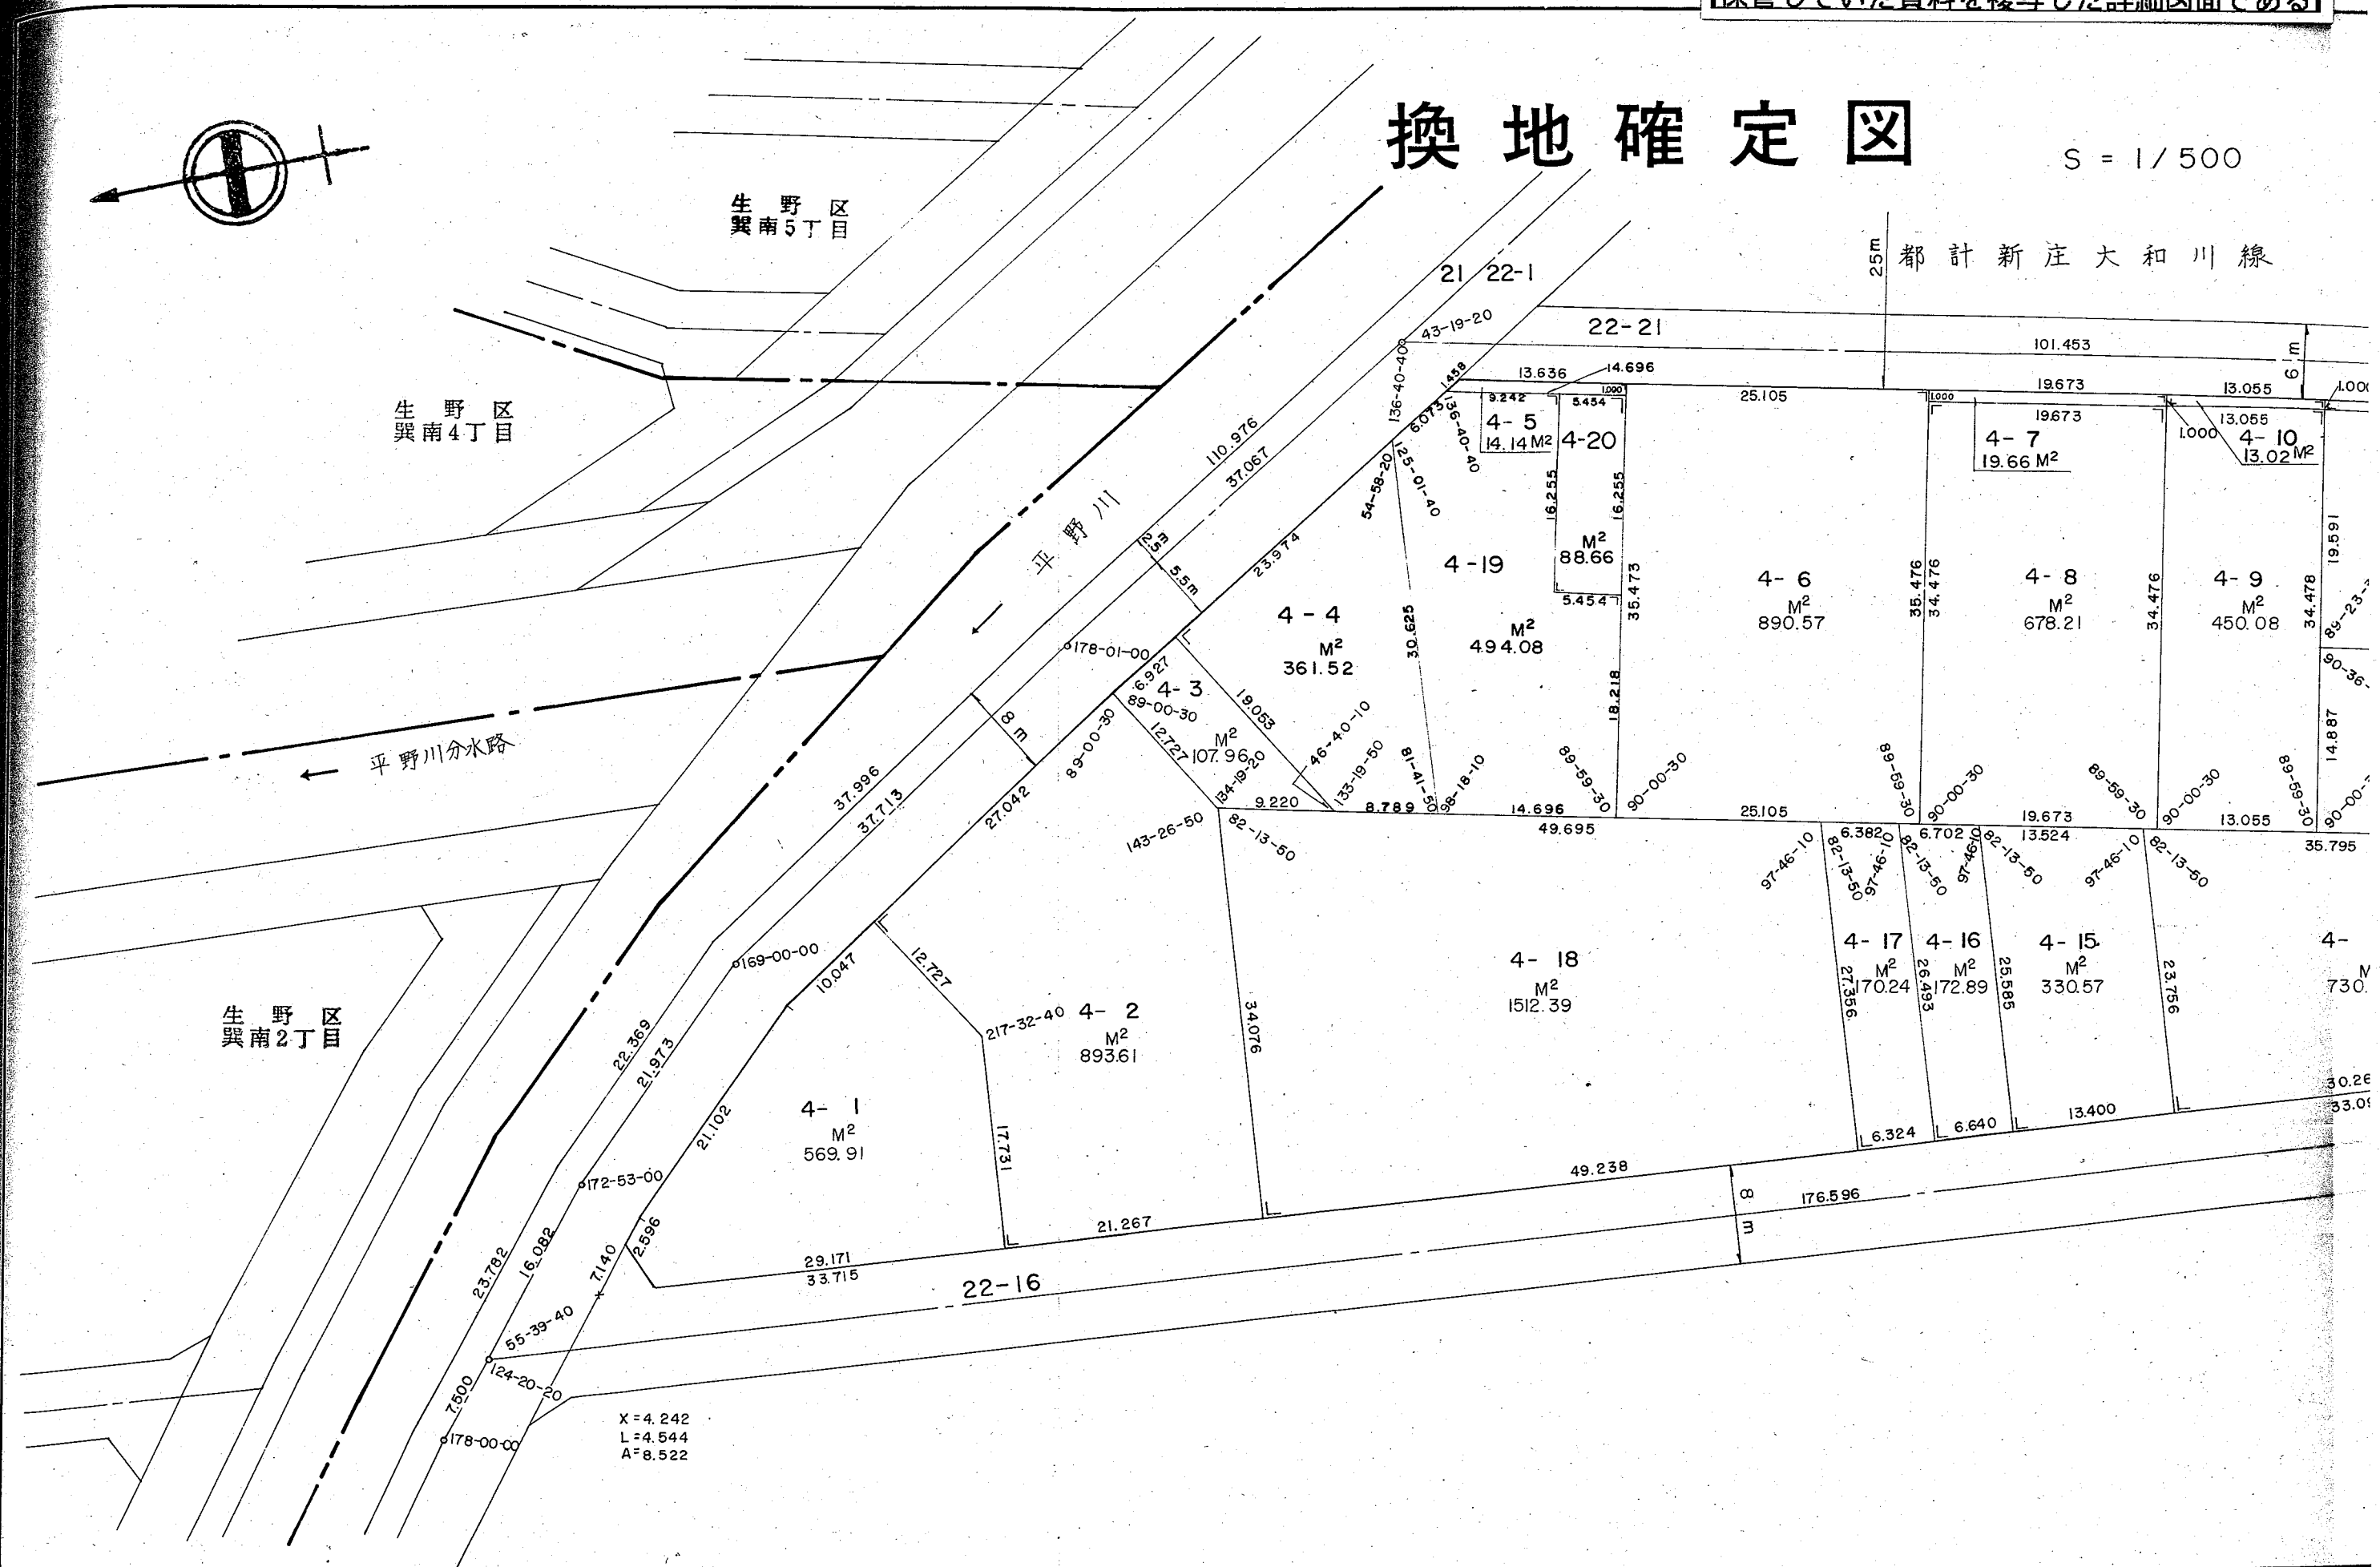


換地確定図

S = 1/500

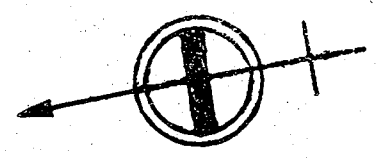

生野区
巽南5丁目

生野区
巽南4丁目

生野区
巽南2丁目

都計新庄大和川線

平野川

平野川分水路

X = 4.242
L = 4.544
A = 8.522

換地確定図

$$S = 1/500$$

平野区
平野馬場1丁目

線川和大庄新計都

