
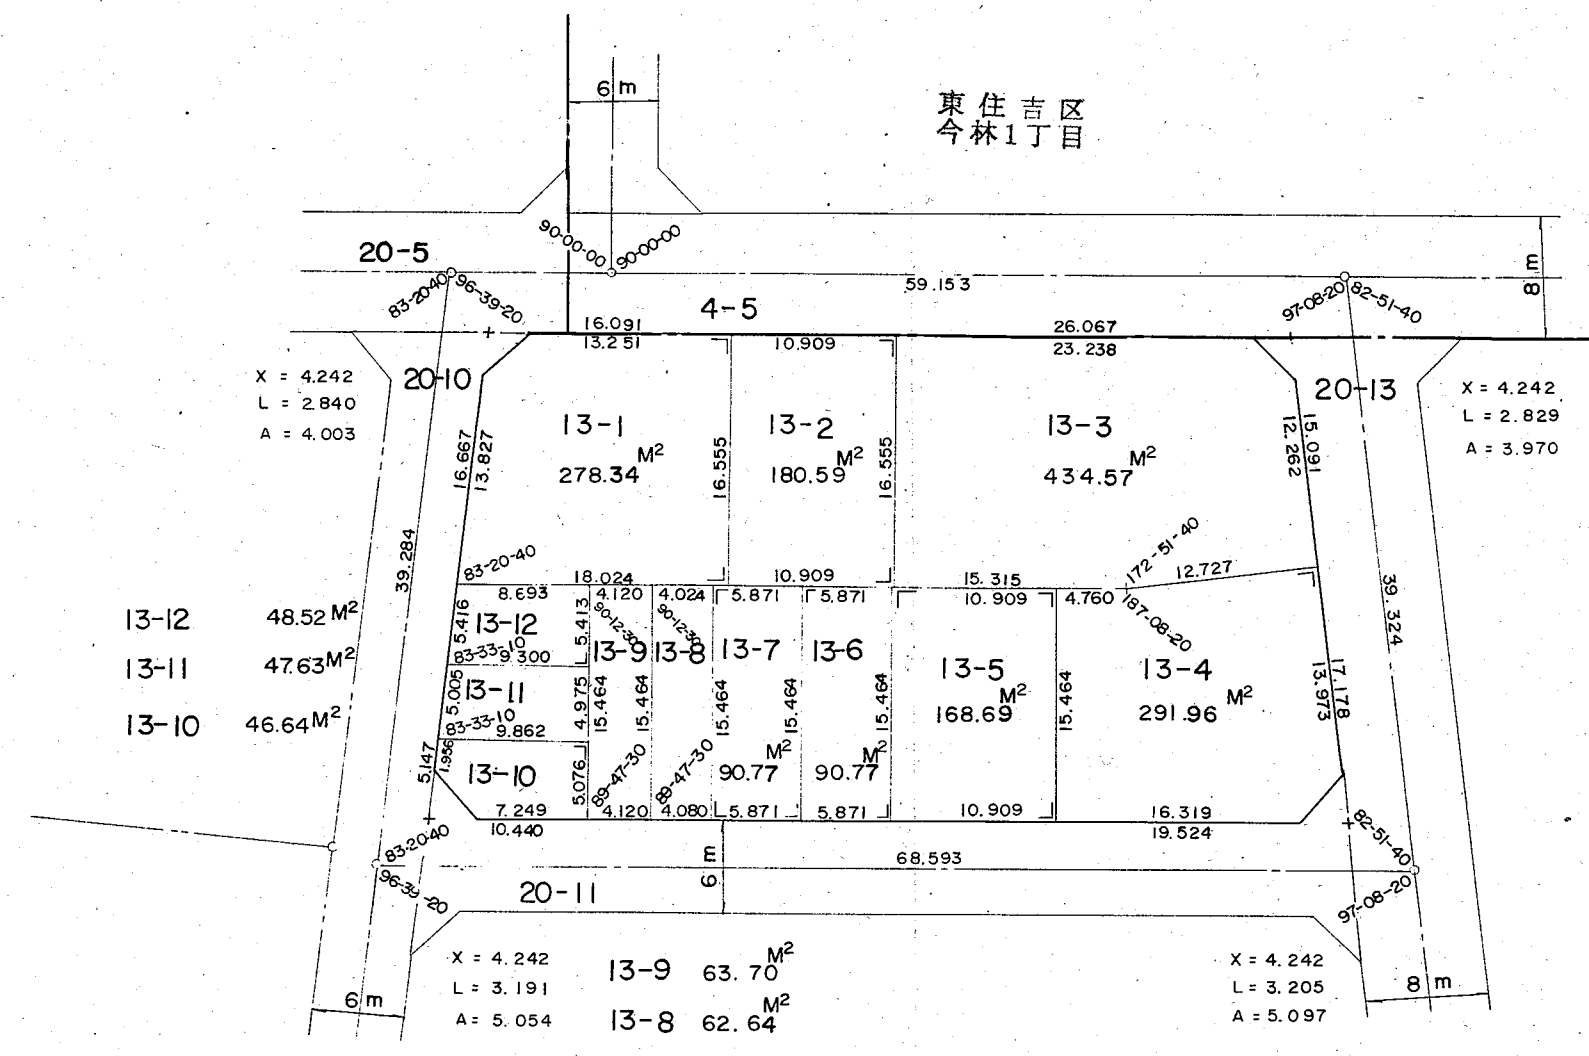


換地確定図

S = 1/500

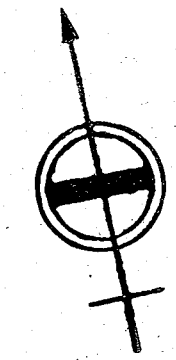

東住吉区
杭 全 1 丁 目