
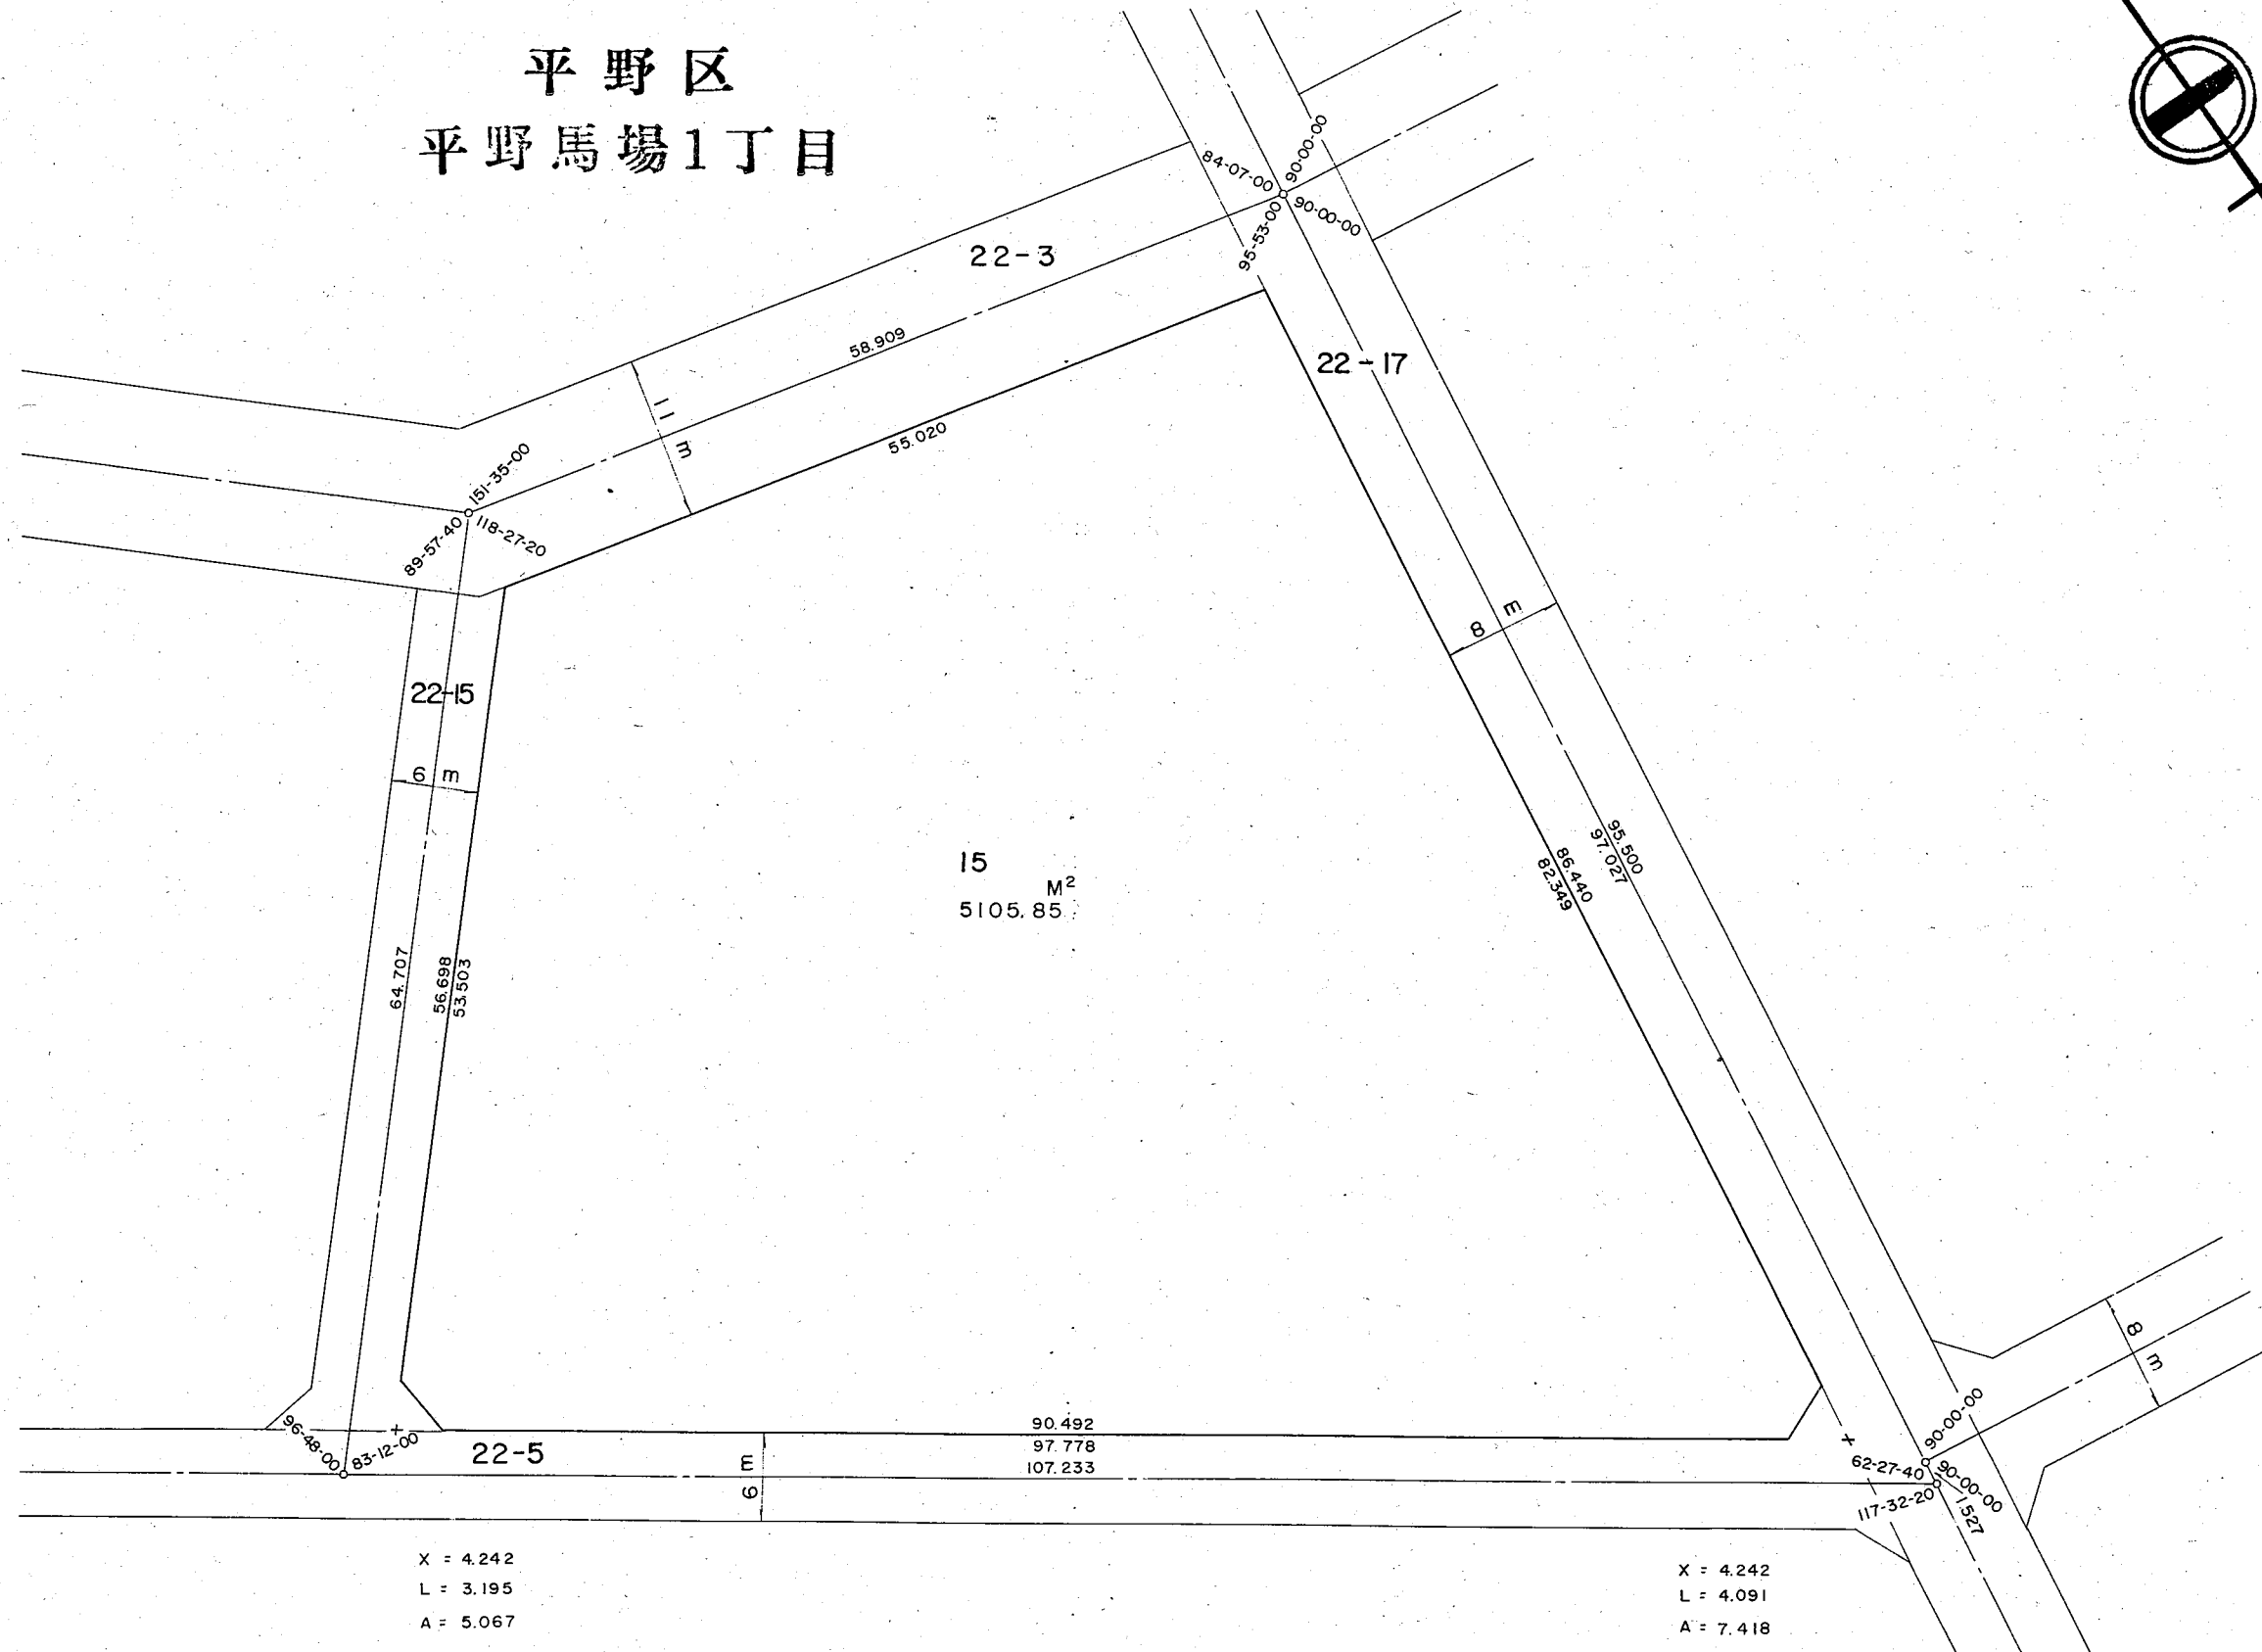


換地確定図

S = 1/500

平野区
平野馬場1丁目

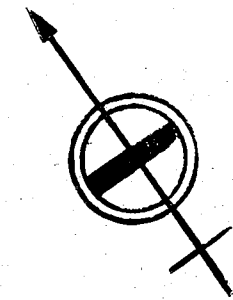

1143