



換地確定図

S = 1 / 500

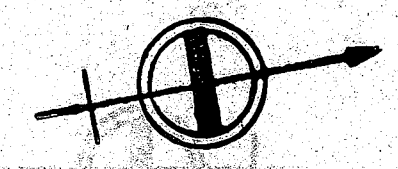

平野区
平野馬場1丁目

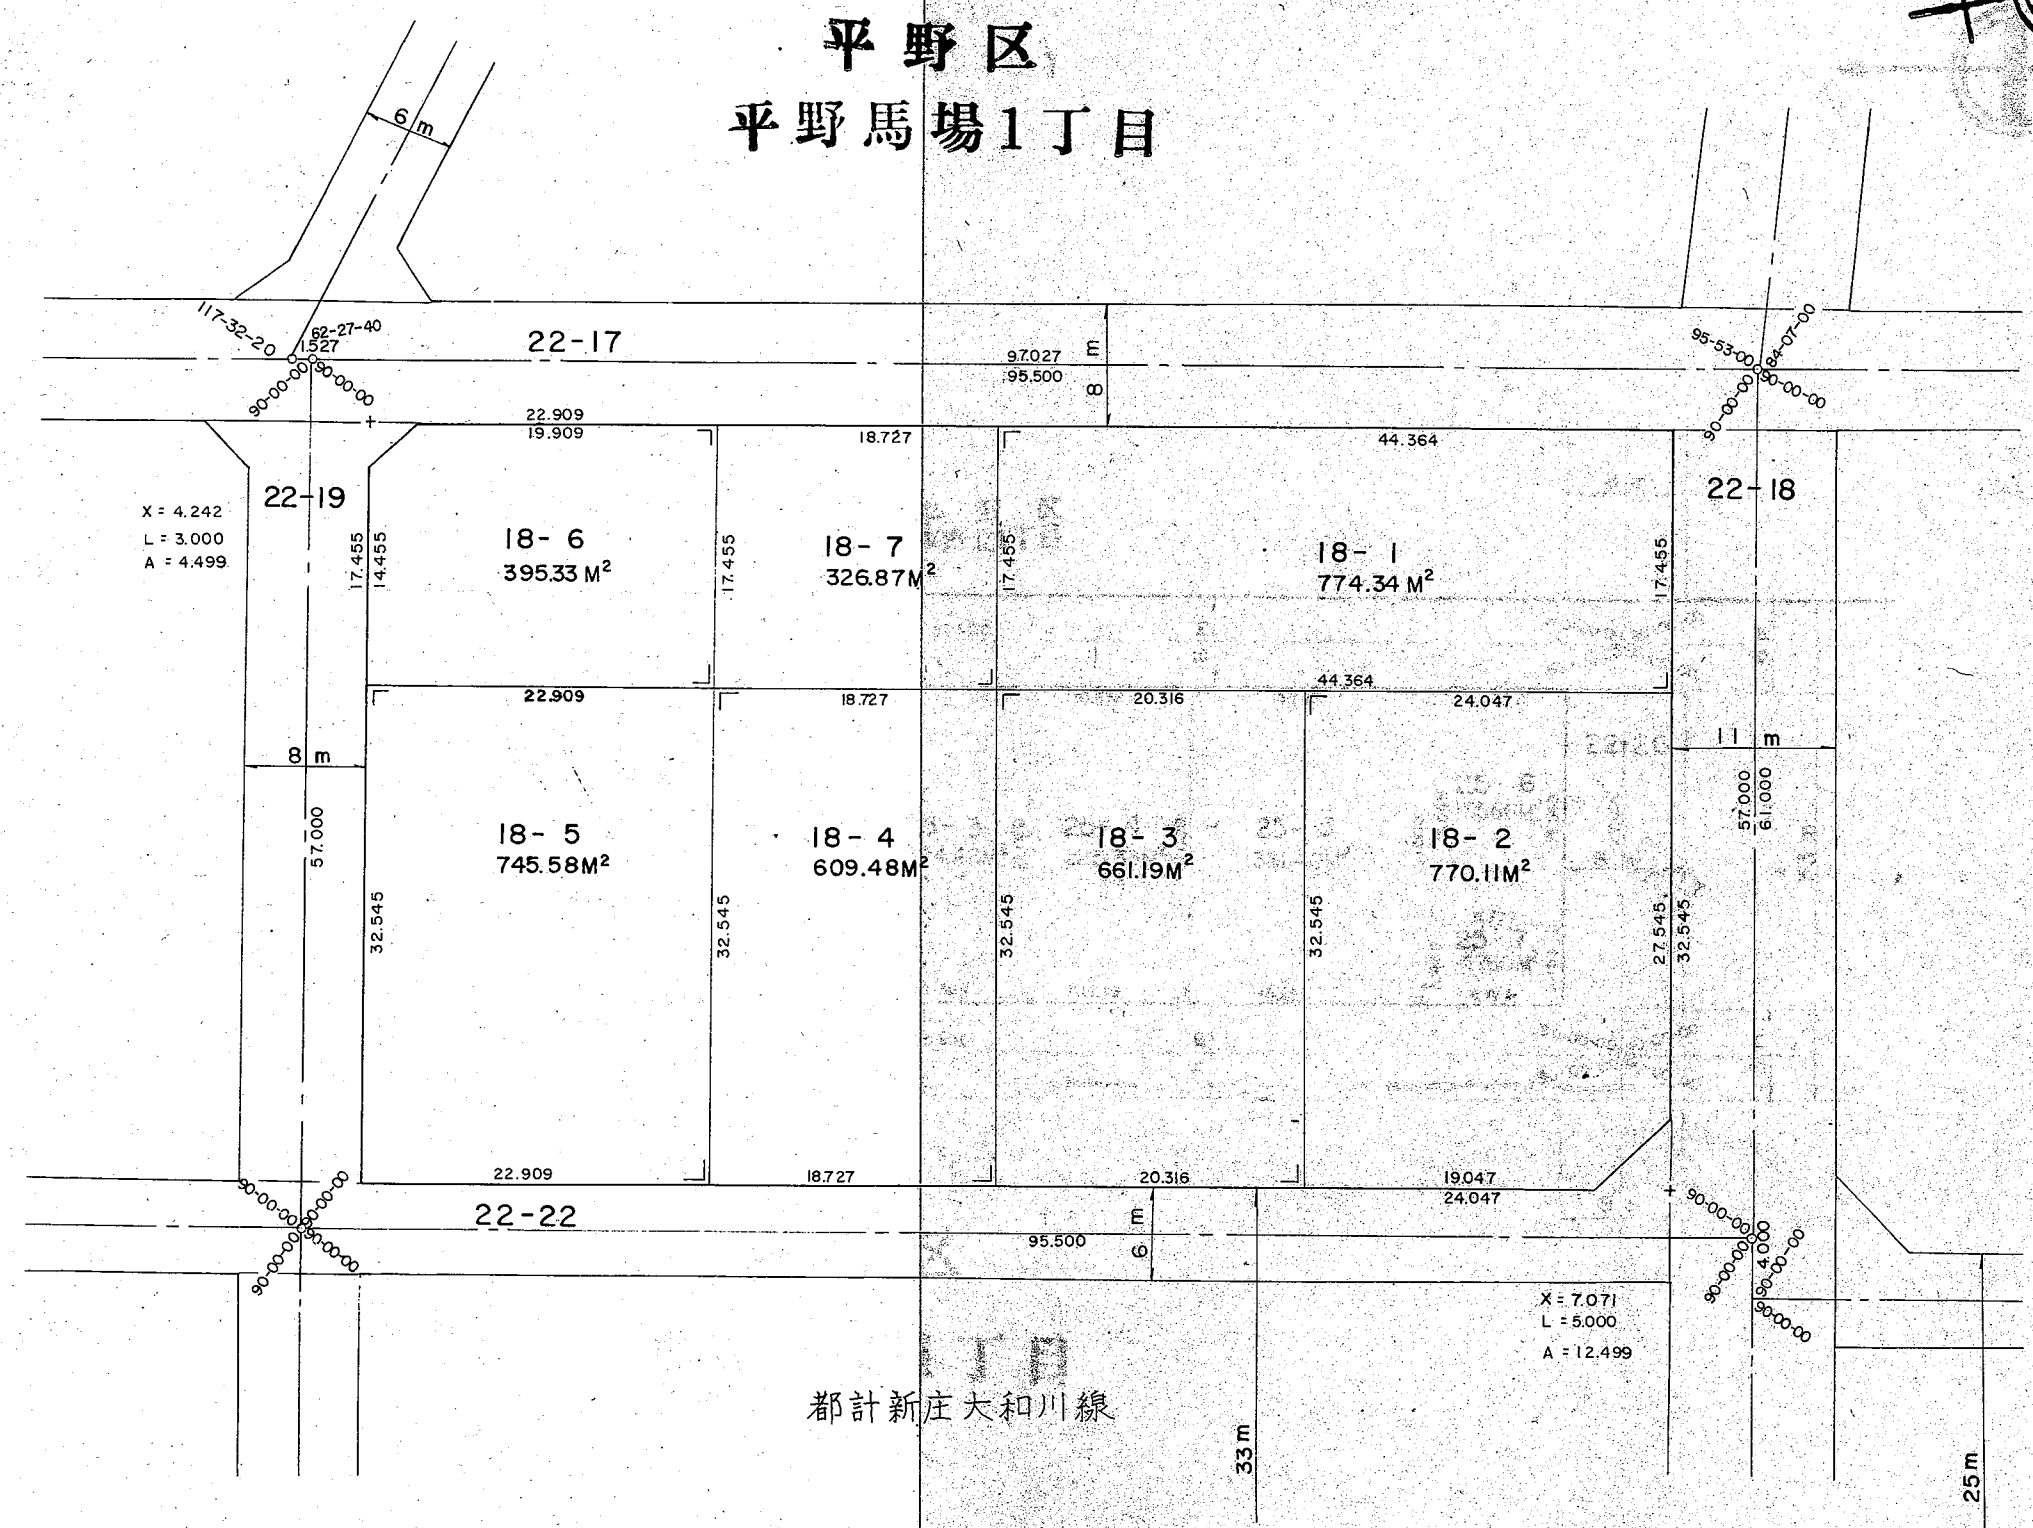

都計新庄大和川線

大阪市平野土地区画整理組合