

換地確定図

S = 1/500

生野区
巽南5丁目

平野川

X = 7.071
L = 5.325
A = 14.079

13-7

8-1
M²
1858.41

8-2
M²
22025.85

17

15.217
69.707
70.438

65.598

86-27-00 2.533
99-12-00 2.533
99-12-00 4.053

26.284
26.818

17.964
18.280

18.304
18.644

18.109
18.402

18.202
18.480
186-22-00
7-01-10

18.847
19.016

181-19-50

42.115
36.790

13-1

90-00-00 96-48-20
90-00-00 83-11-40

96-48-20 83-11-40

82.995

171-28-20
188-31-40

18.975
185-55-40

27.995
23.942

21.065

42.282

90-00-00 270-00-00
90-00-00 41.818

47.273
41.948

50.500

90-00-00
90-00-00

11 m

45.000
153.249

90-00-00
90-00-00

95.965

平成27年8月3日、本市他部局において
保管していた資料を複写した詳細図面である

換地確定図

$$S = 1/500$$

生野区
巽南5丁目

平野川


平野区
平野北2丁目




8- 2

M²
22025.85

平成27年8月3日、本市他部局において
保管していた資料を複製した詳細図面である

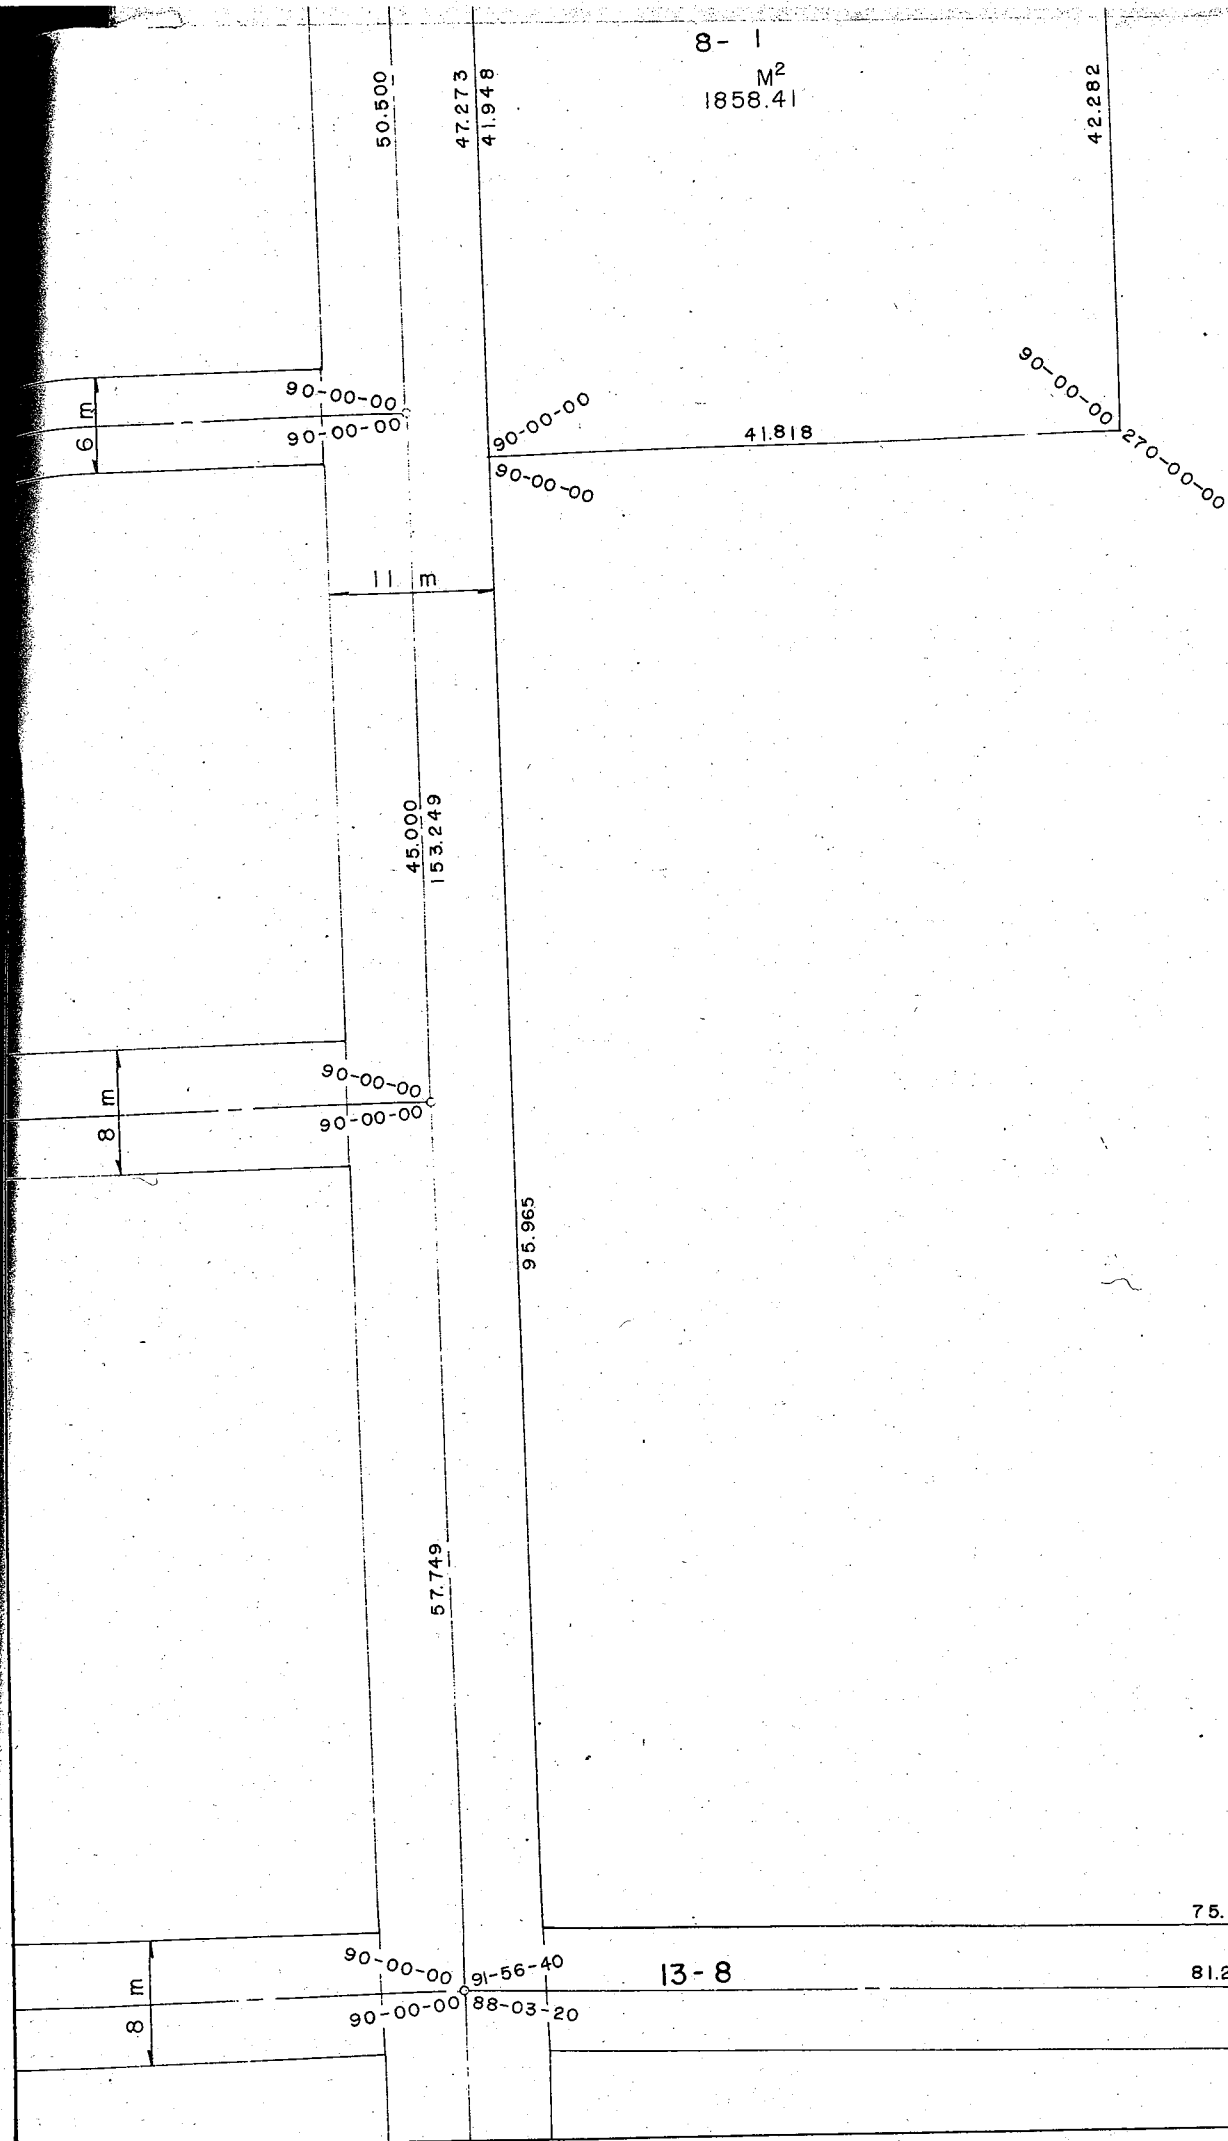

8- 2
M²
22025.85

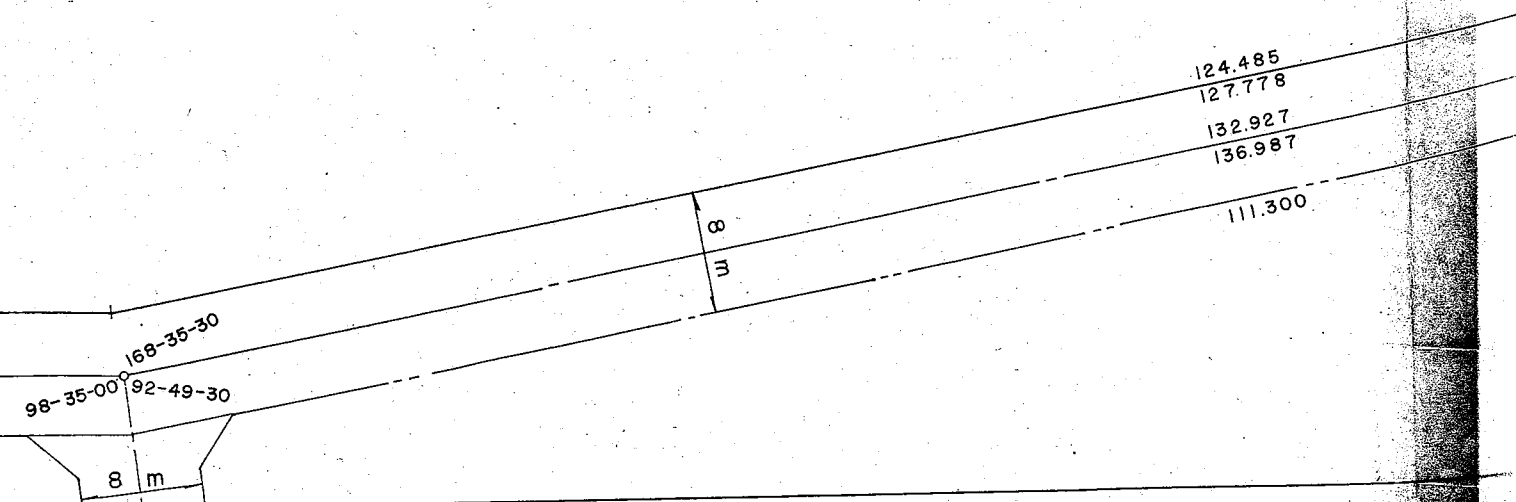


平成27年8月3日、本市他部局において
保管していた資料を複写した詳細図面である

平 野 区
平野北2丁目

1270-00-00

8- 2
M²
22025.85

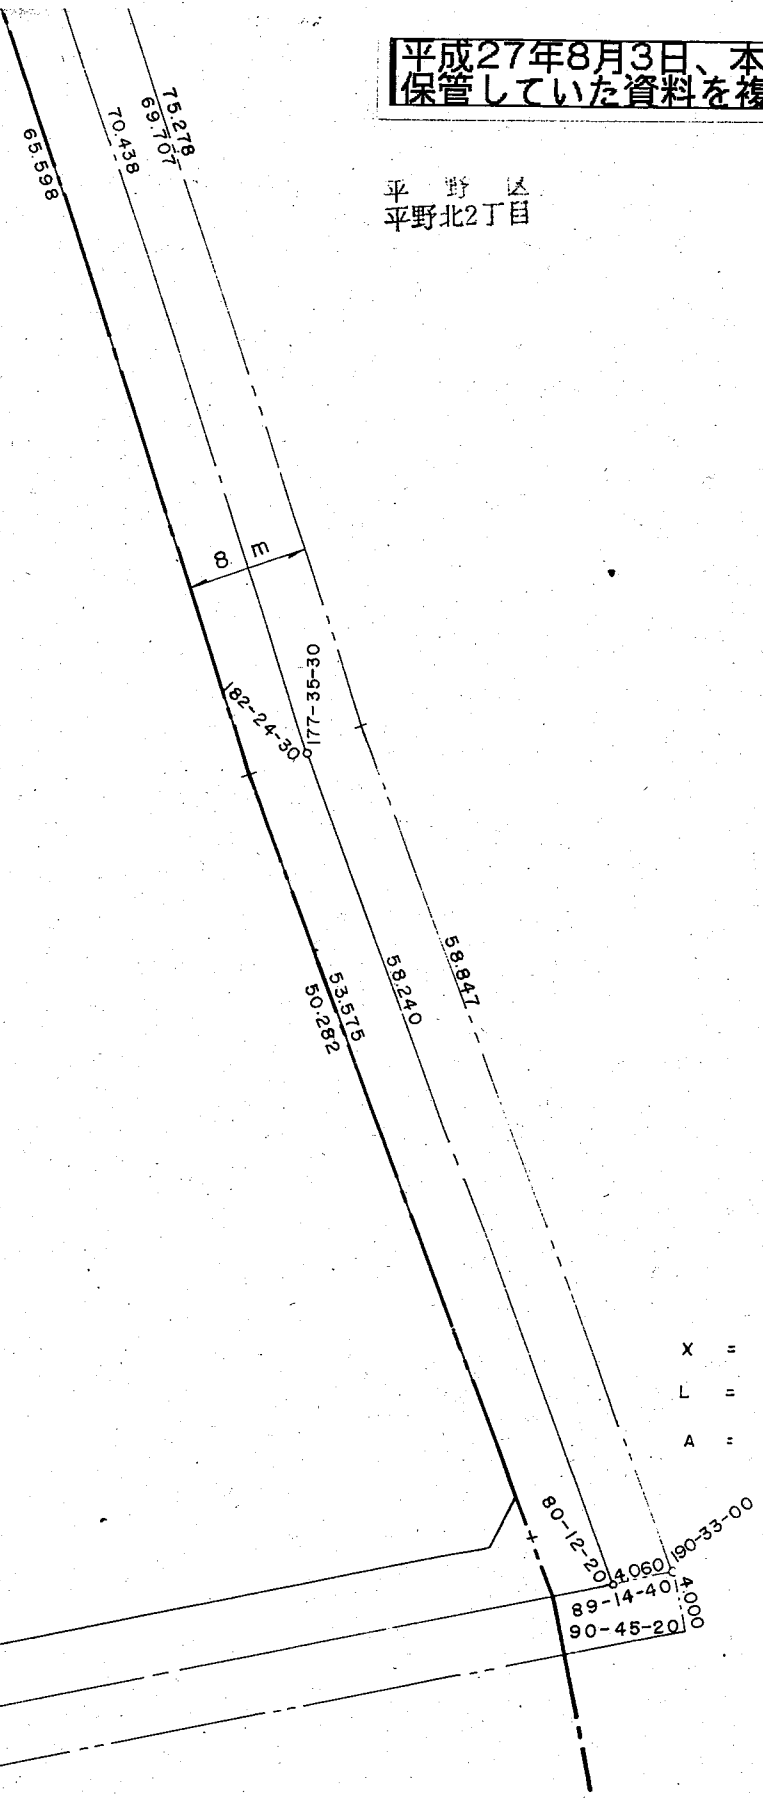

X = 4.242
L = 3.293
A = 5.342

124.485
127.778
132.927
136.987

111.300

平 野 区
平 野 北 1 丁 目

