


換地確定図

$$S = 1/500$$

平野区

平野北1丁目

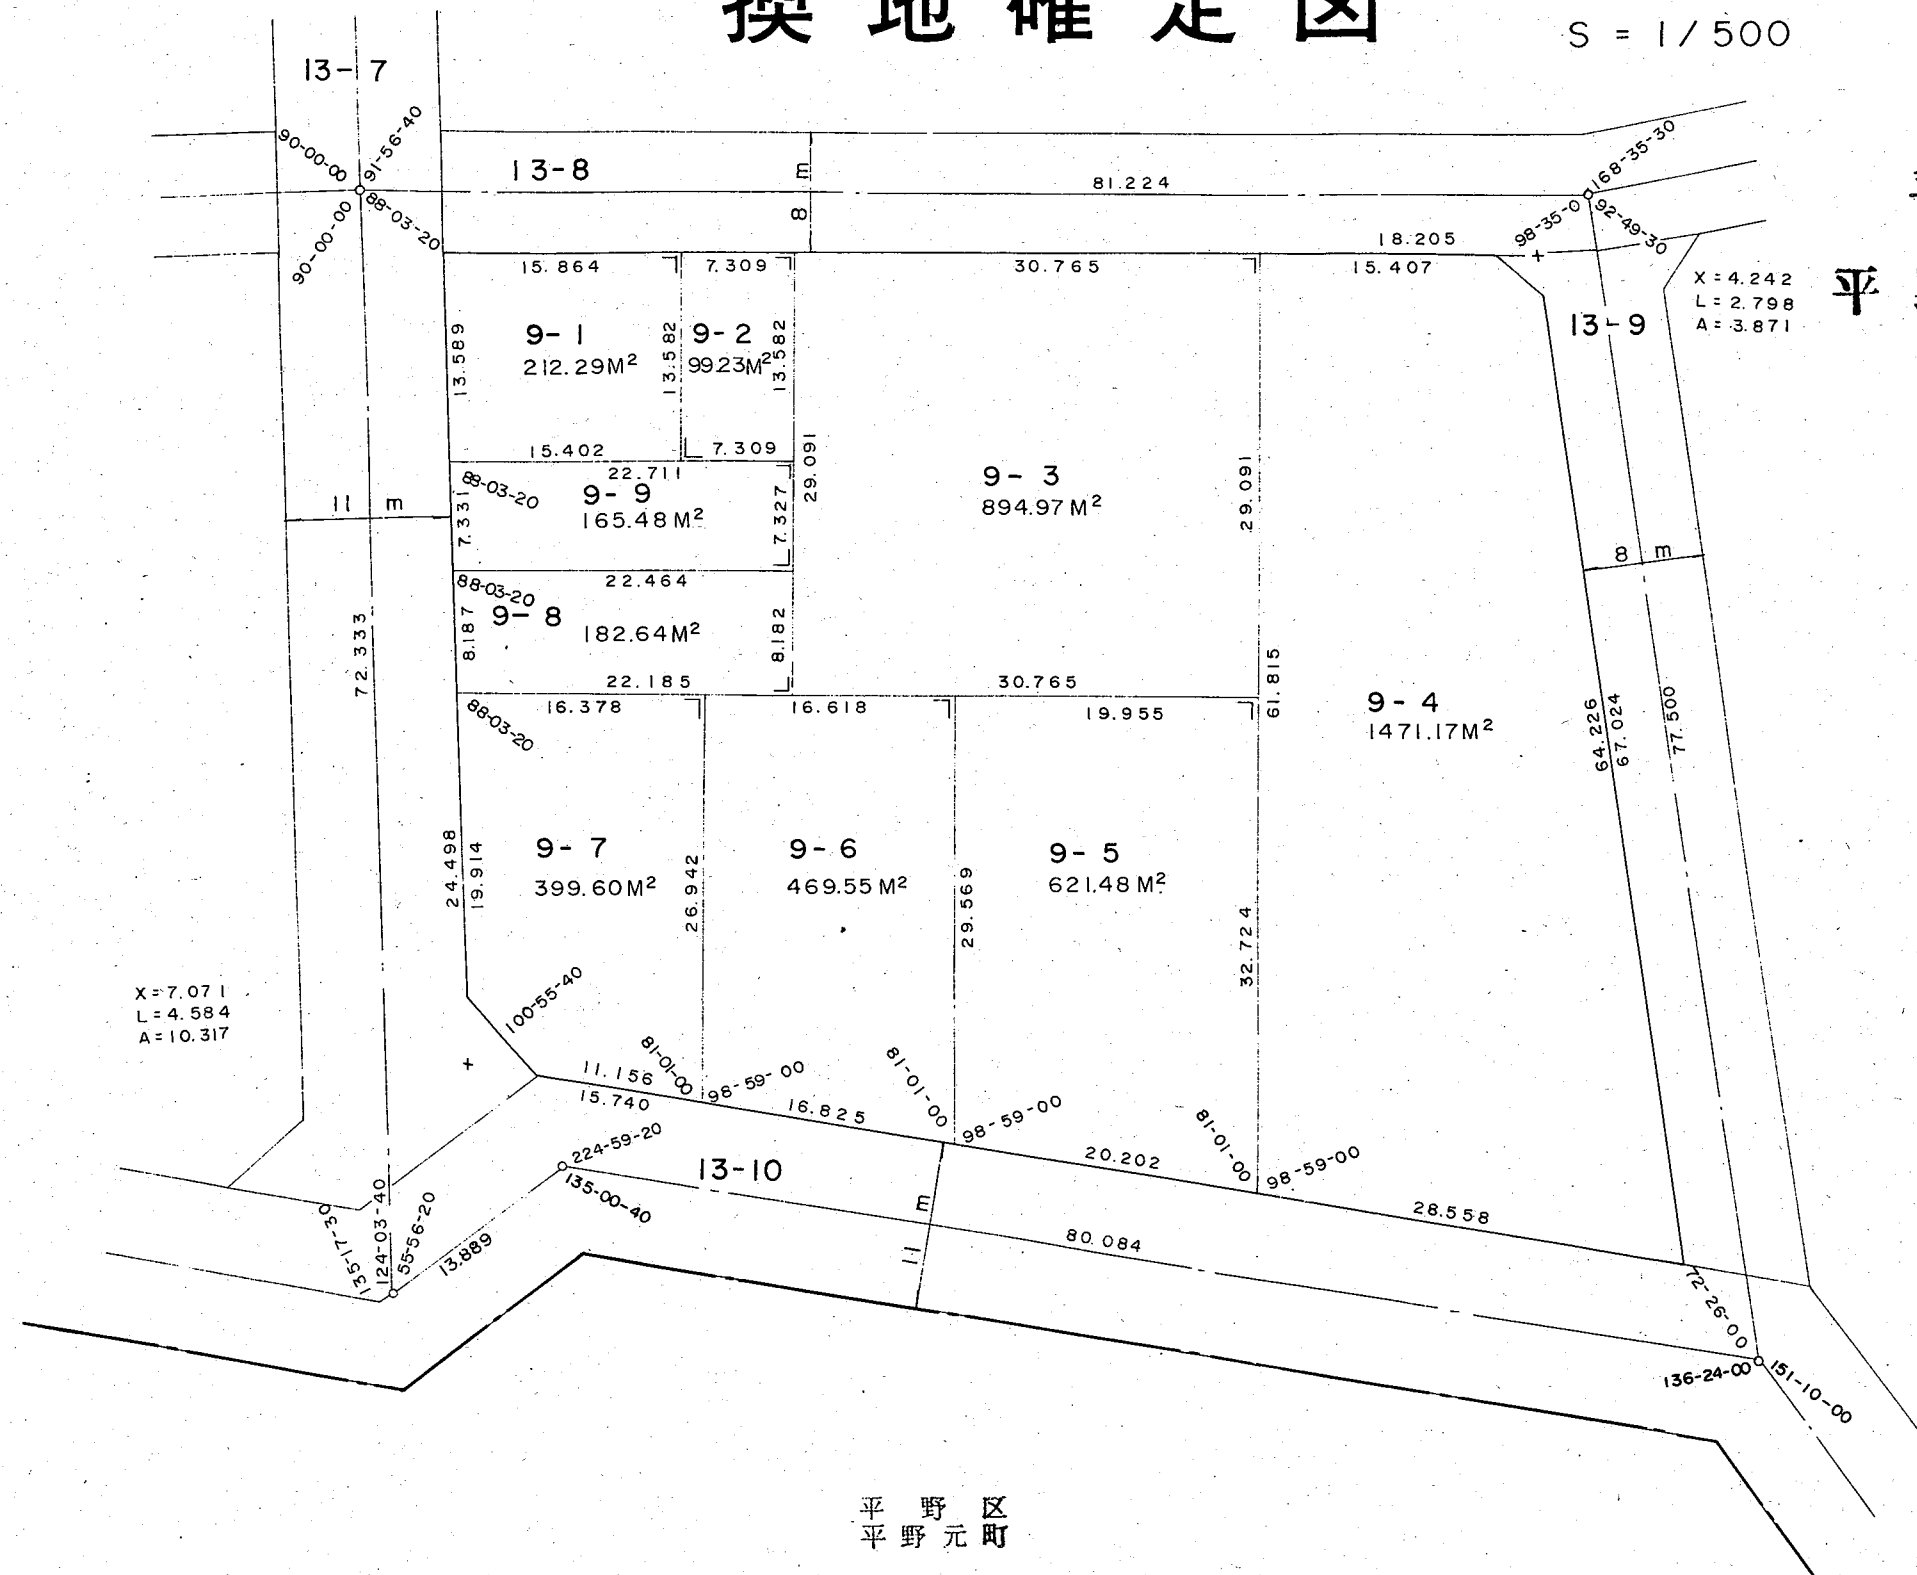

大
阪
市
平
野
土
地
区
画
整
理
組
合