


換地確定図

平野区
平野北1丁目

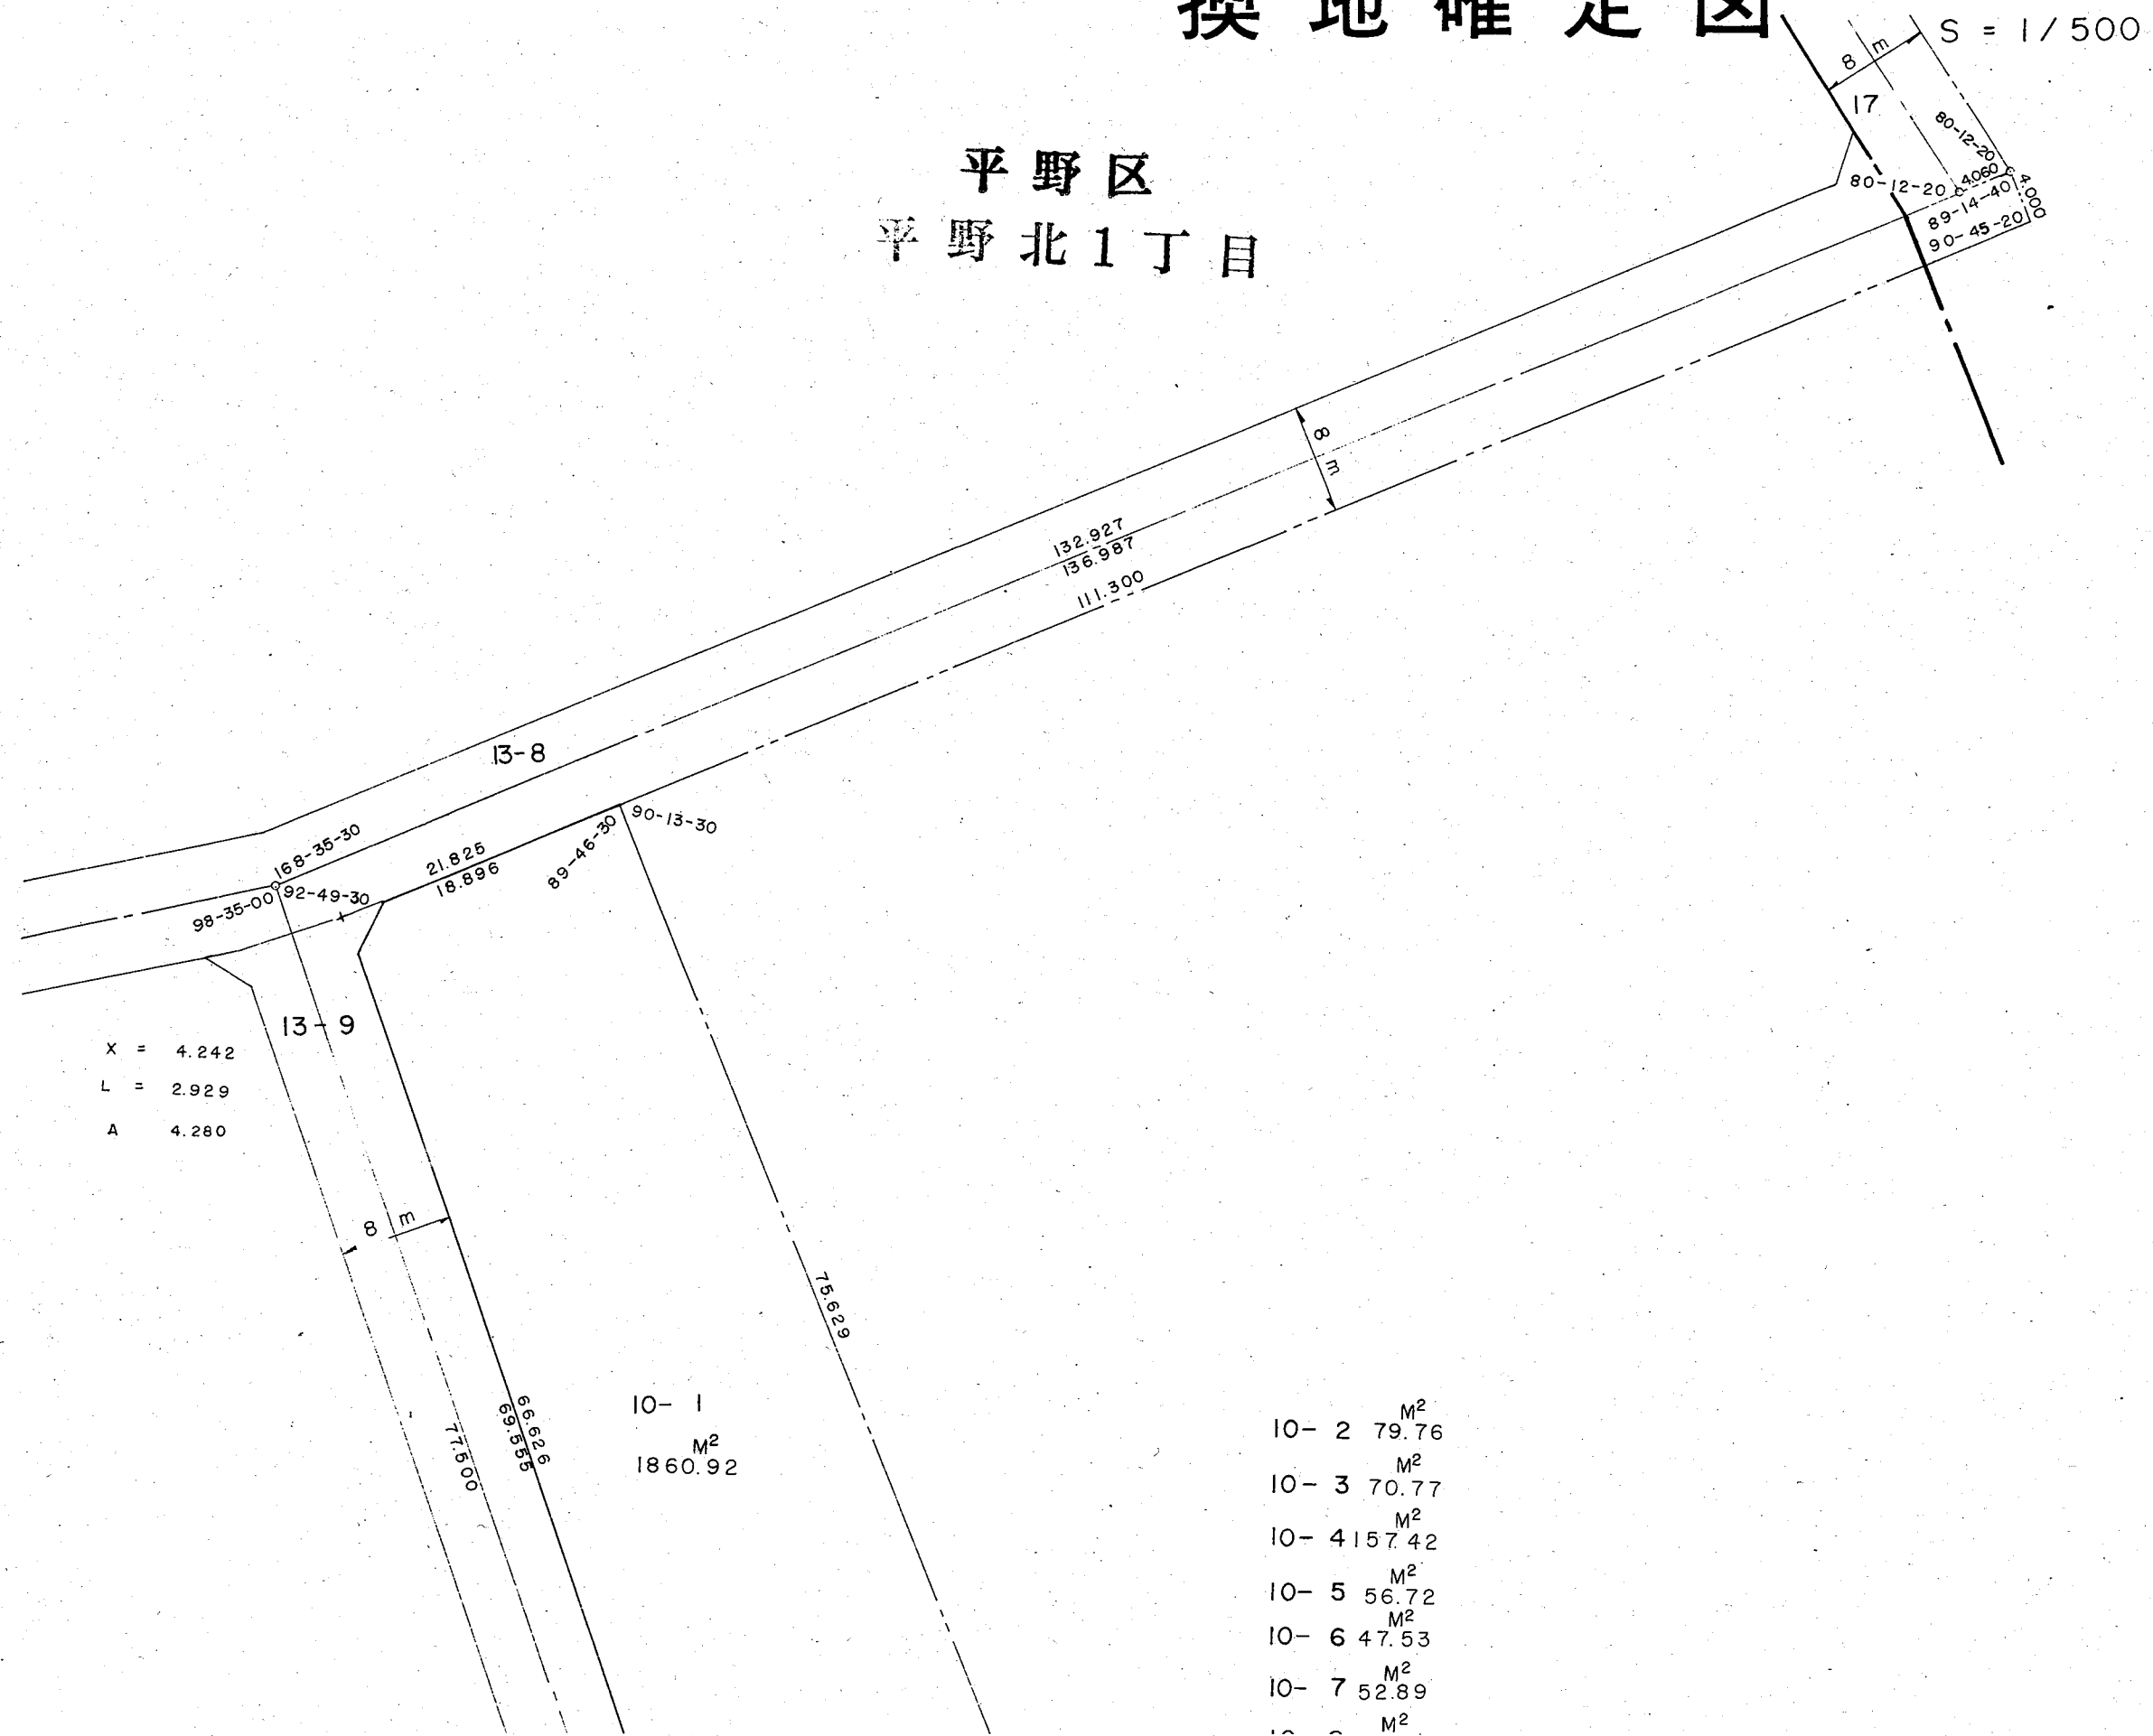

X = 4.242
L = 2.929
A = 4.280

- 10- 2 79.76 M^2
- 10- 3 70.77 M^2
- 10- 4 157.42 M^2
- 10- 5 56.72 M^2
- 10- 6 47.53 M^2
- 10- 7 52.89 M^2
- 10- 8 52.89 M^2



3'

1


728

換地確定図

平野区
平野北1丁目
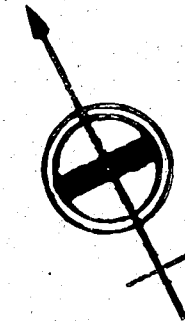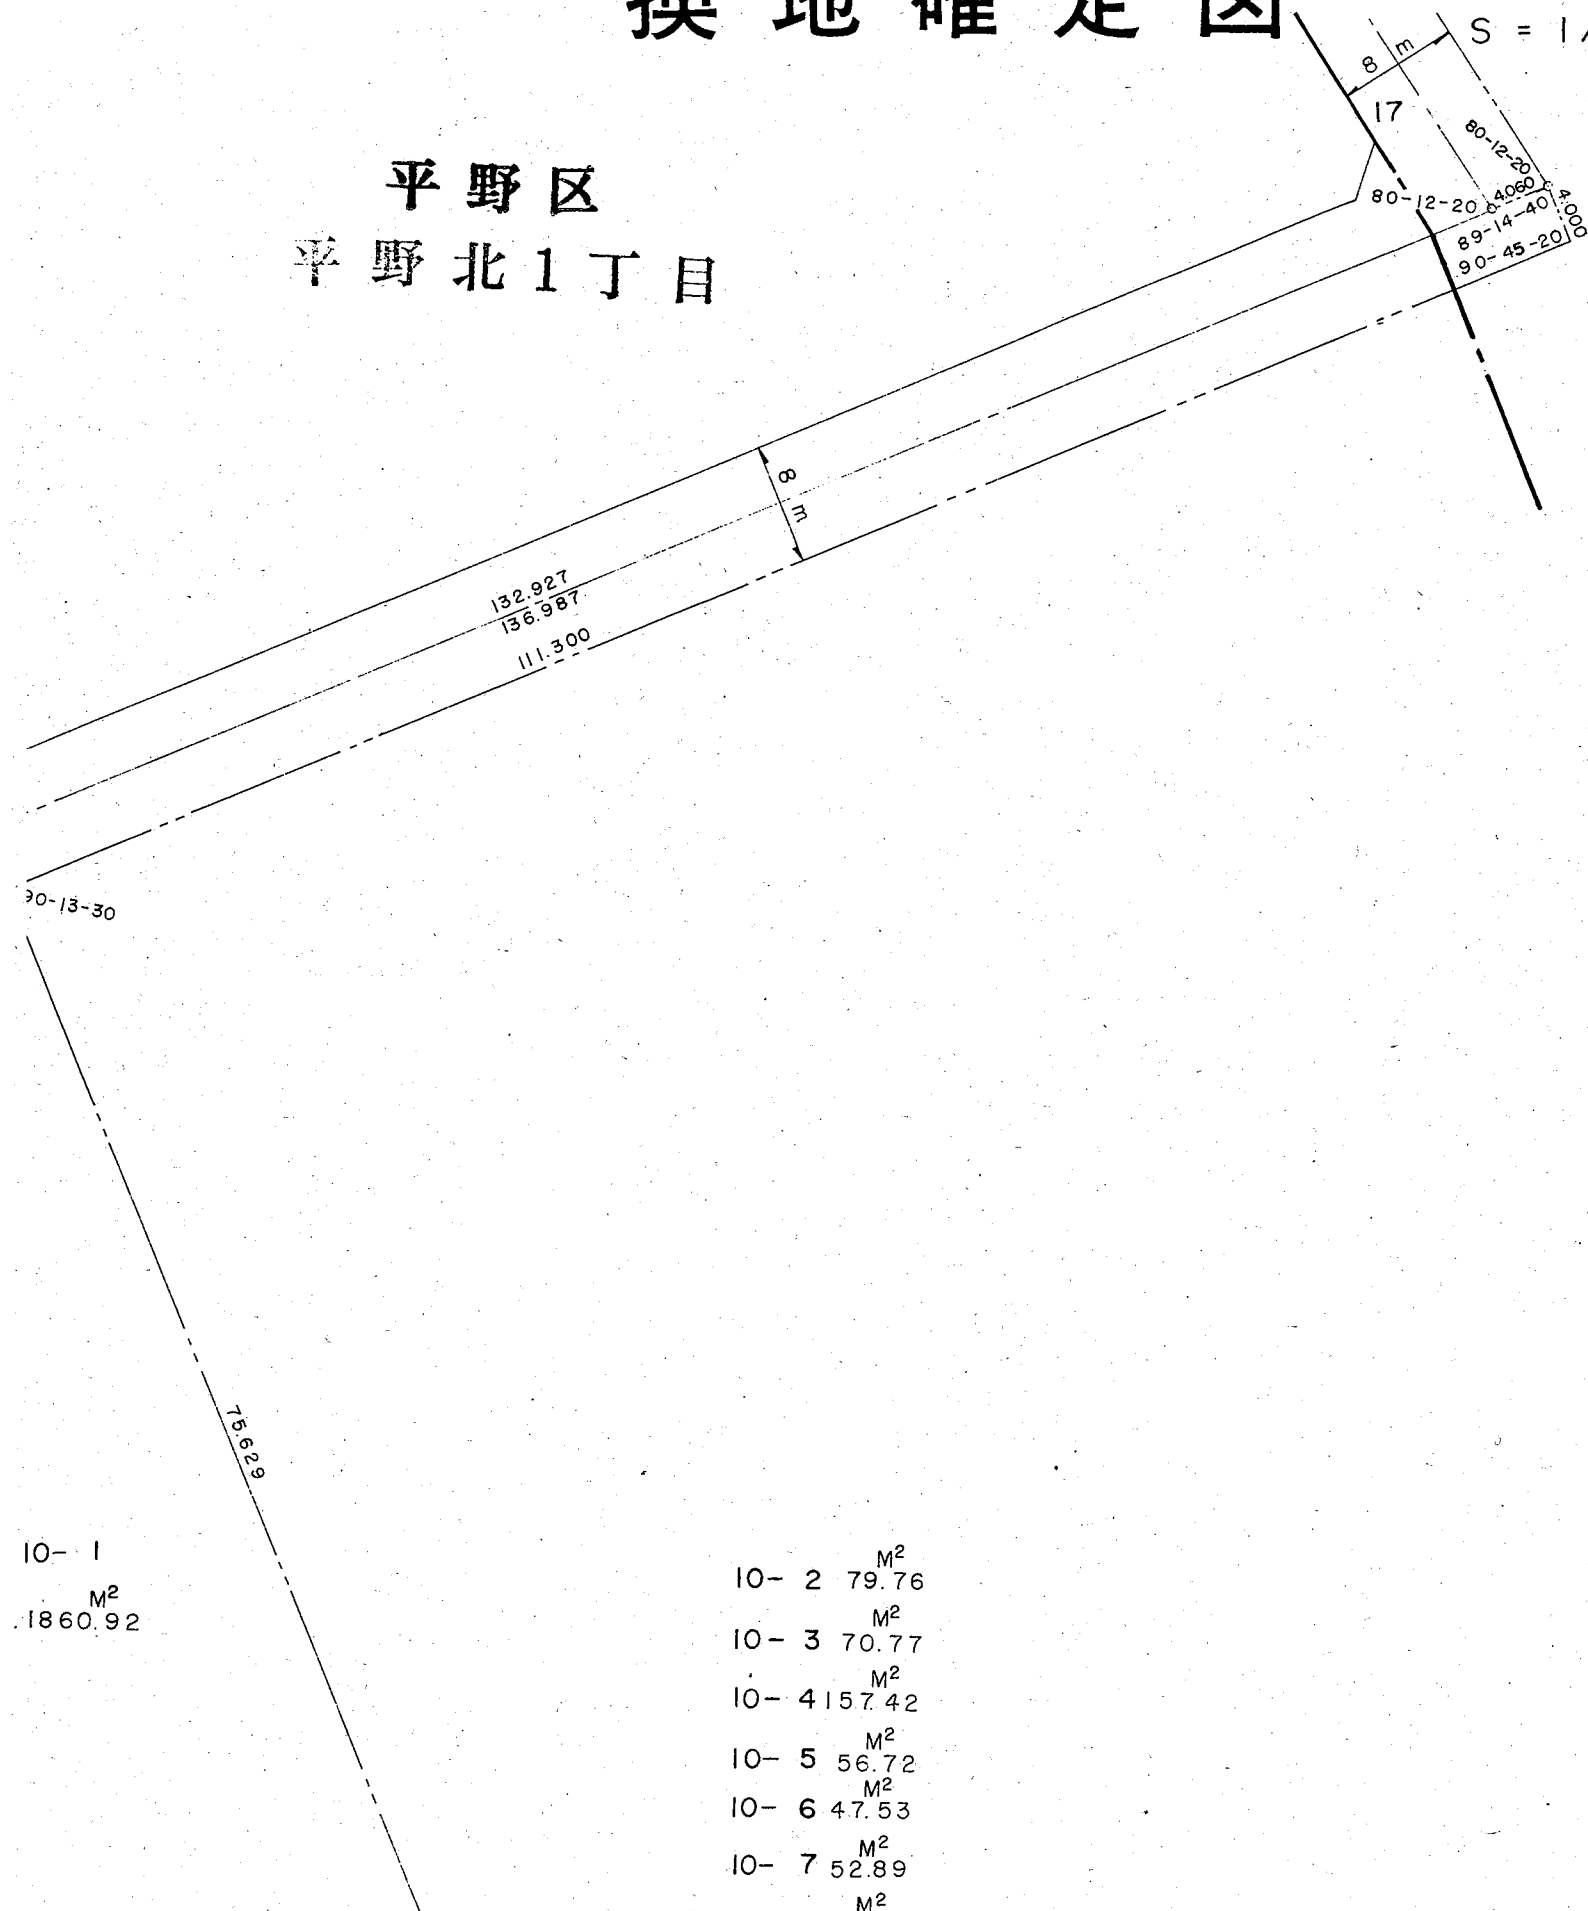
$$S = 1/500$$


圖大城

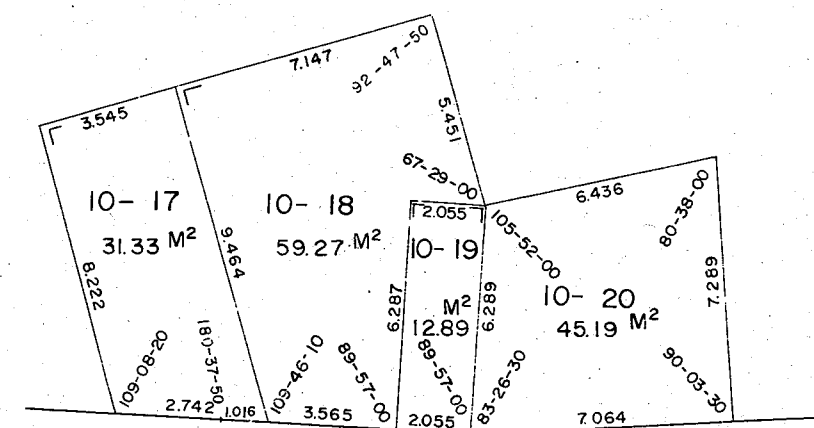

平成27年8月3日、本市他部局において
保管していた資料を複写した詳細図面である

13-8

13-9

13-10

10-1

10-2

10-3

10-4

10-5

10-6

10-7

10-8

10-9

10-10

10-11

10-12

10-13

10-14

10-15

10-16

平野区
平野元町

X = 4.242
L = 2.929
A = 4.280

8 m

1860.92 M²

79.76 M²

70.77 M²

157.42 M²

56.72 M²

47.53 M²

52.89 M²

69.02 M²

248.72 M²

413.58 M²

166.14 M²

163.80 M²


376.62 M²

237.68 M²


133.91 M²

100.00 M²

大 図

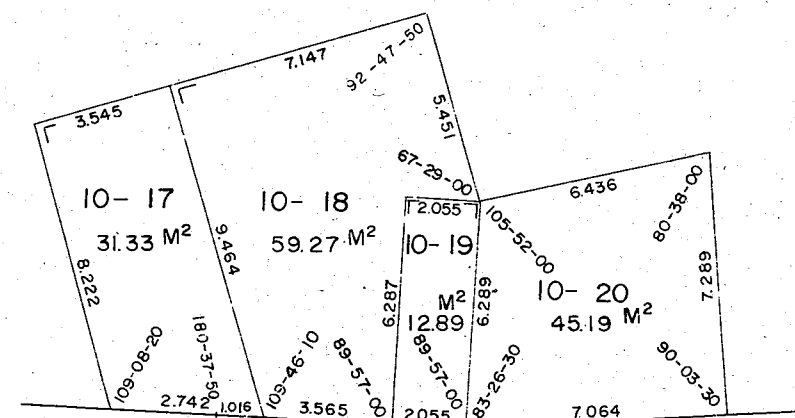

- 10- 1 M²
1860.92
- 10- 2 M²
79.76
- 10- 3 M²
70.77
- 10- 4 M²
157.42
- 10- 5 M²
56.72
- 10- 6 M²
47.53
- 10- 7 M²
52.89
- 10- 8 M²
69.02

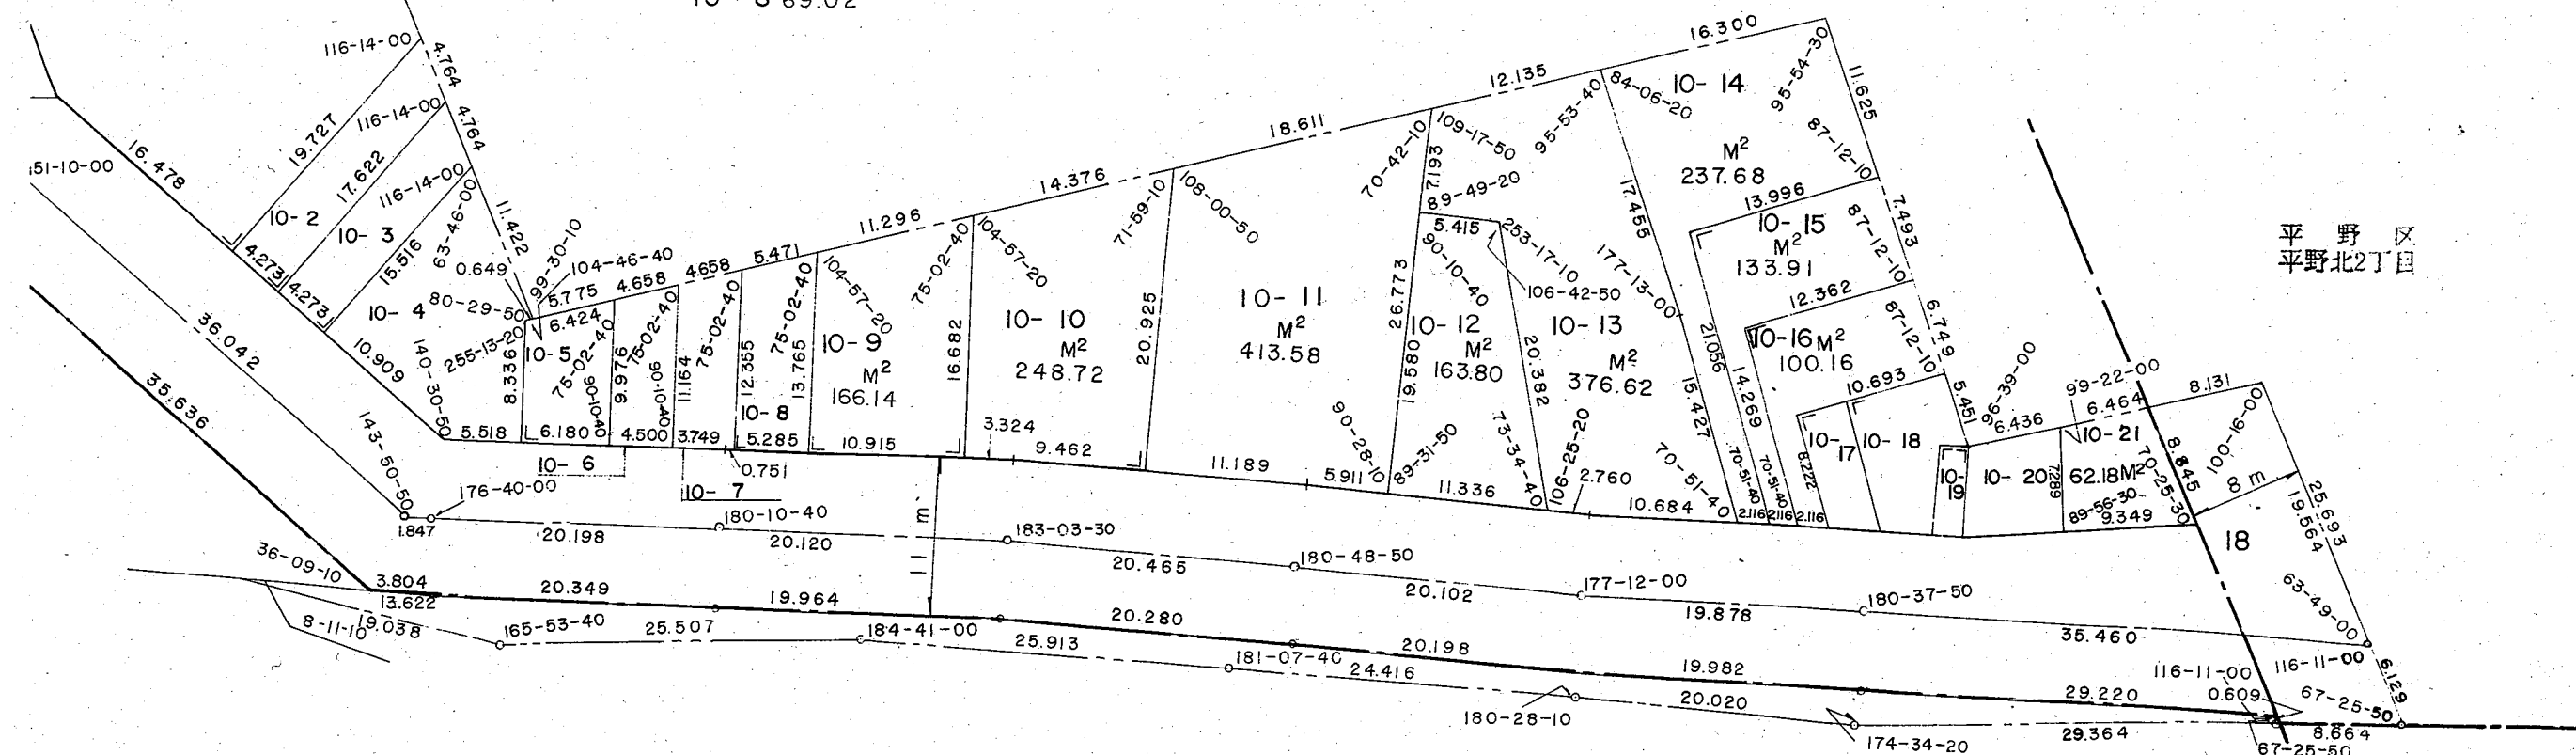

平野区
平野北2丁目