


換地確定図

S = 1/500

東住吉区 杭 全 1 丁 目


16- 2 34.84 M ²	16- 7 50.21 M ²	16-14 48.62 M ²
16- 3 106.18 M ²	16-11 84.82 M ²	16- 9 69.28 M ²
16- 4 52.26 M ²	16-15 55.20 M ²	16-13 48.72 M ²
16- 5 59.30 M ²	16-16 59.27 M ²	16-10 64.39 M ²
16- 6 40.99 M ²	16- 8 44.69 M ²	16-12 61.09 M ²

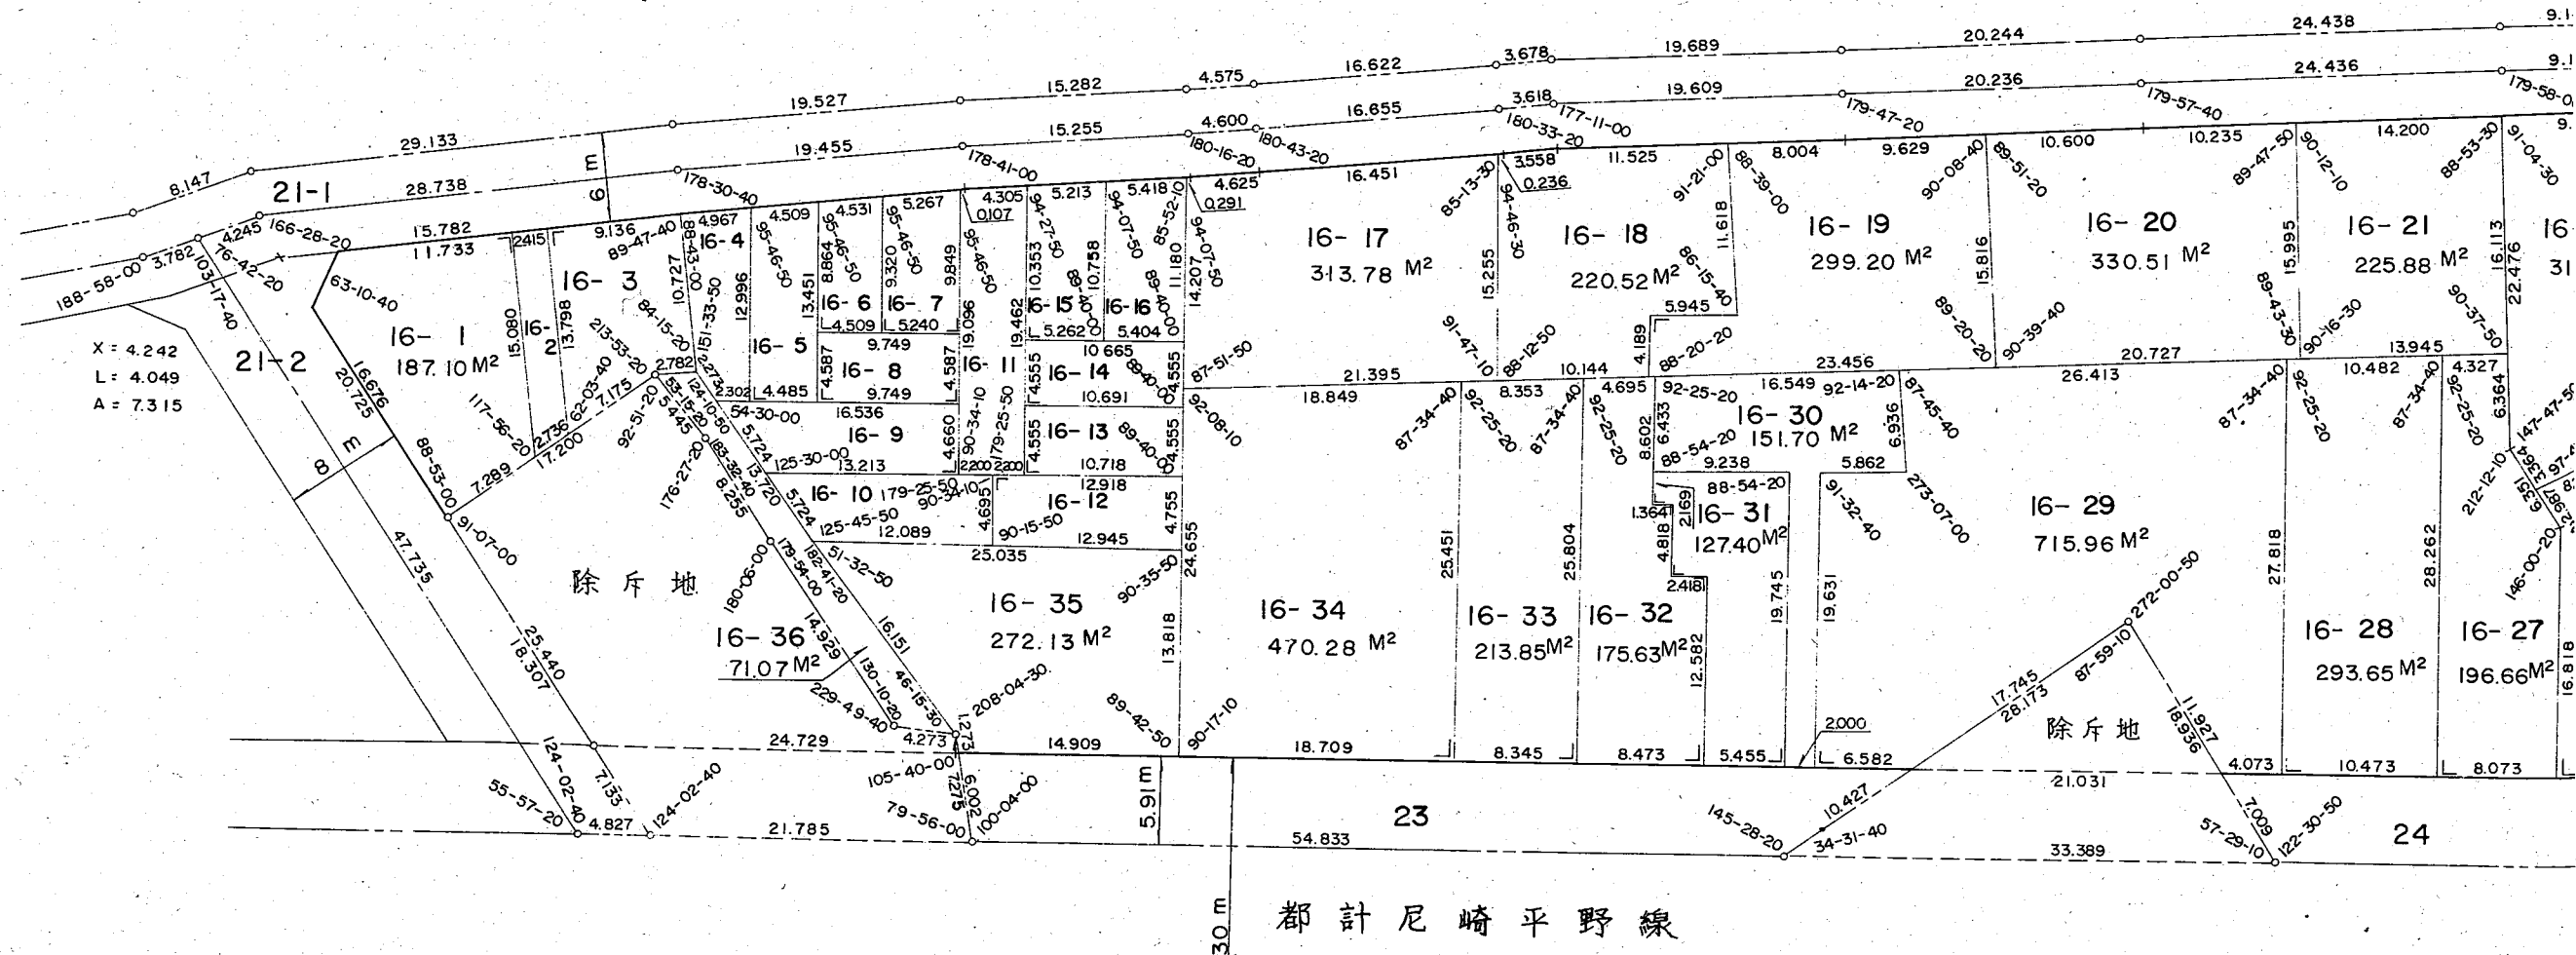

換地確定図

$$S = 1 / 500$$

東住吉区
杭全1丁目

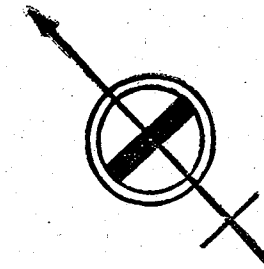

東住吉区
今林3丁目

東 住 吉 区
杭 全 6 丁 目

都計森小路大和川線

大阪市平野土地区画整理組合

