

平成27年8月3日、本市他部局において
保管していた資料を複写した詳細図面である

145.436

96-3

15.575

96-34-40

120.92 M²

1-20

9.573

19-13-30

147.23 M²

14.833

19-13-30

1-21

172

24.640

139.687

1-22

30788

178-48-50

20.260

180-15-20

20.495

178-54-20

19.538

181-54-10

9.395

93-00-20

13.442

178-50-10

20.153

180-44-20

4.096

179-46-30

16.105

139-01-50

9.393

272-52-00

7.616

127-14-40

8.540

181-12-50

17.575

177-57-00


12.496

181-44-10

17.673

178-18-10

平成27年8月3日、本市他部局において
保管していた資料を複写した詳細図面である

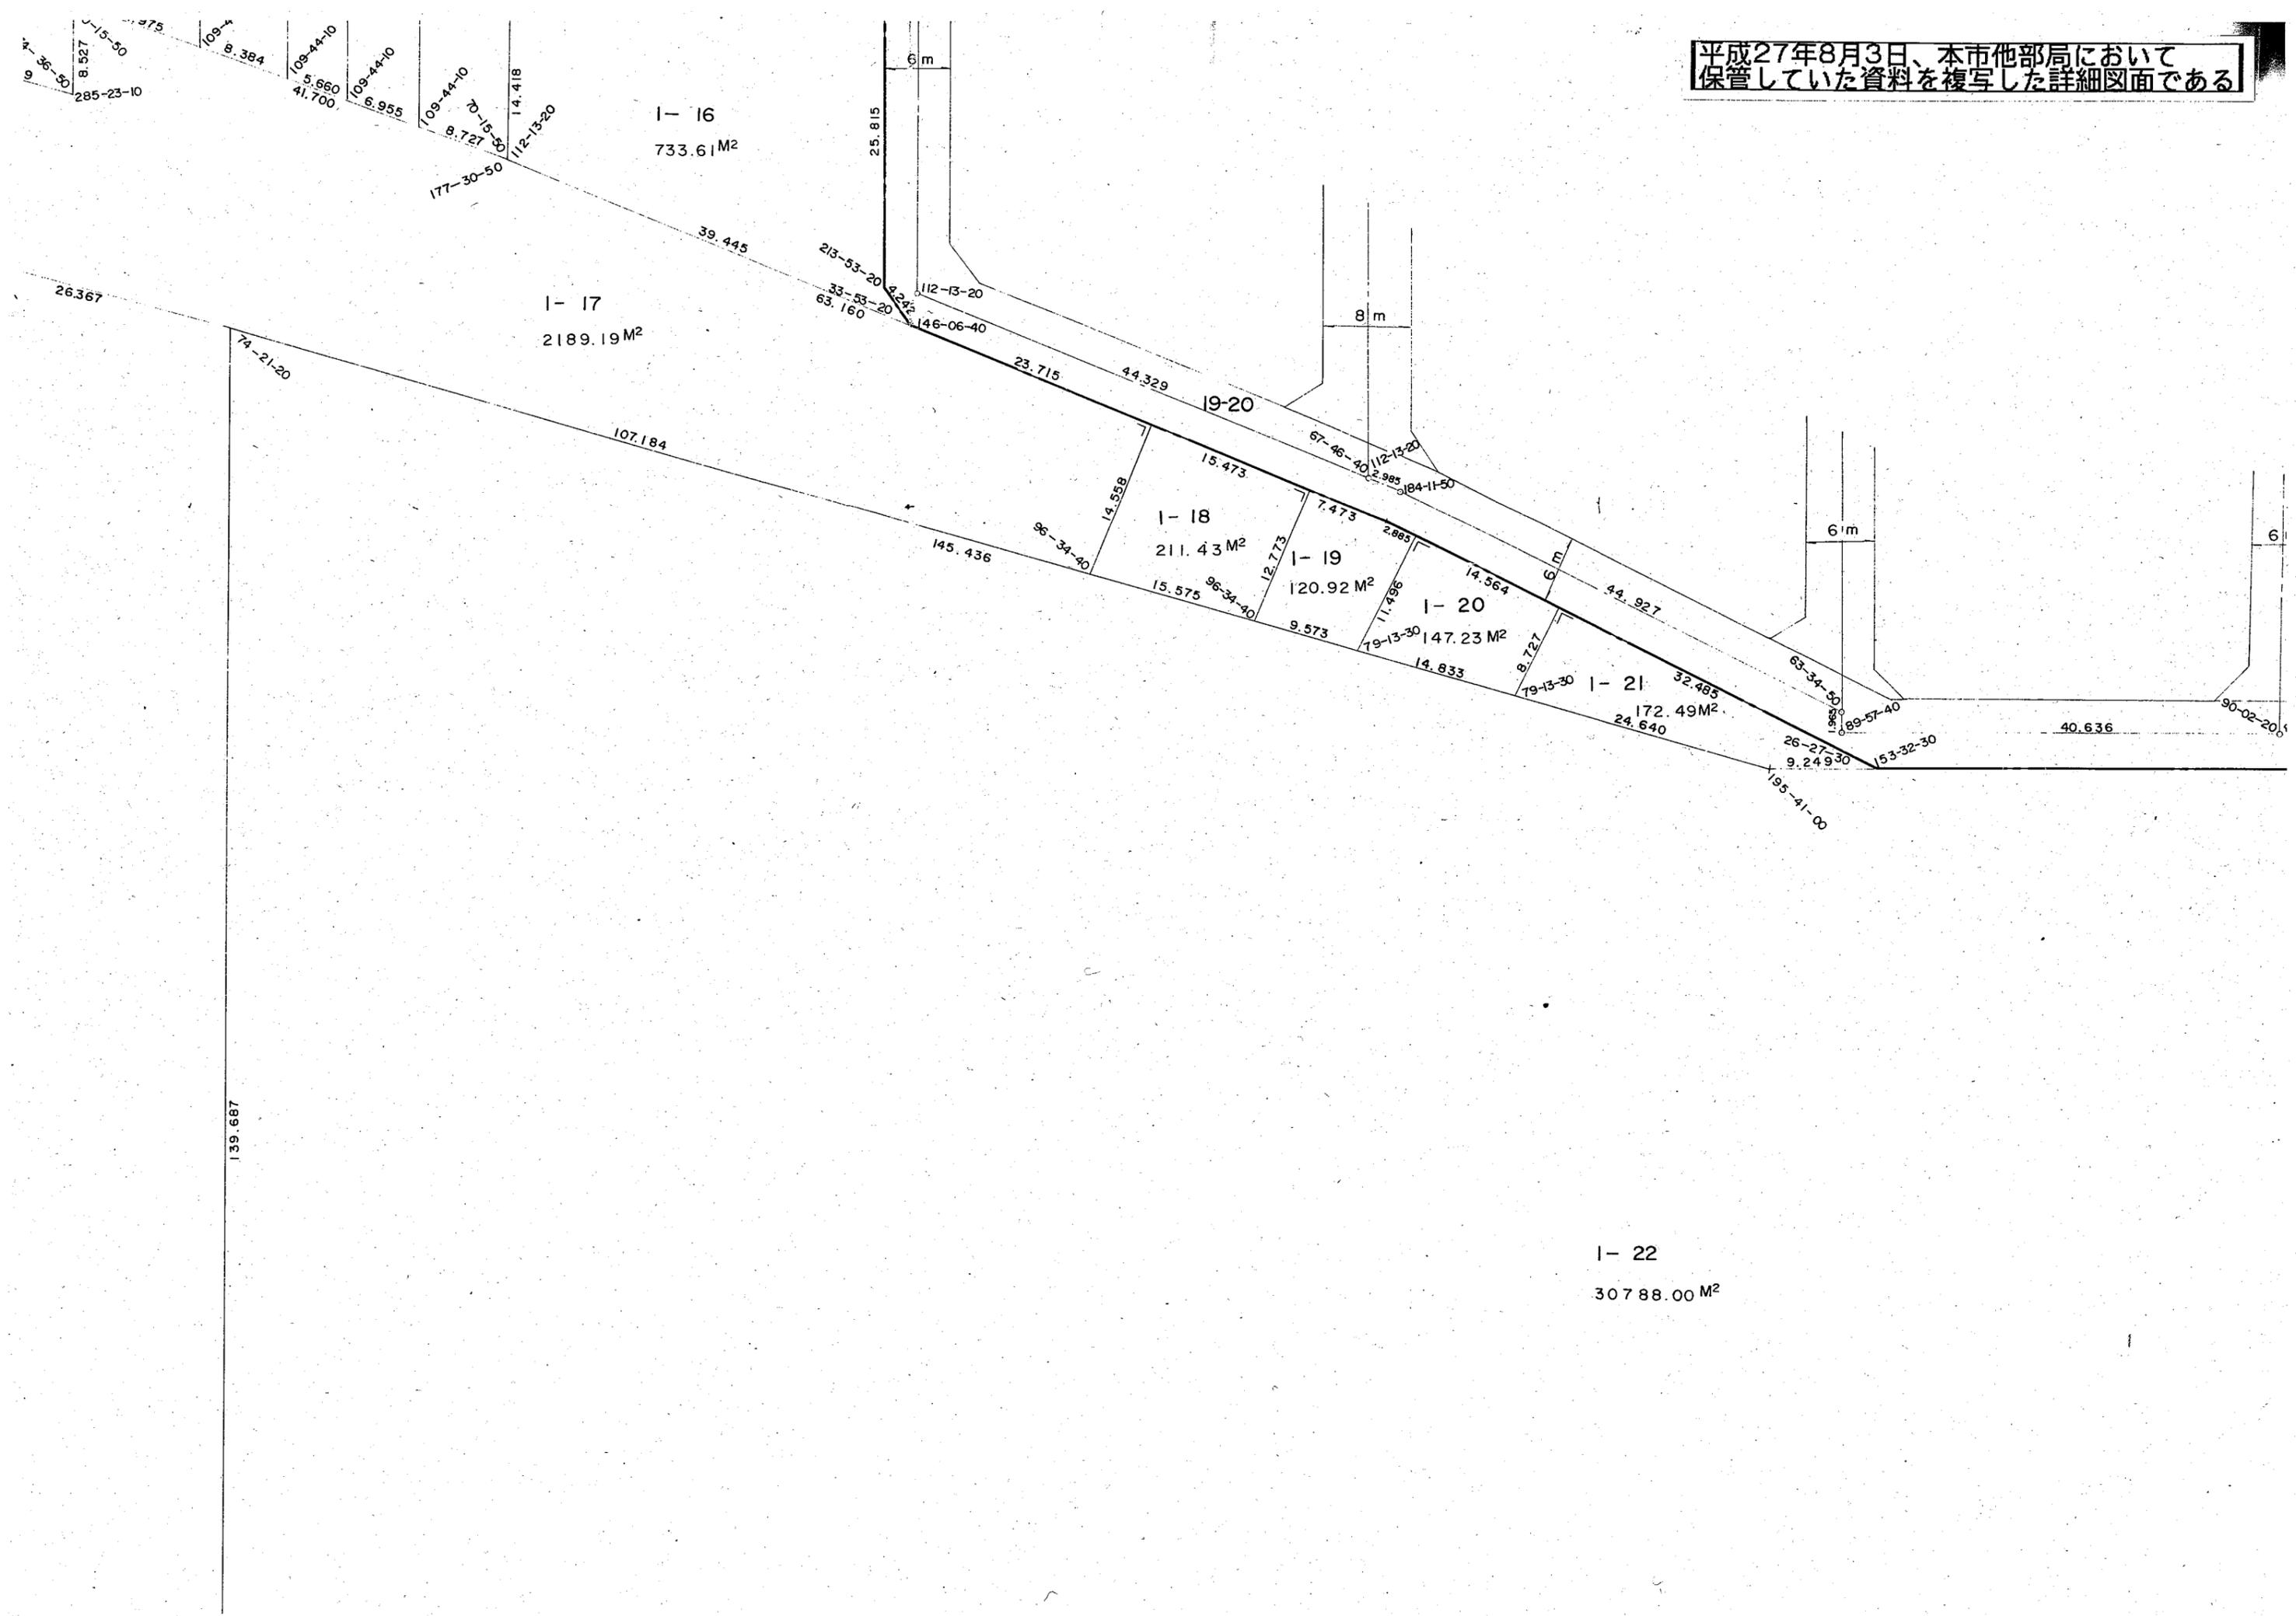

1- 16
733.61M²

1- 17
2189.19M²

1- 18
211.43M²

1- 19
120.92M²

1- 20
147.23M²

1- 21
172.49M²

1- 22
30788.00M²

139.687


40.636

平成27年8月3日、本市他部局において
保管していた資料を複写した詳細図面である

平野区平野
馬場2丁目

大阪市平野土地区画整理組合


1190-1

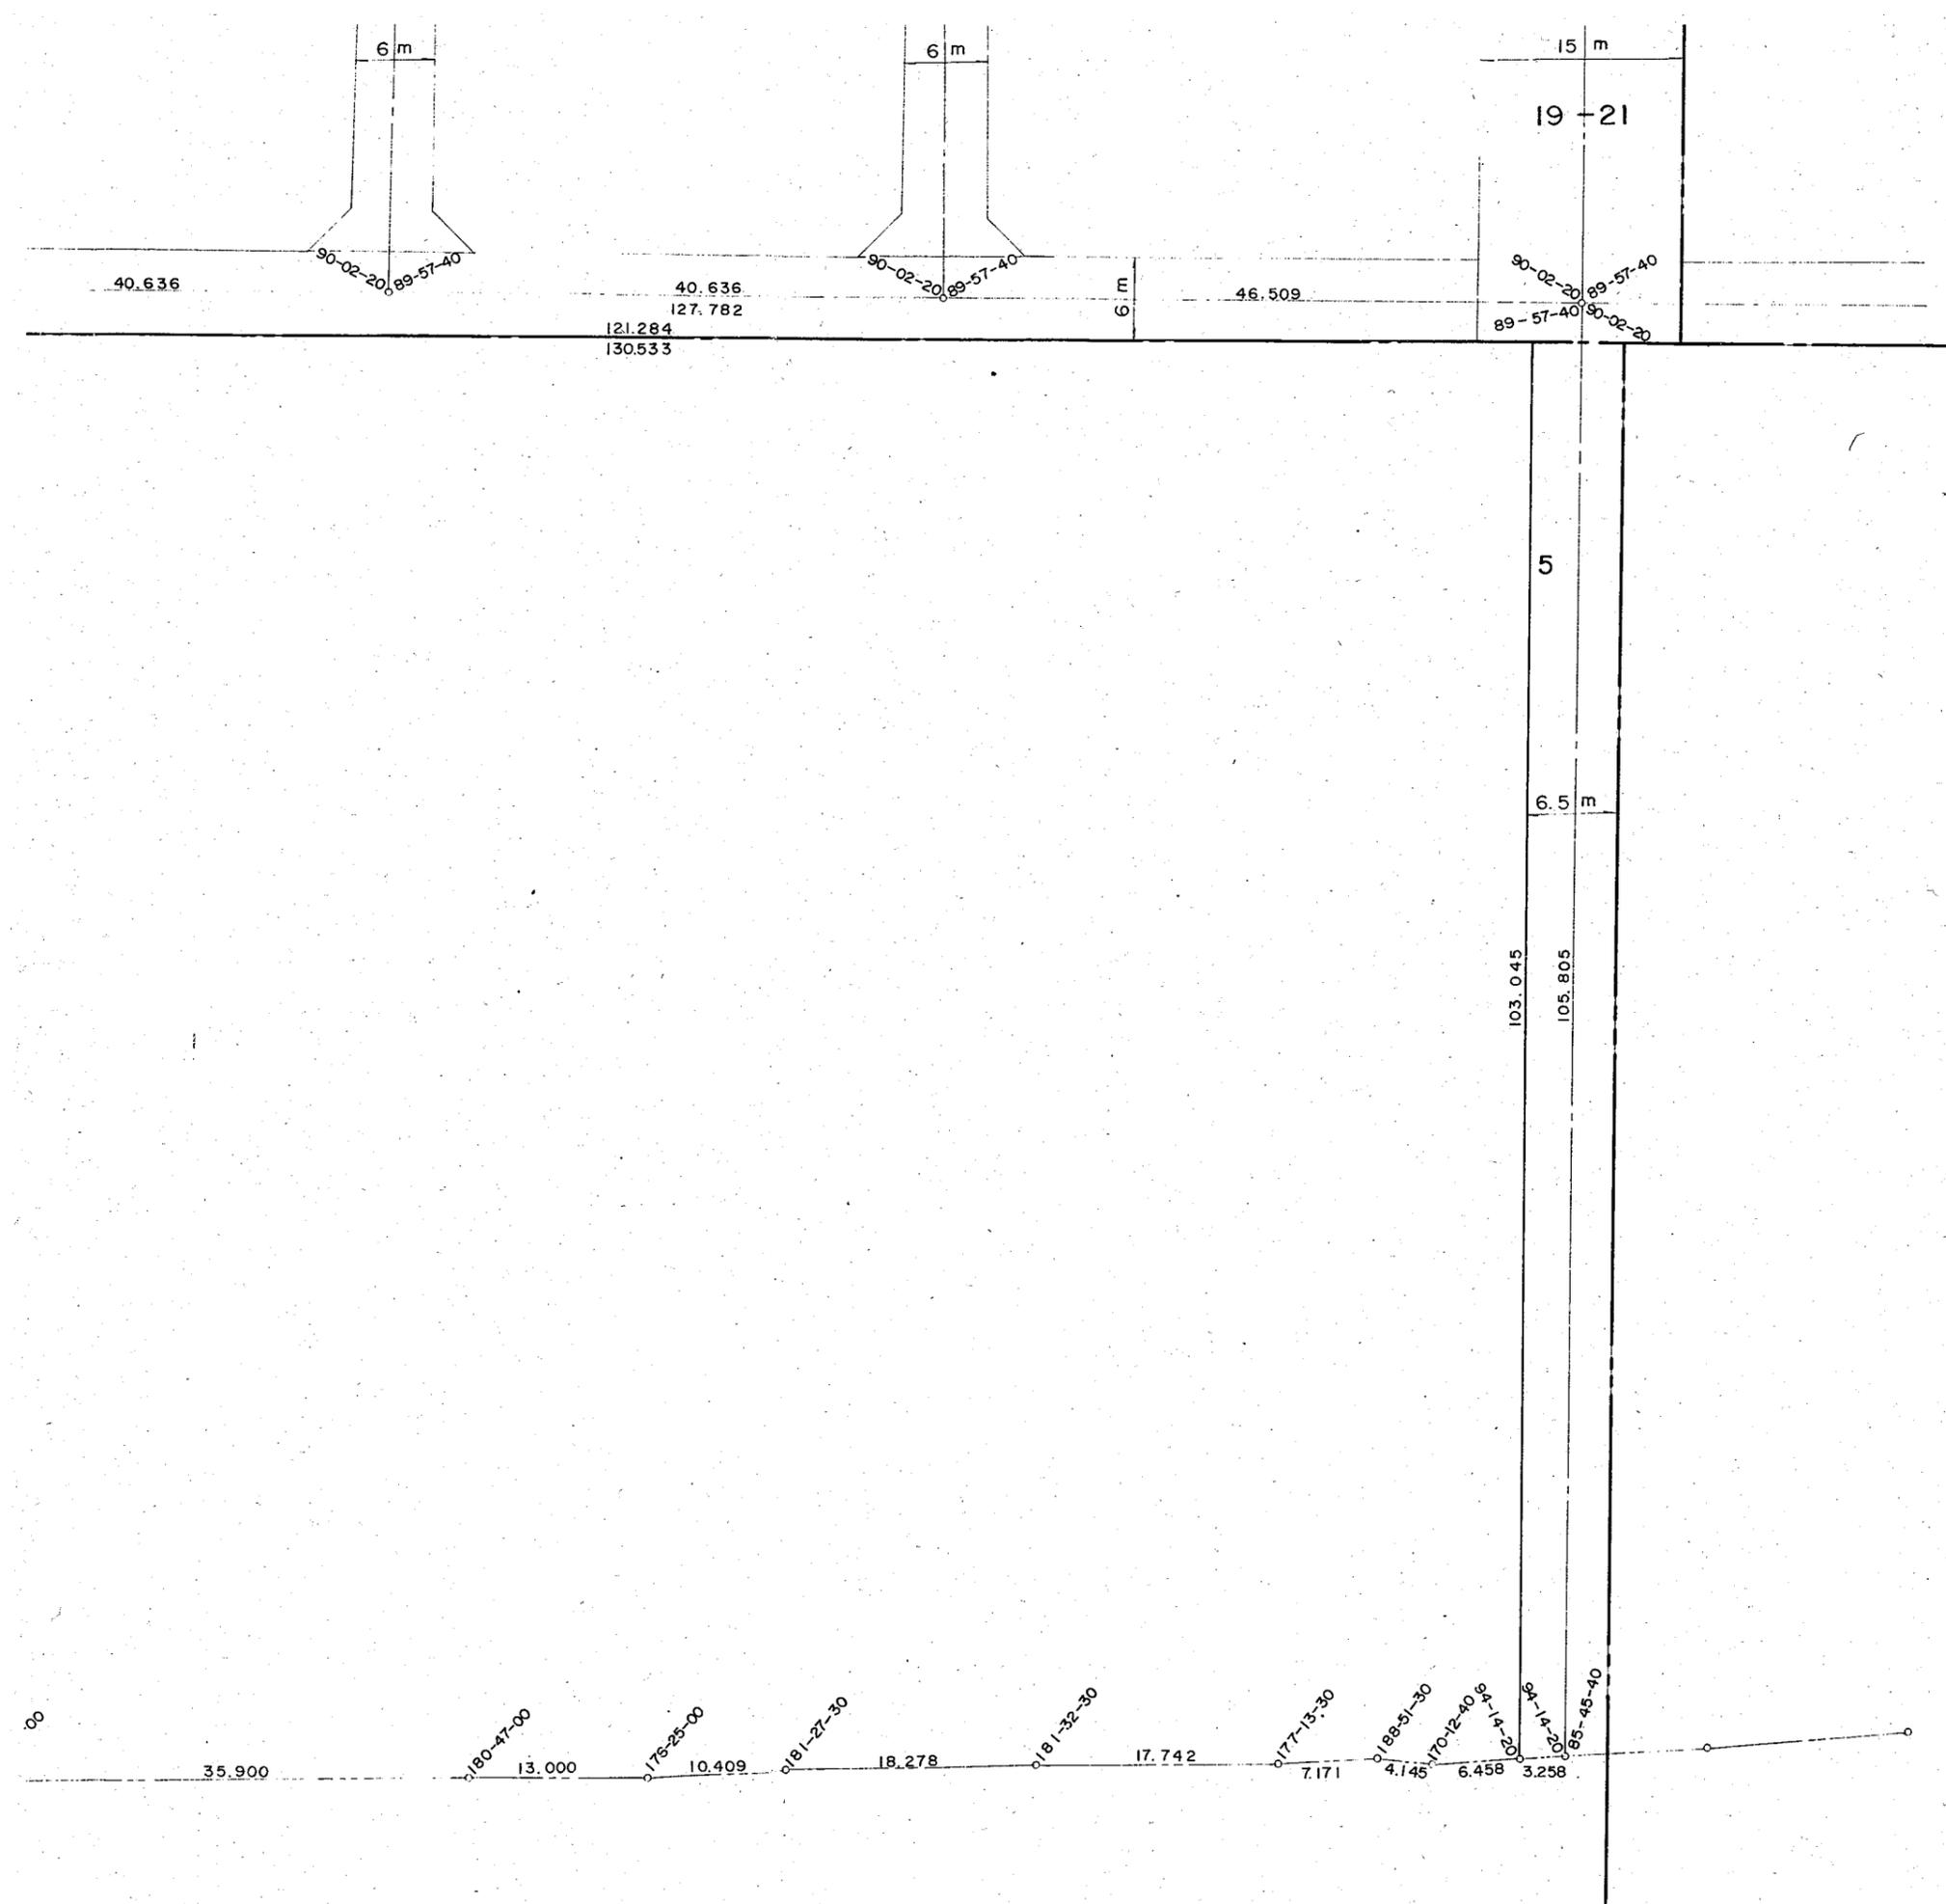

平成27年8月3日、本市他部局において
保管していた資料を複製した詳細図面である

170.675

150.395

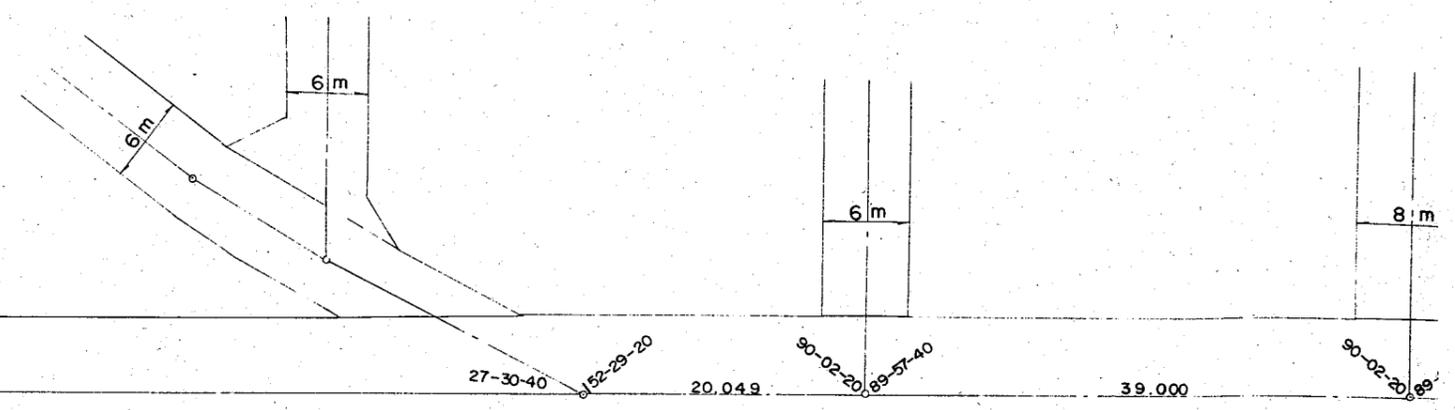


27-30-40 152-29-20 20.049 30-26 90-02-20 89-57-40 39.000 90-02-20


14-31-00 19.425 170-22-10 9.391 176-47-10 20.445 178-40-50 19.822

換地確定図


S = 1 / 500

東住吉区
今林2丁目

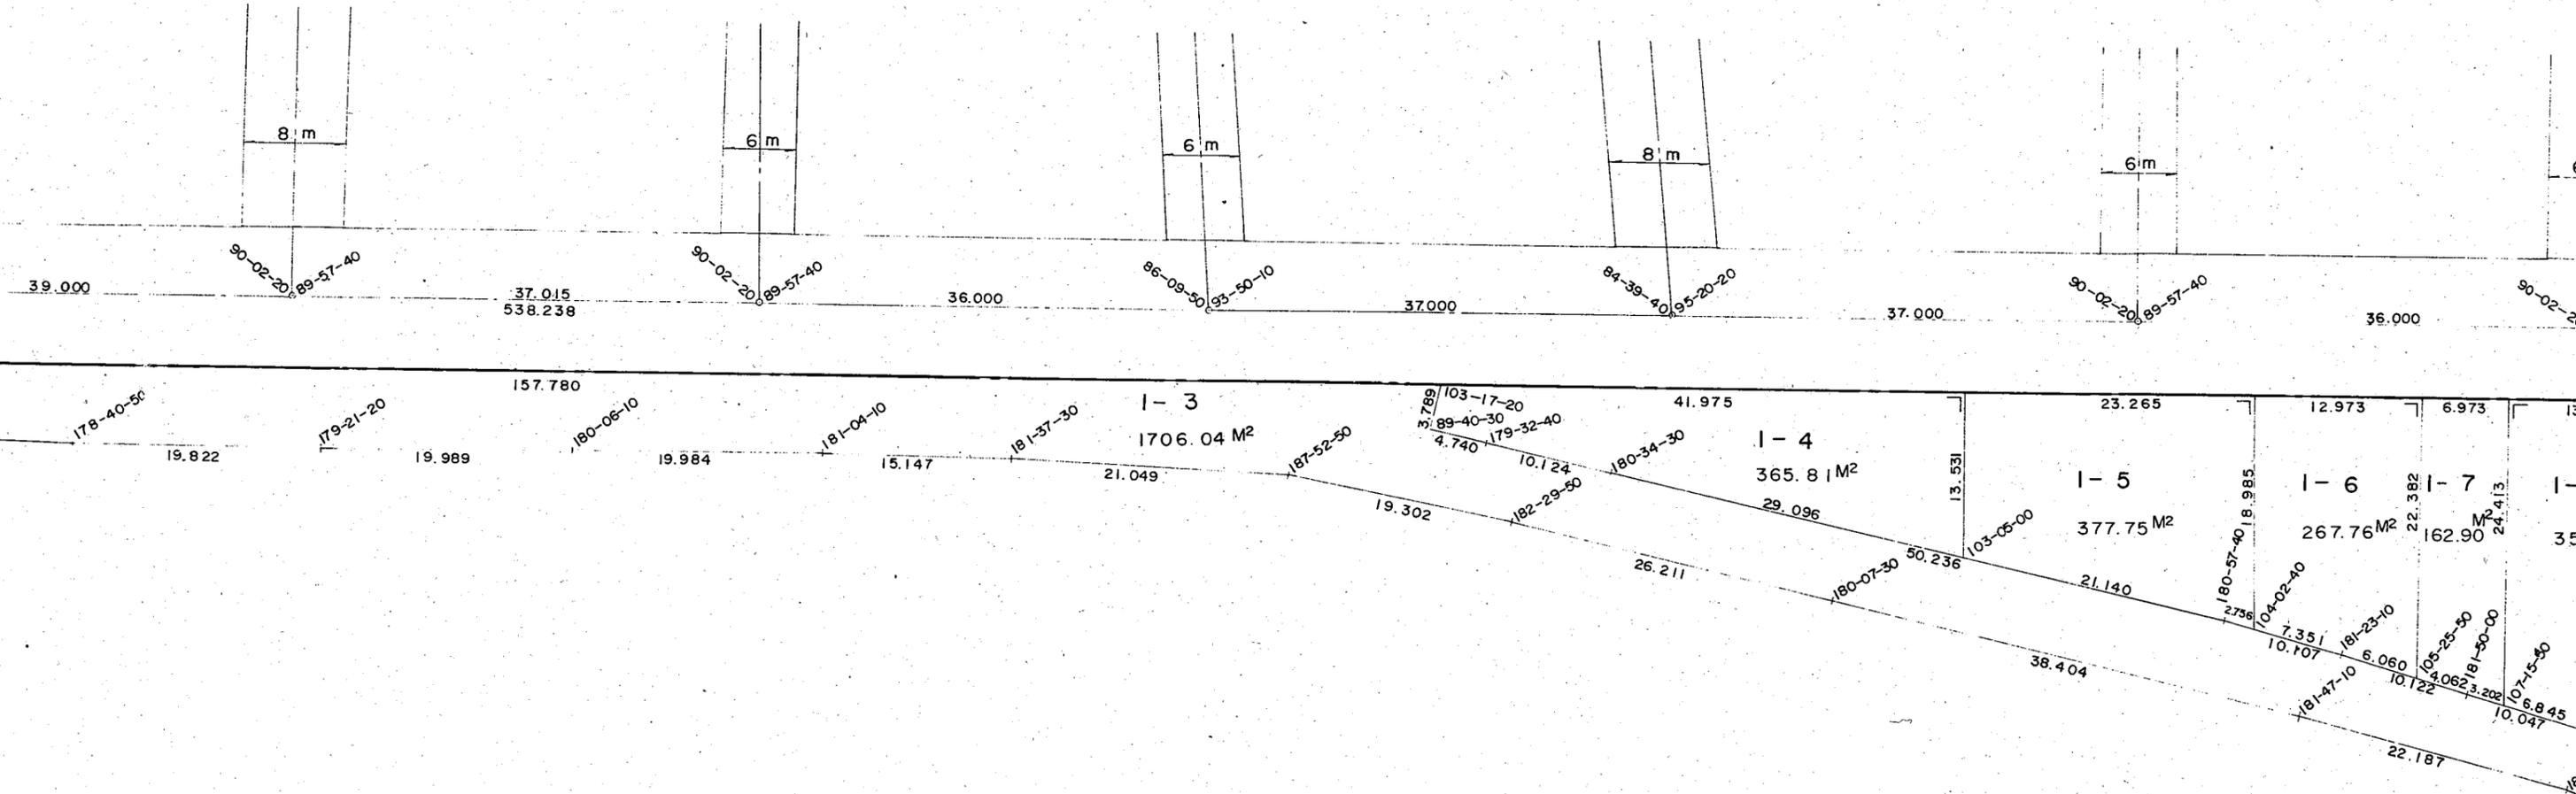


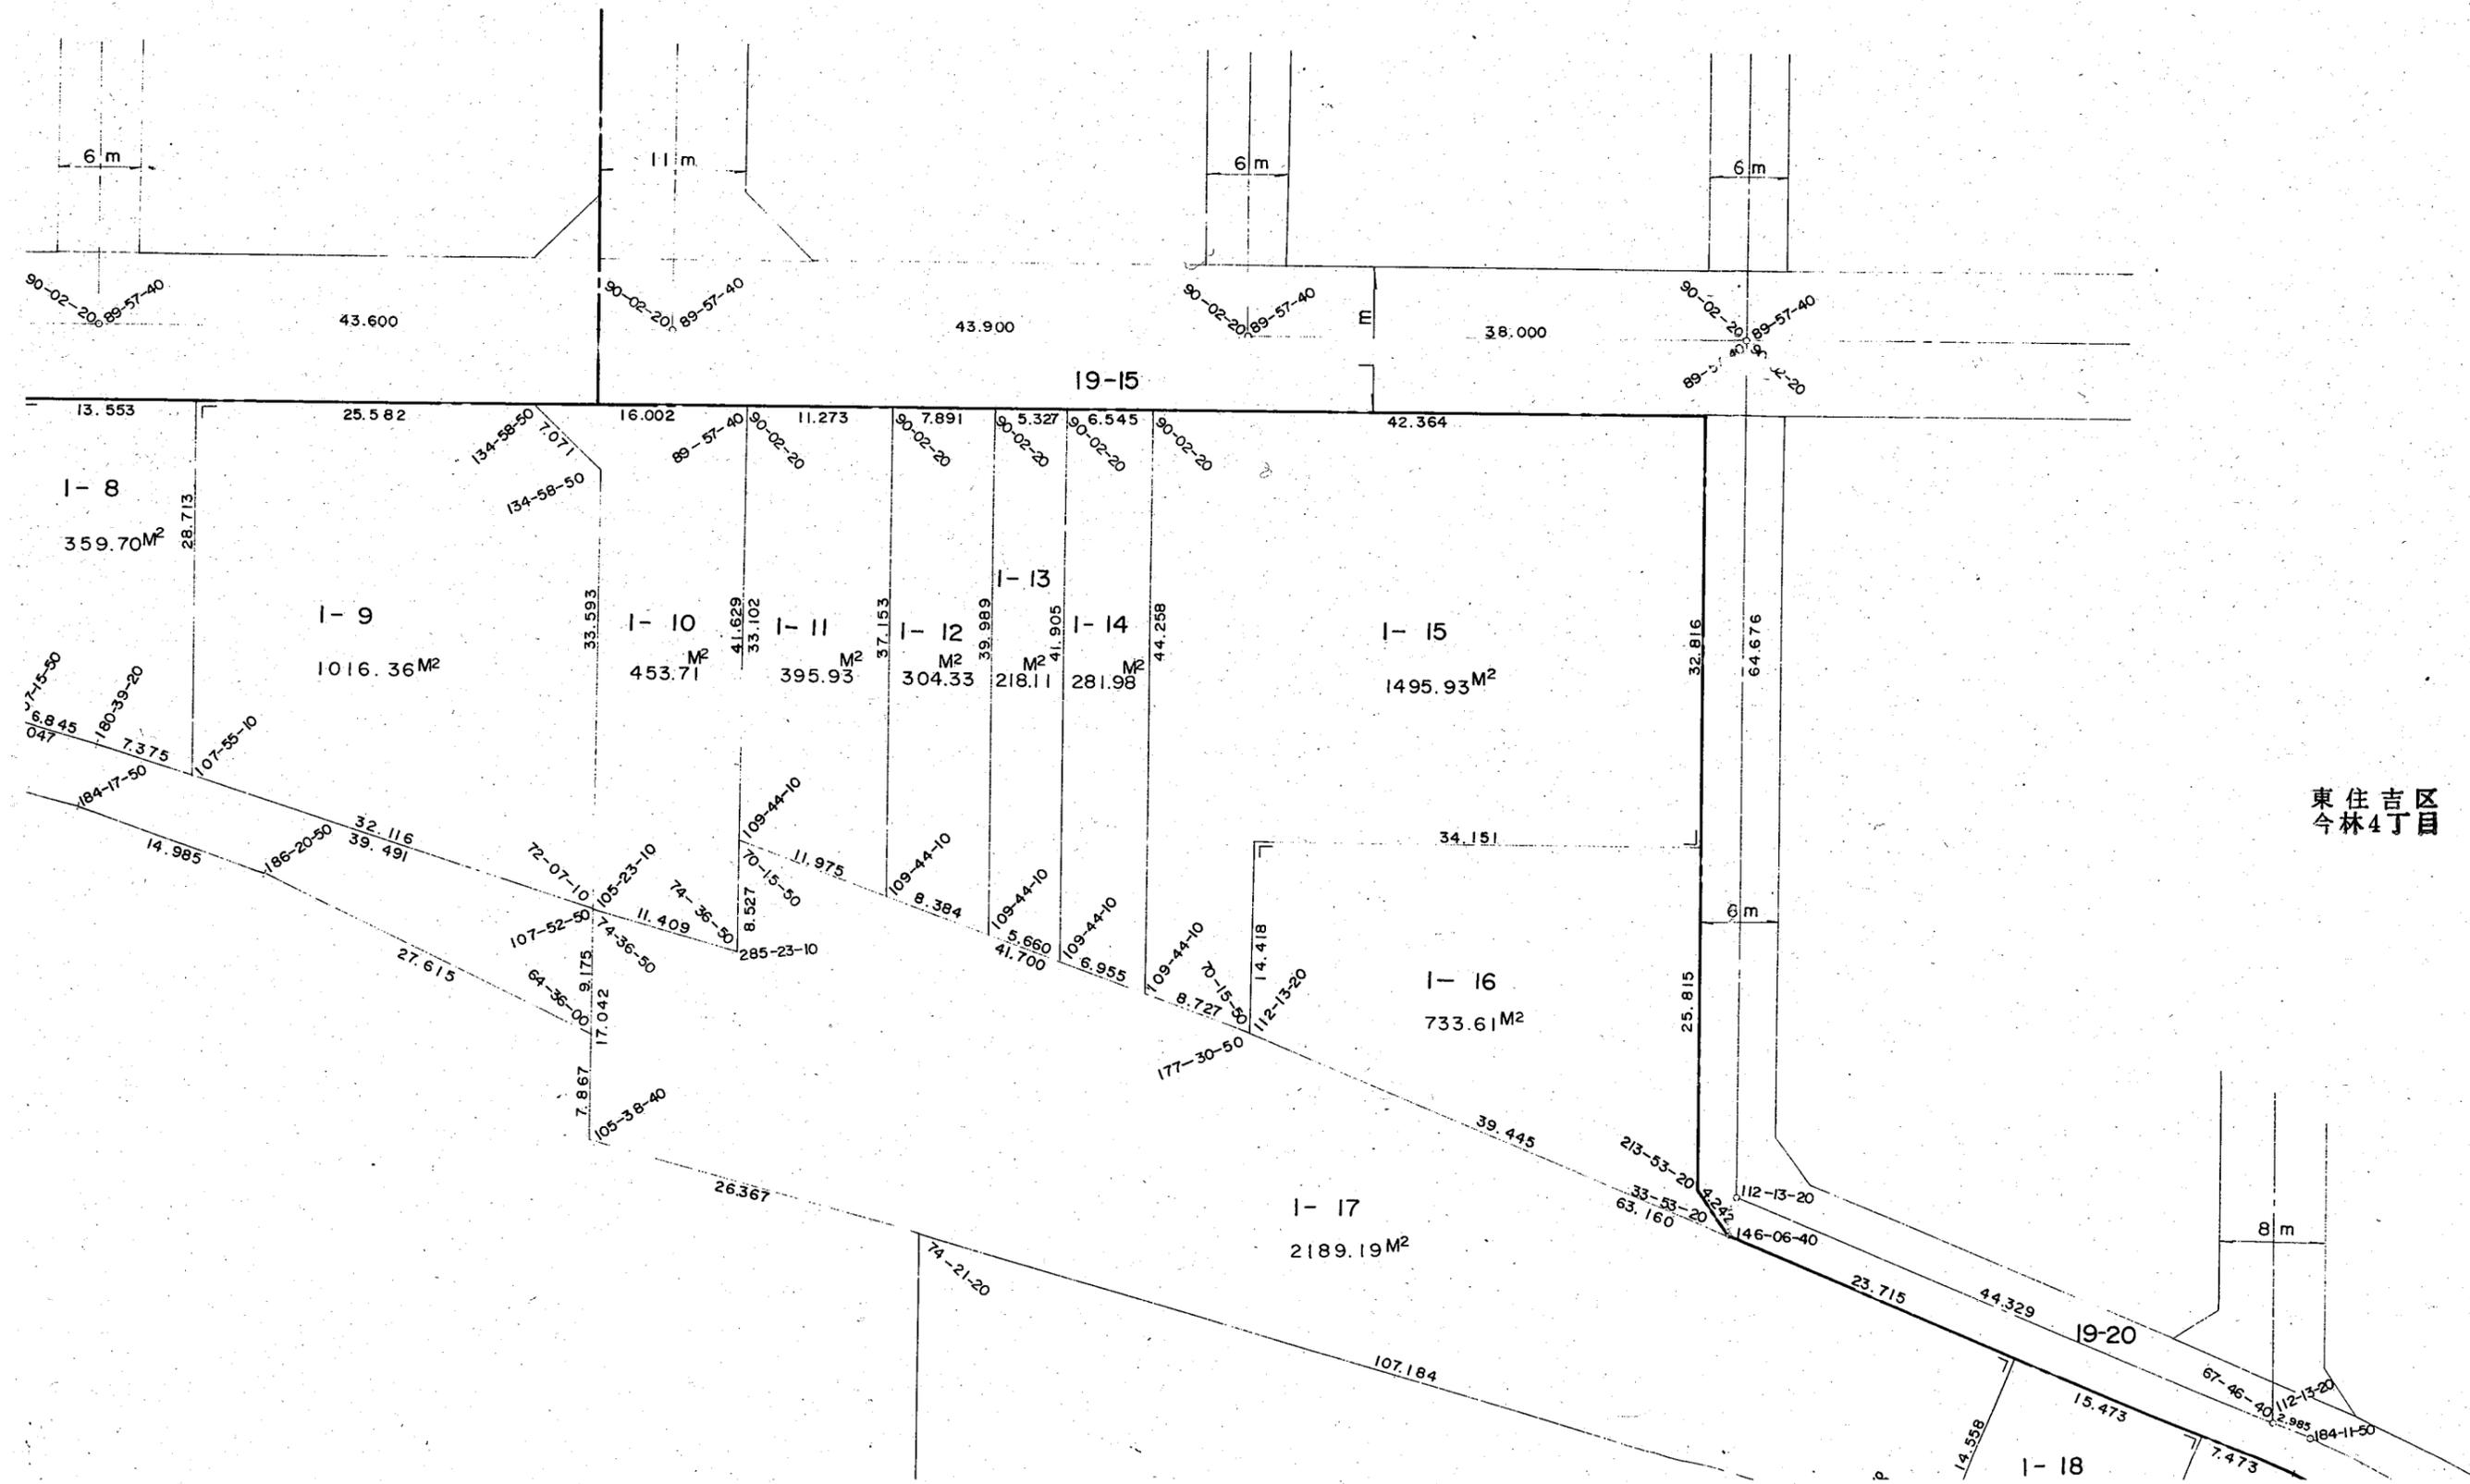


東住吉区
今林4丁目

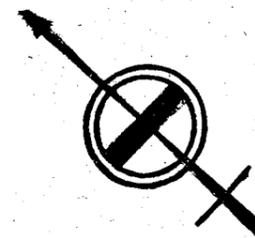

平成27年8月3日、本市他部局において
保管していた資料を複写した詳細図面である

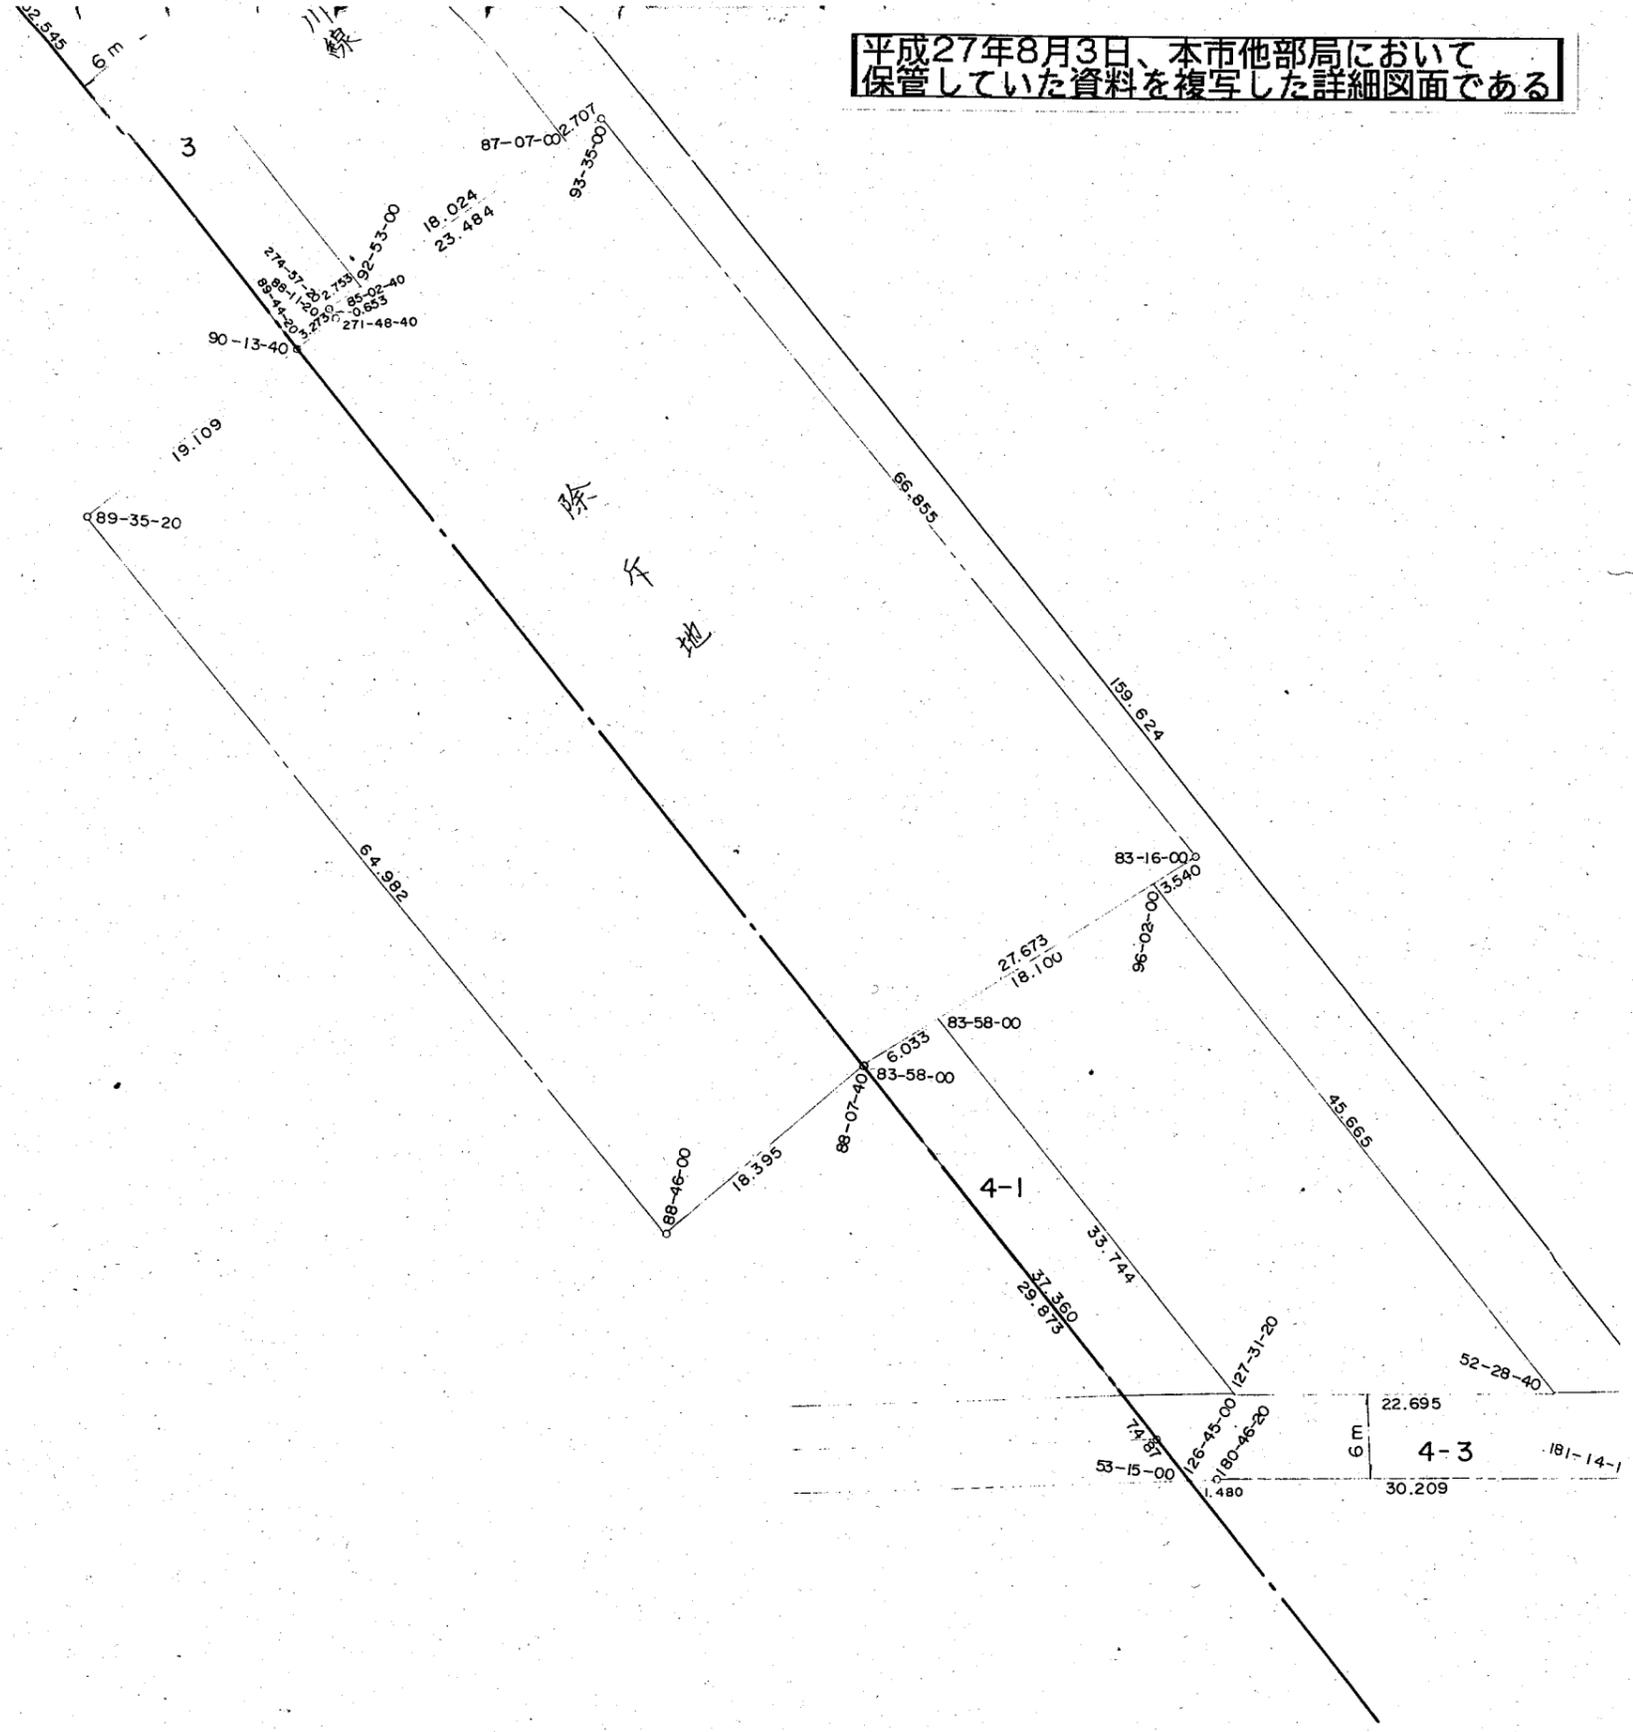


平成27年8月3日、本市他部局において
保管していた資料を複写した詳細図面である

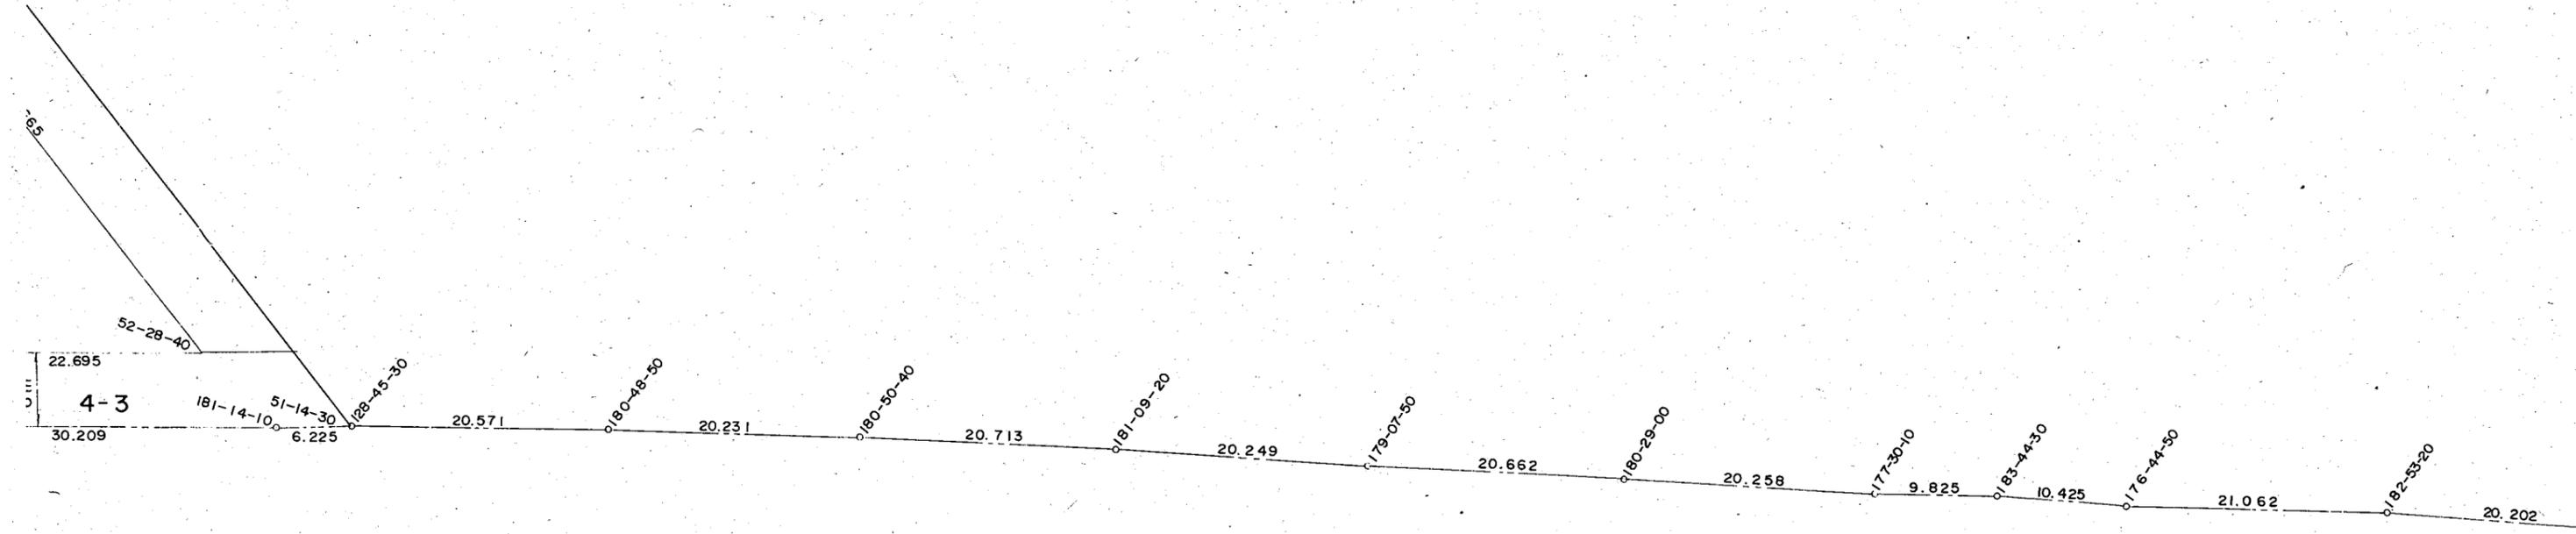

1- 2

89366.38 M²

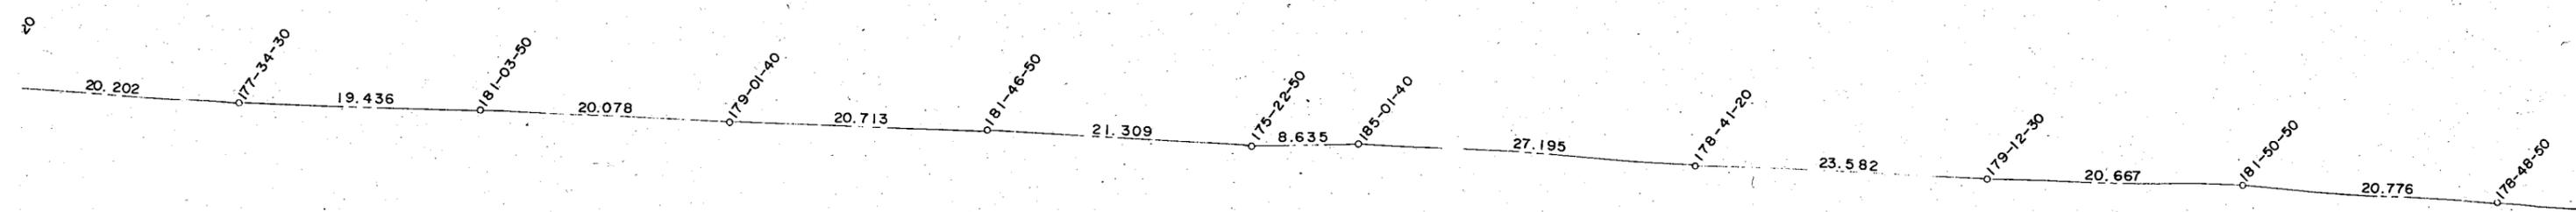

東住吉区
今林3丁目