


換地確定図

S = 1/500

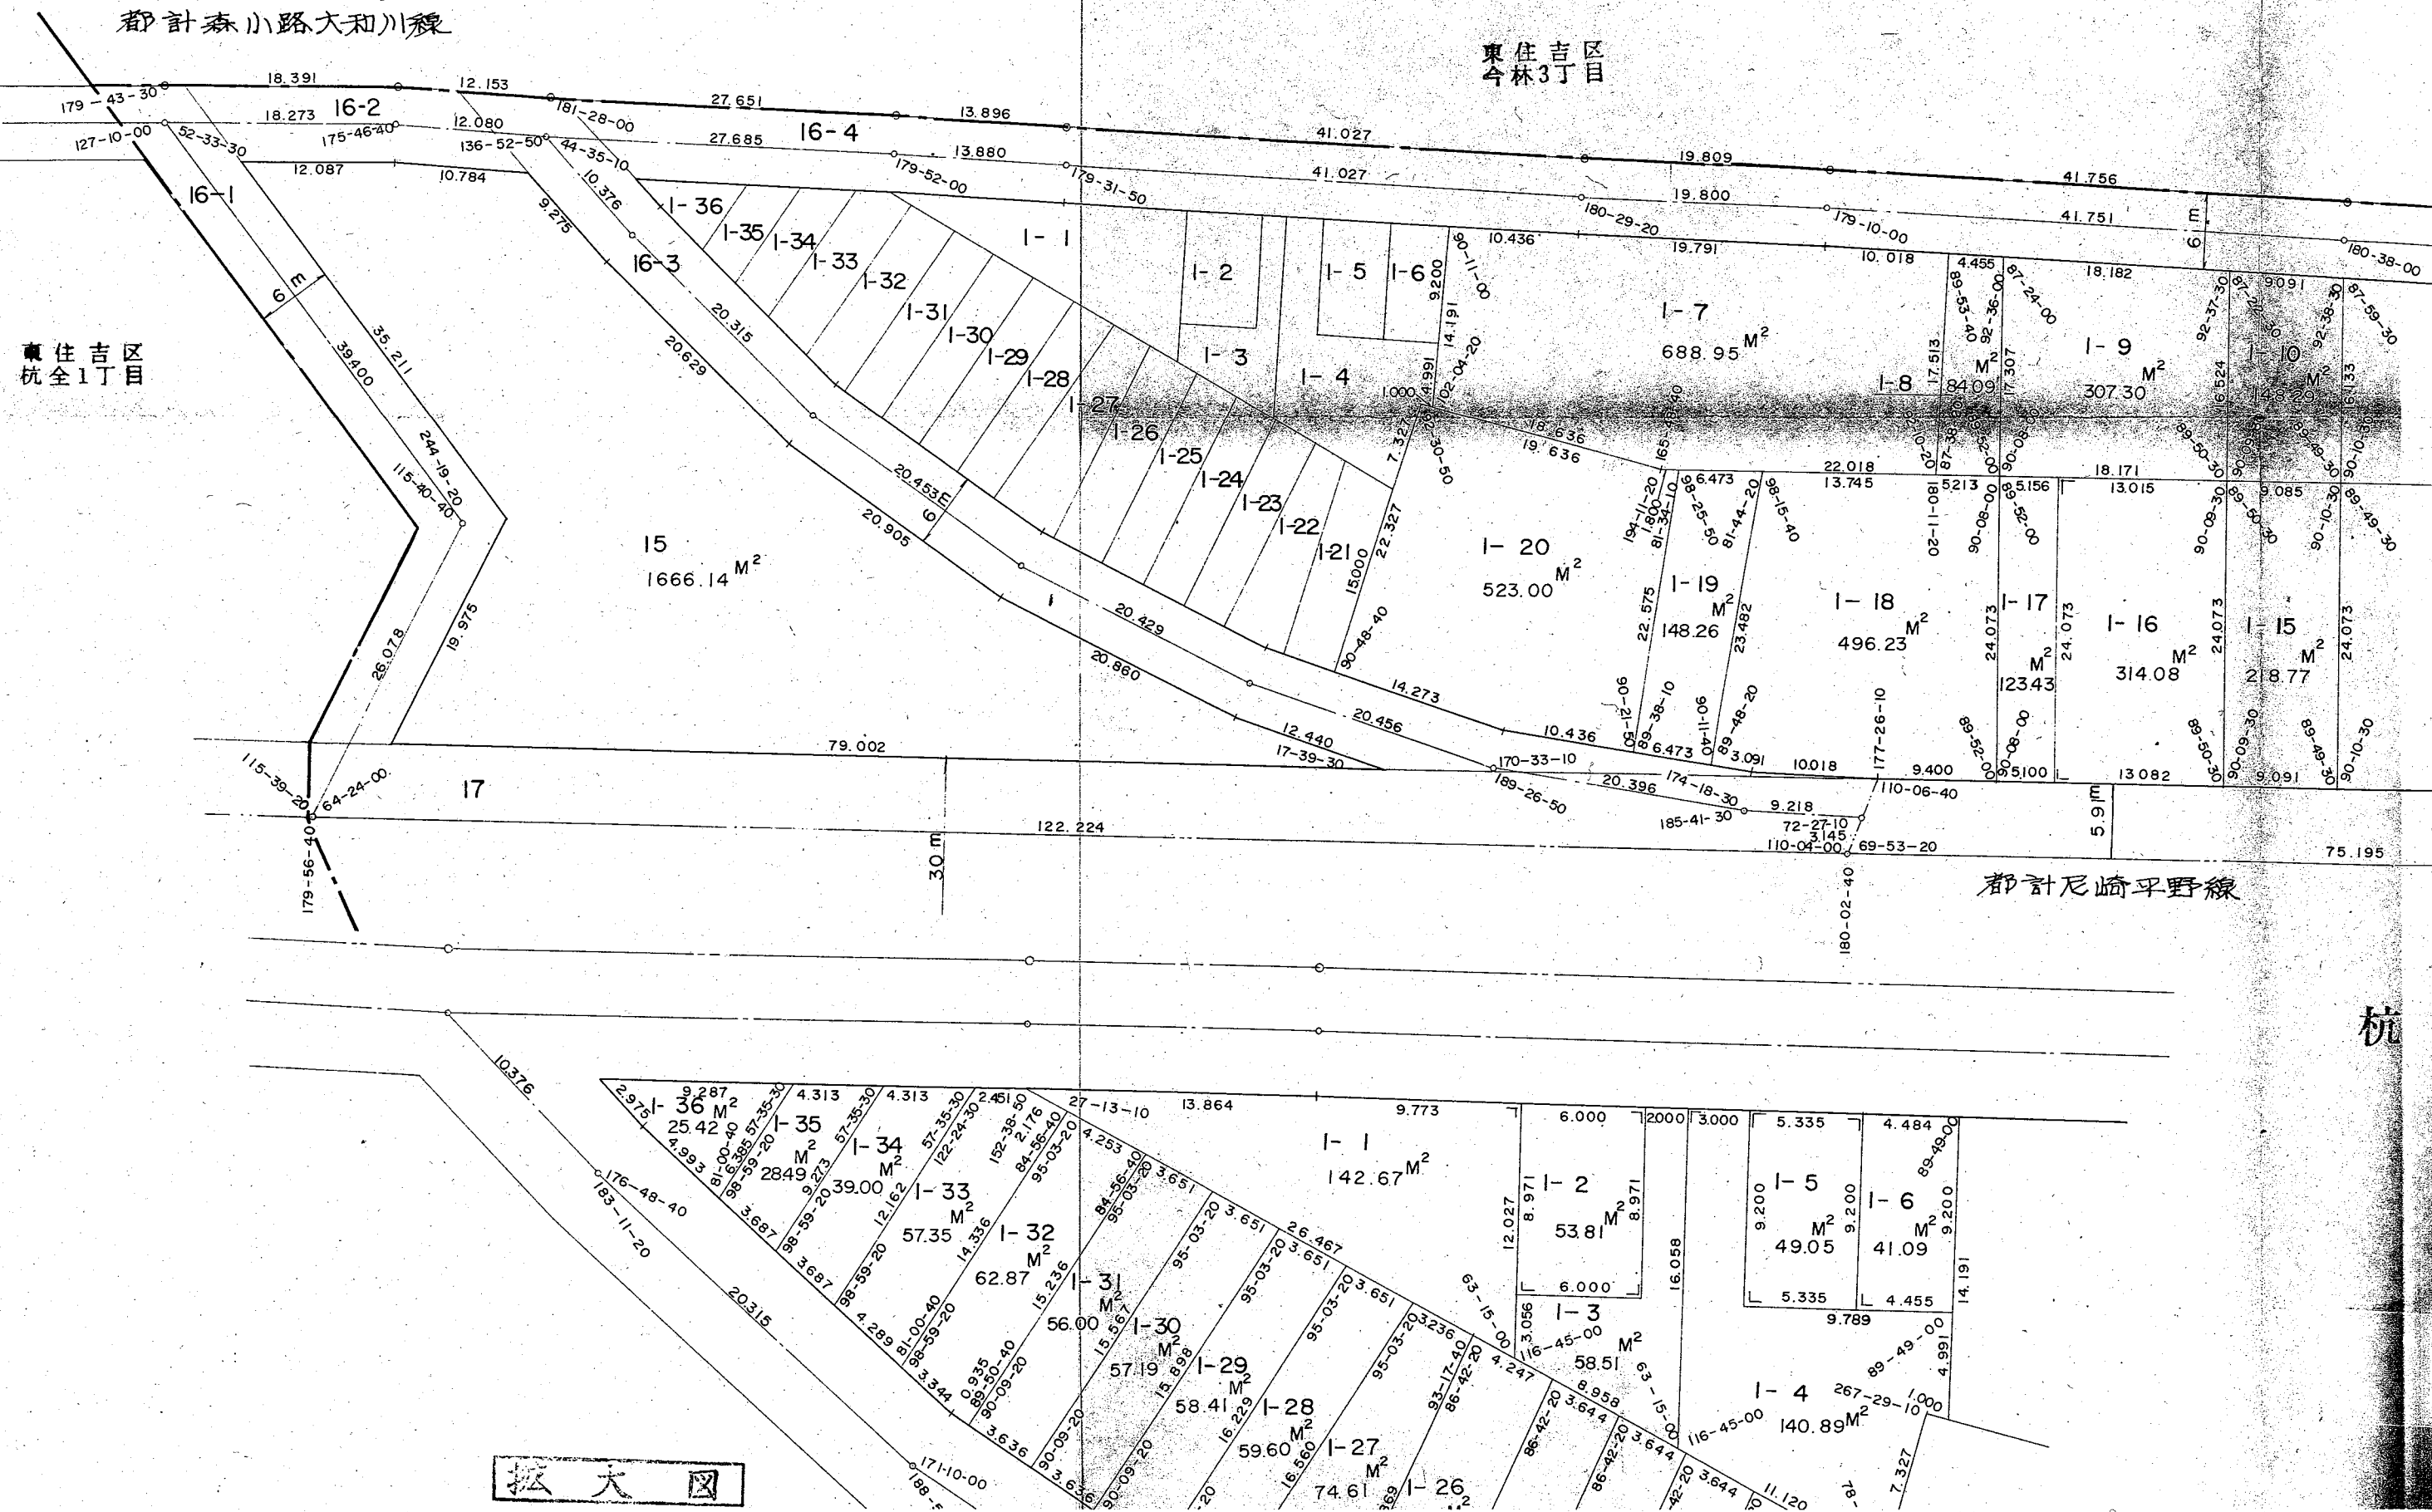


都計尼崎平野線


圖大板

換地確定図


S = 1/500

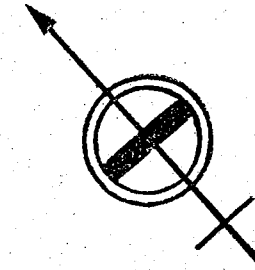


東住吉区
今林3丁目

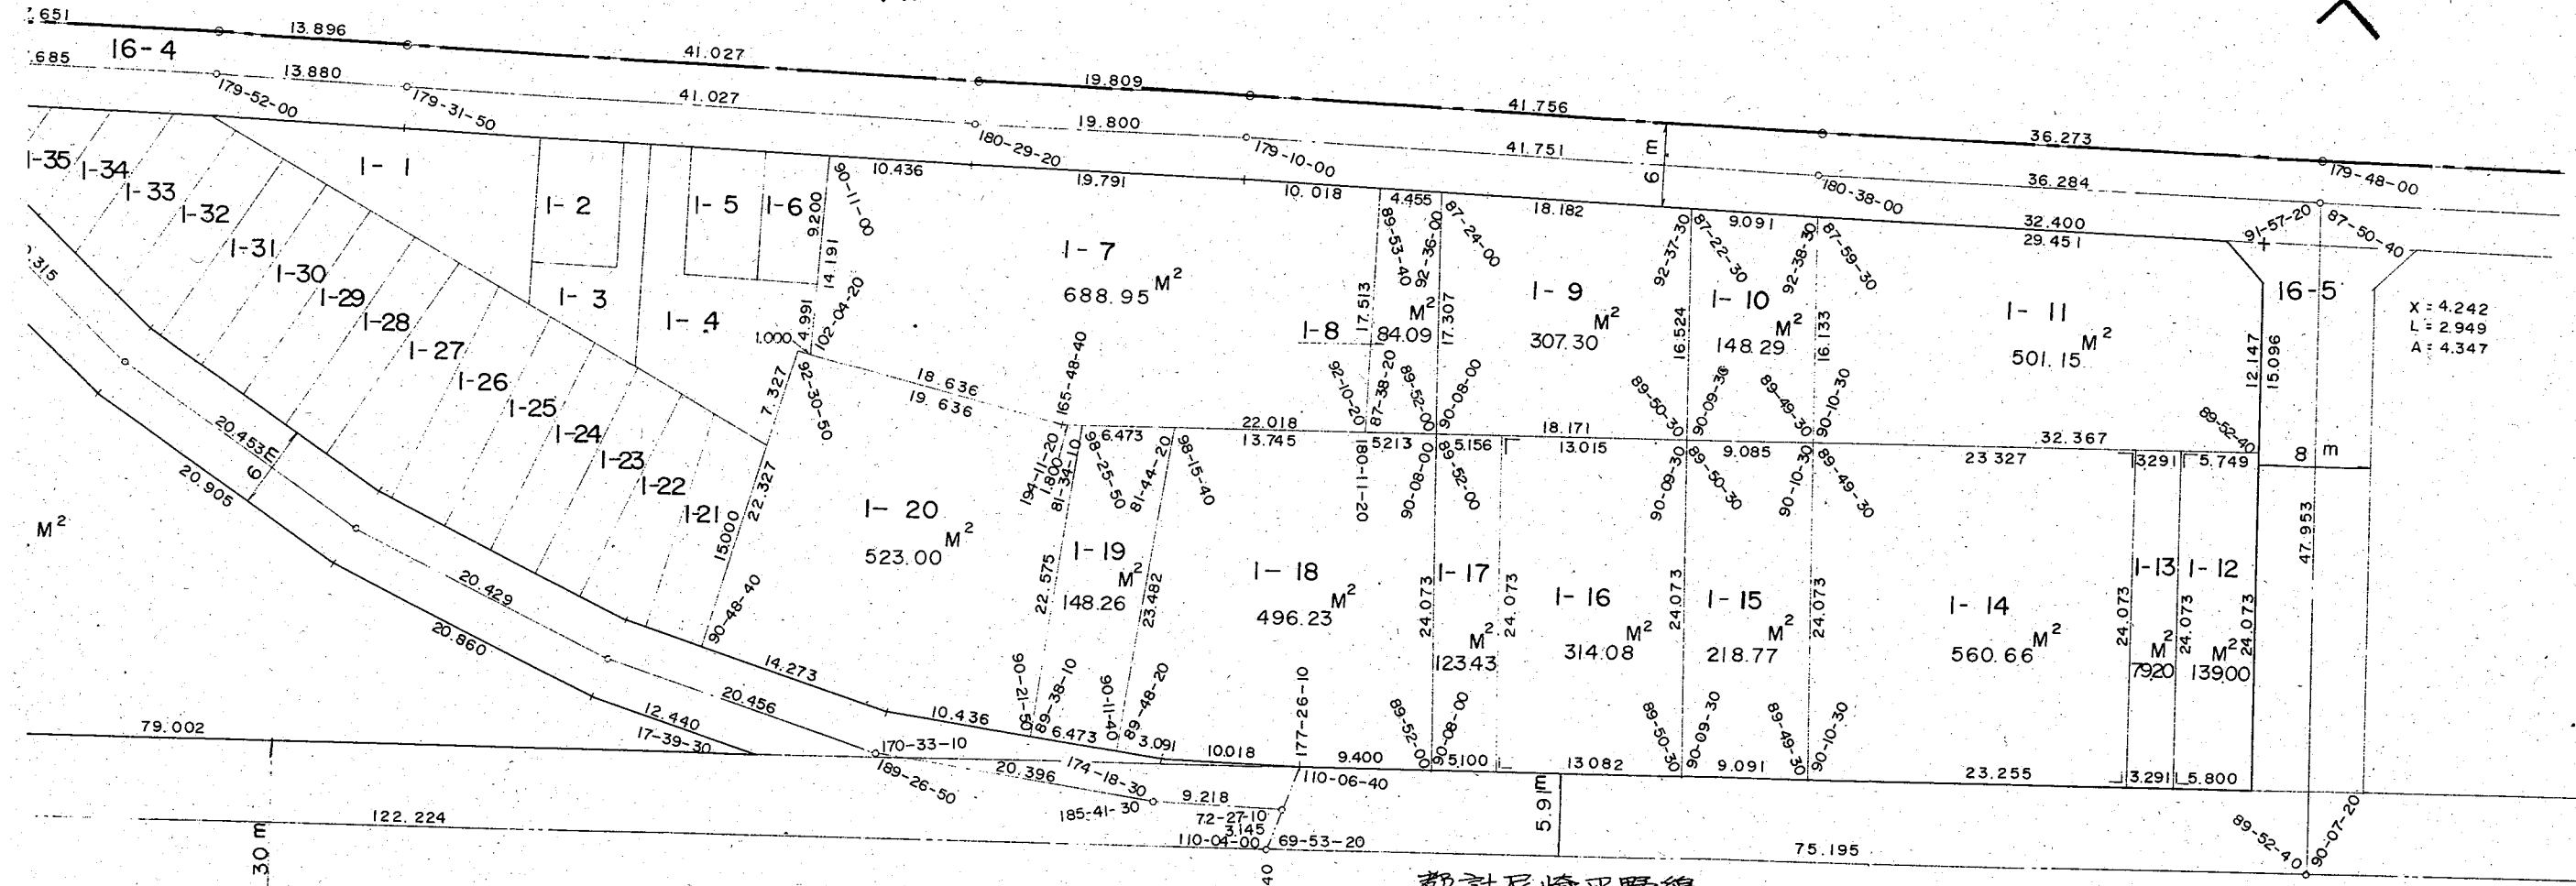

東住吉区
杭 全 6 丁 目

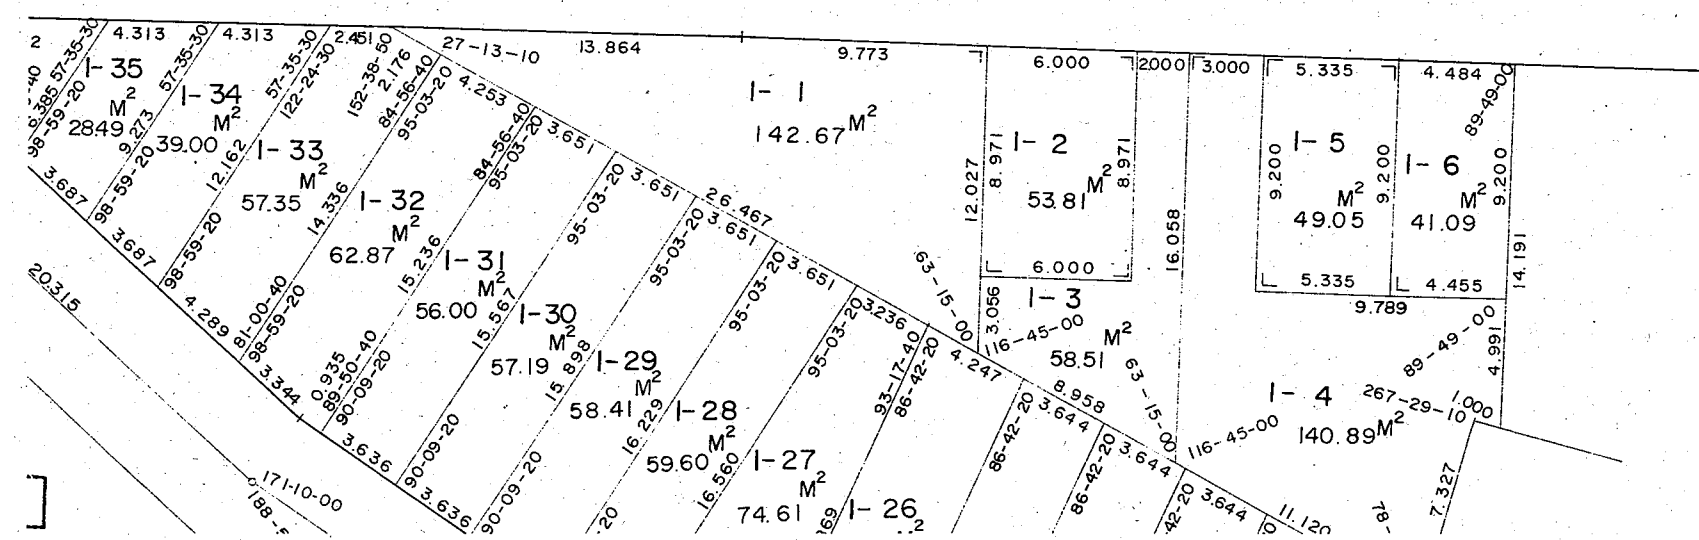

平成27年8月3日、本市他部局において
保管していた資料を複写した詳細図面である

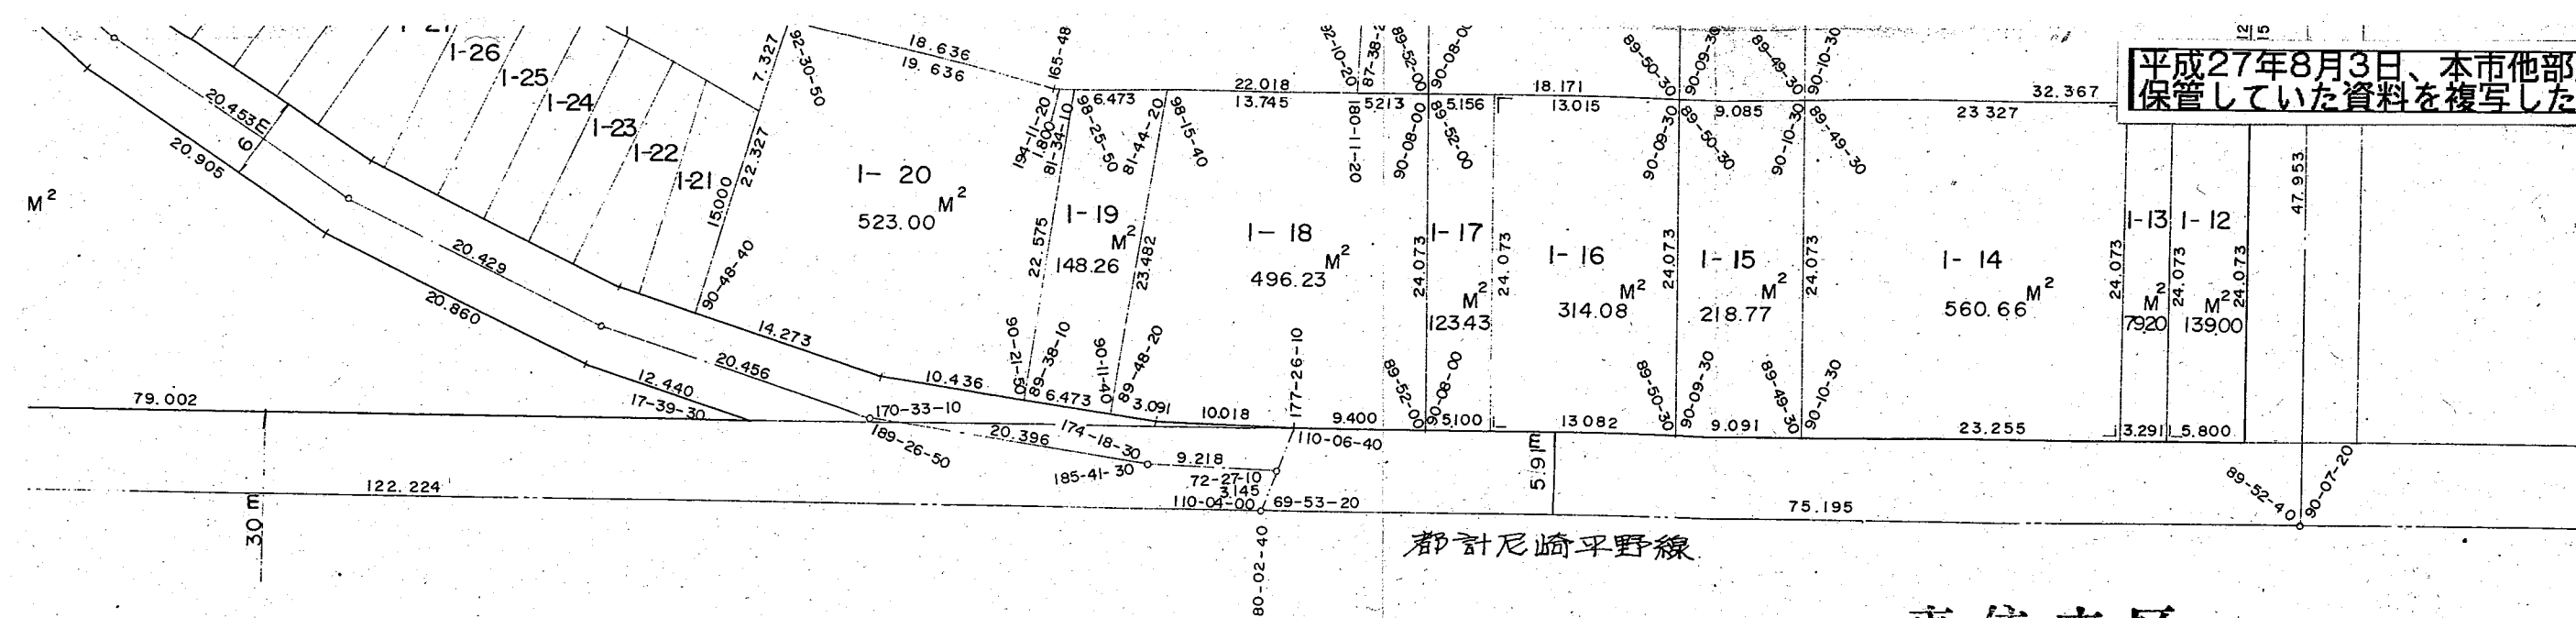

都計尼崎平野線

東住吉区 杭 全 6 丁 目

