



換地確定図

S = 1/500

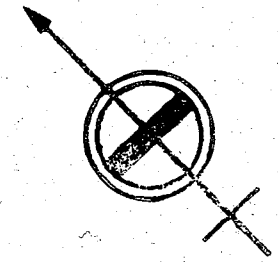

東住吉区
今林3丁目

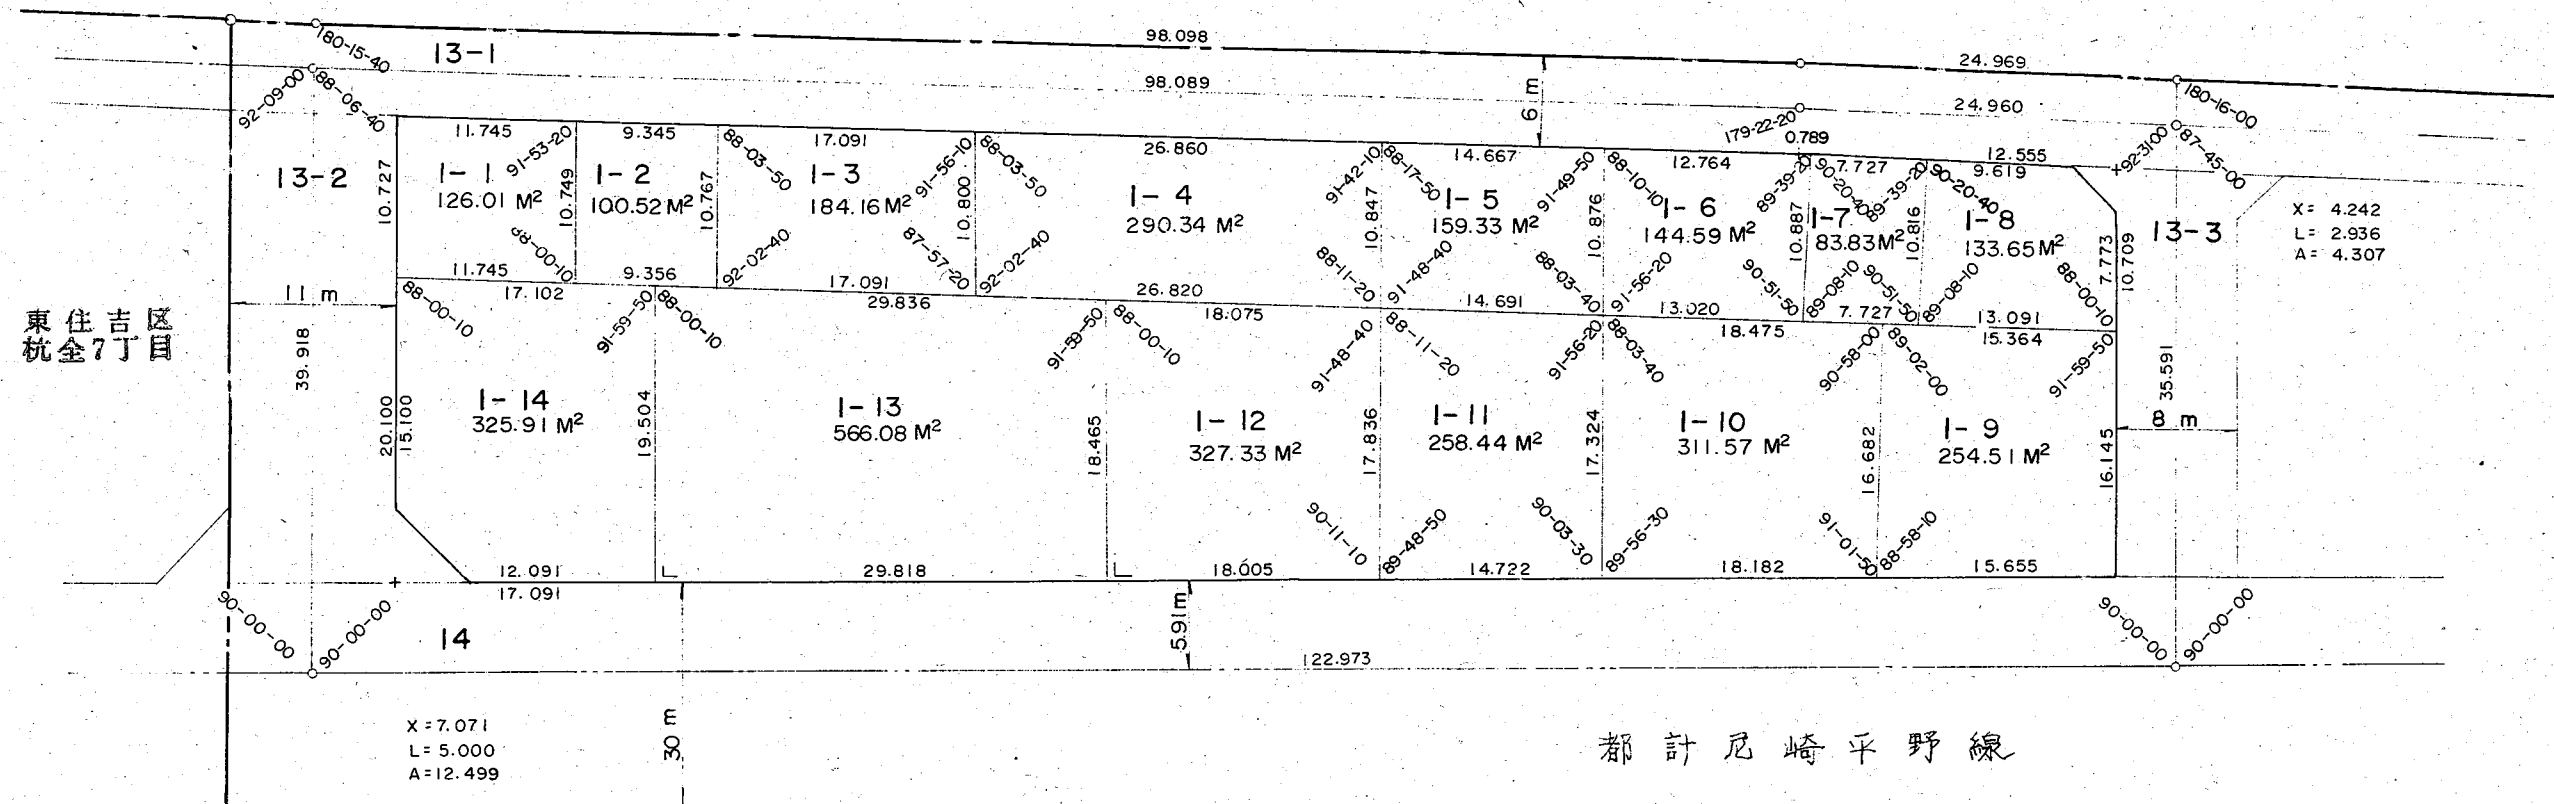

東住吉区
杭全8丁目