


$$S = 1/500$$


換地確定図

S = 1 / 500

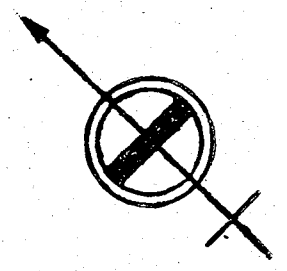

東住吉区
今林3丁目

平野区平野
馬場2丁目

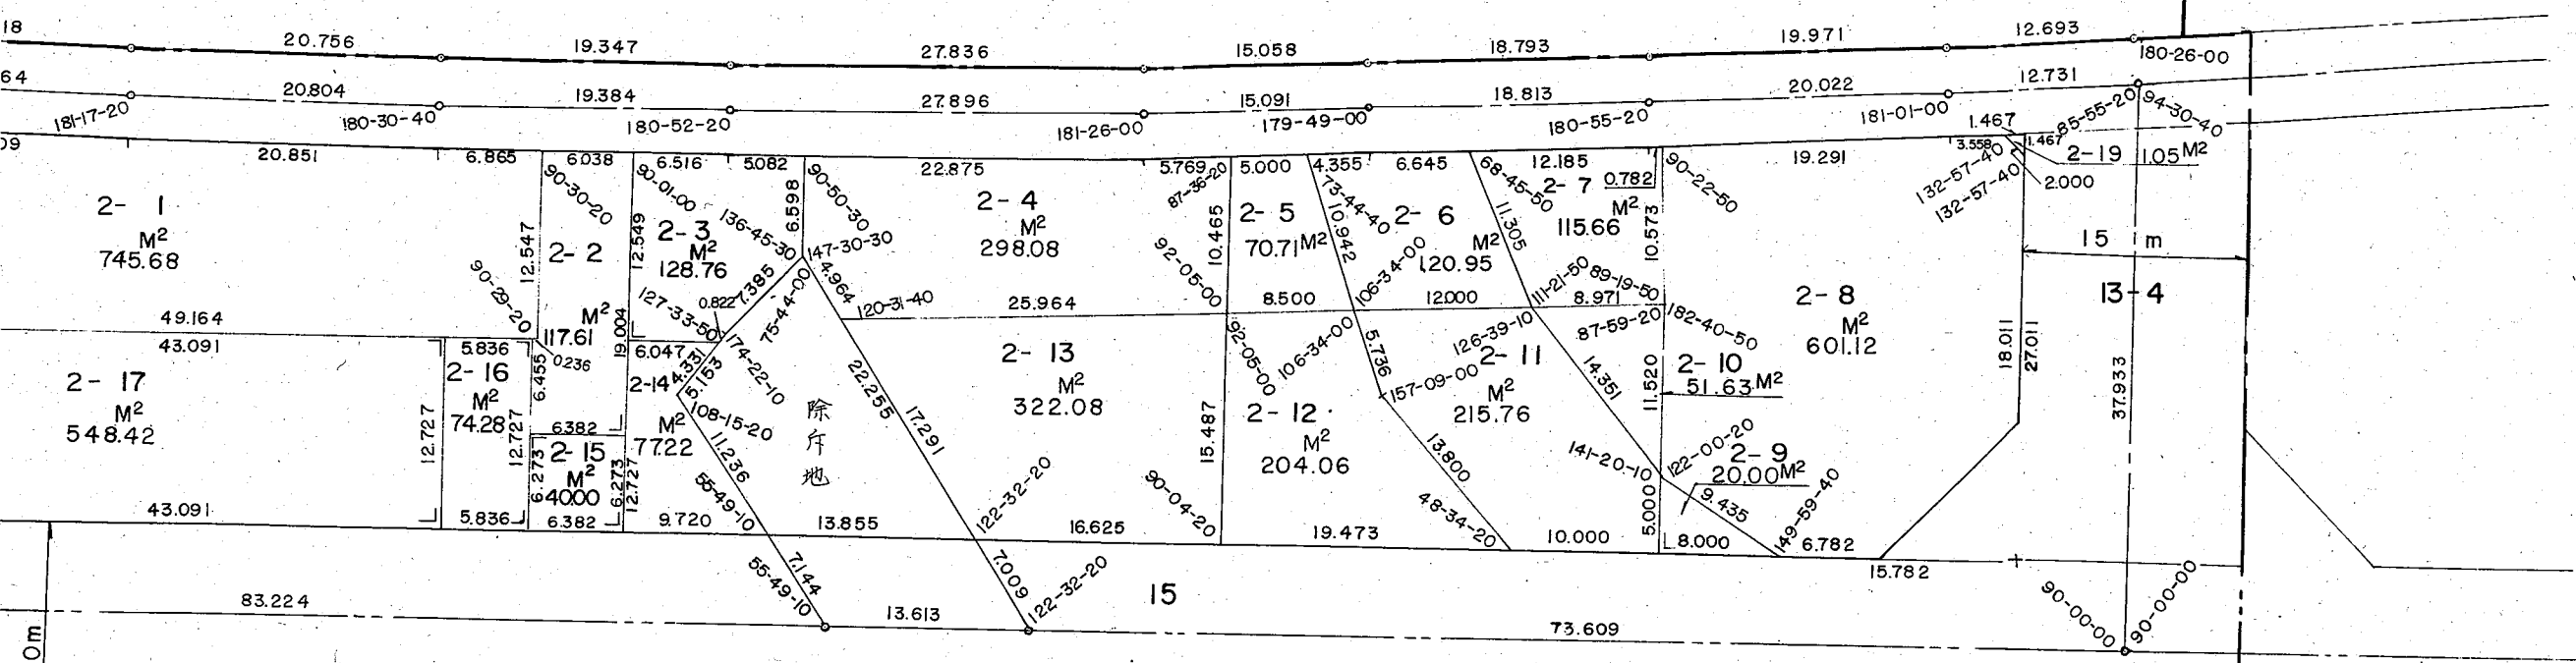

東住吉区
杭全8丁目

都計尼崎平野線

X = 12.727
L = 9.000
A = 40.499

大阪市平野地区画整理組合