
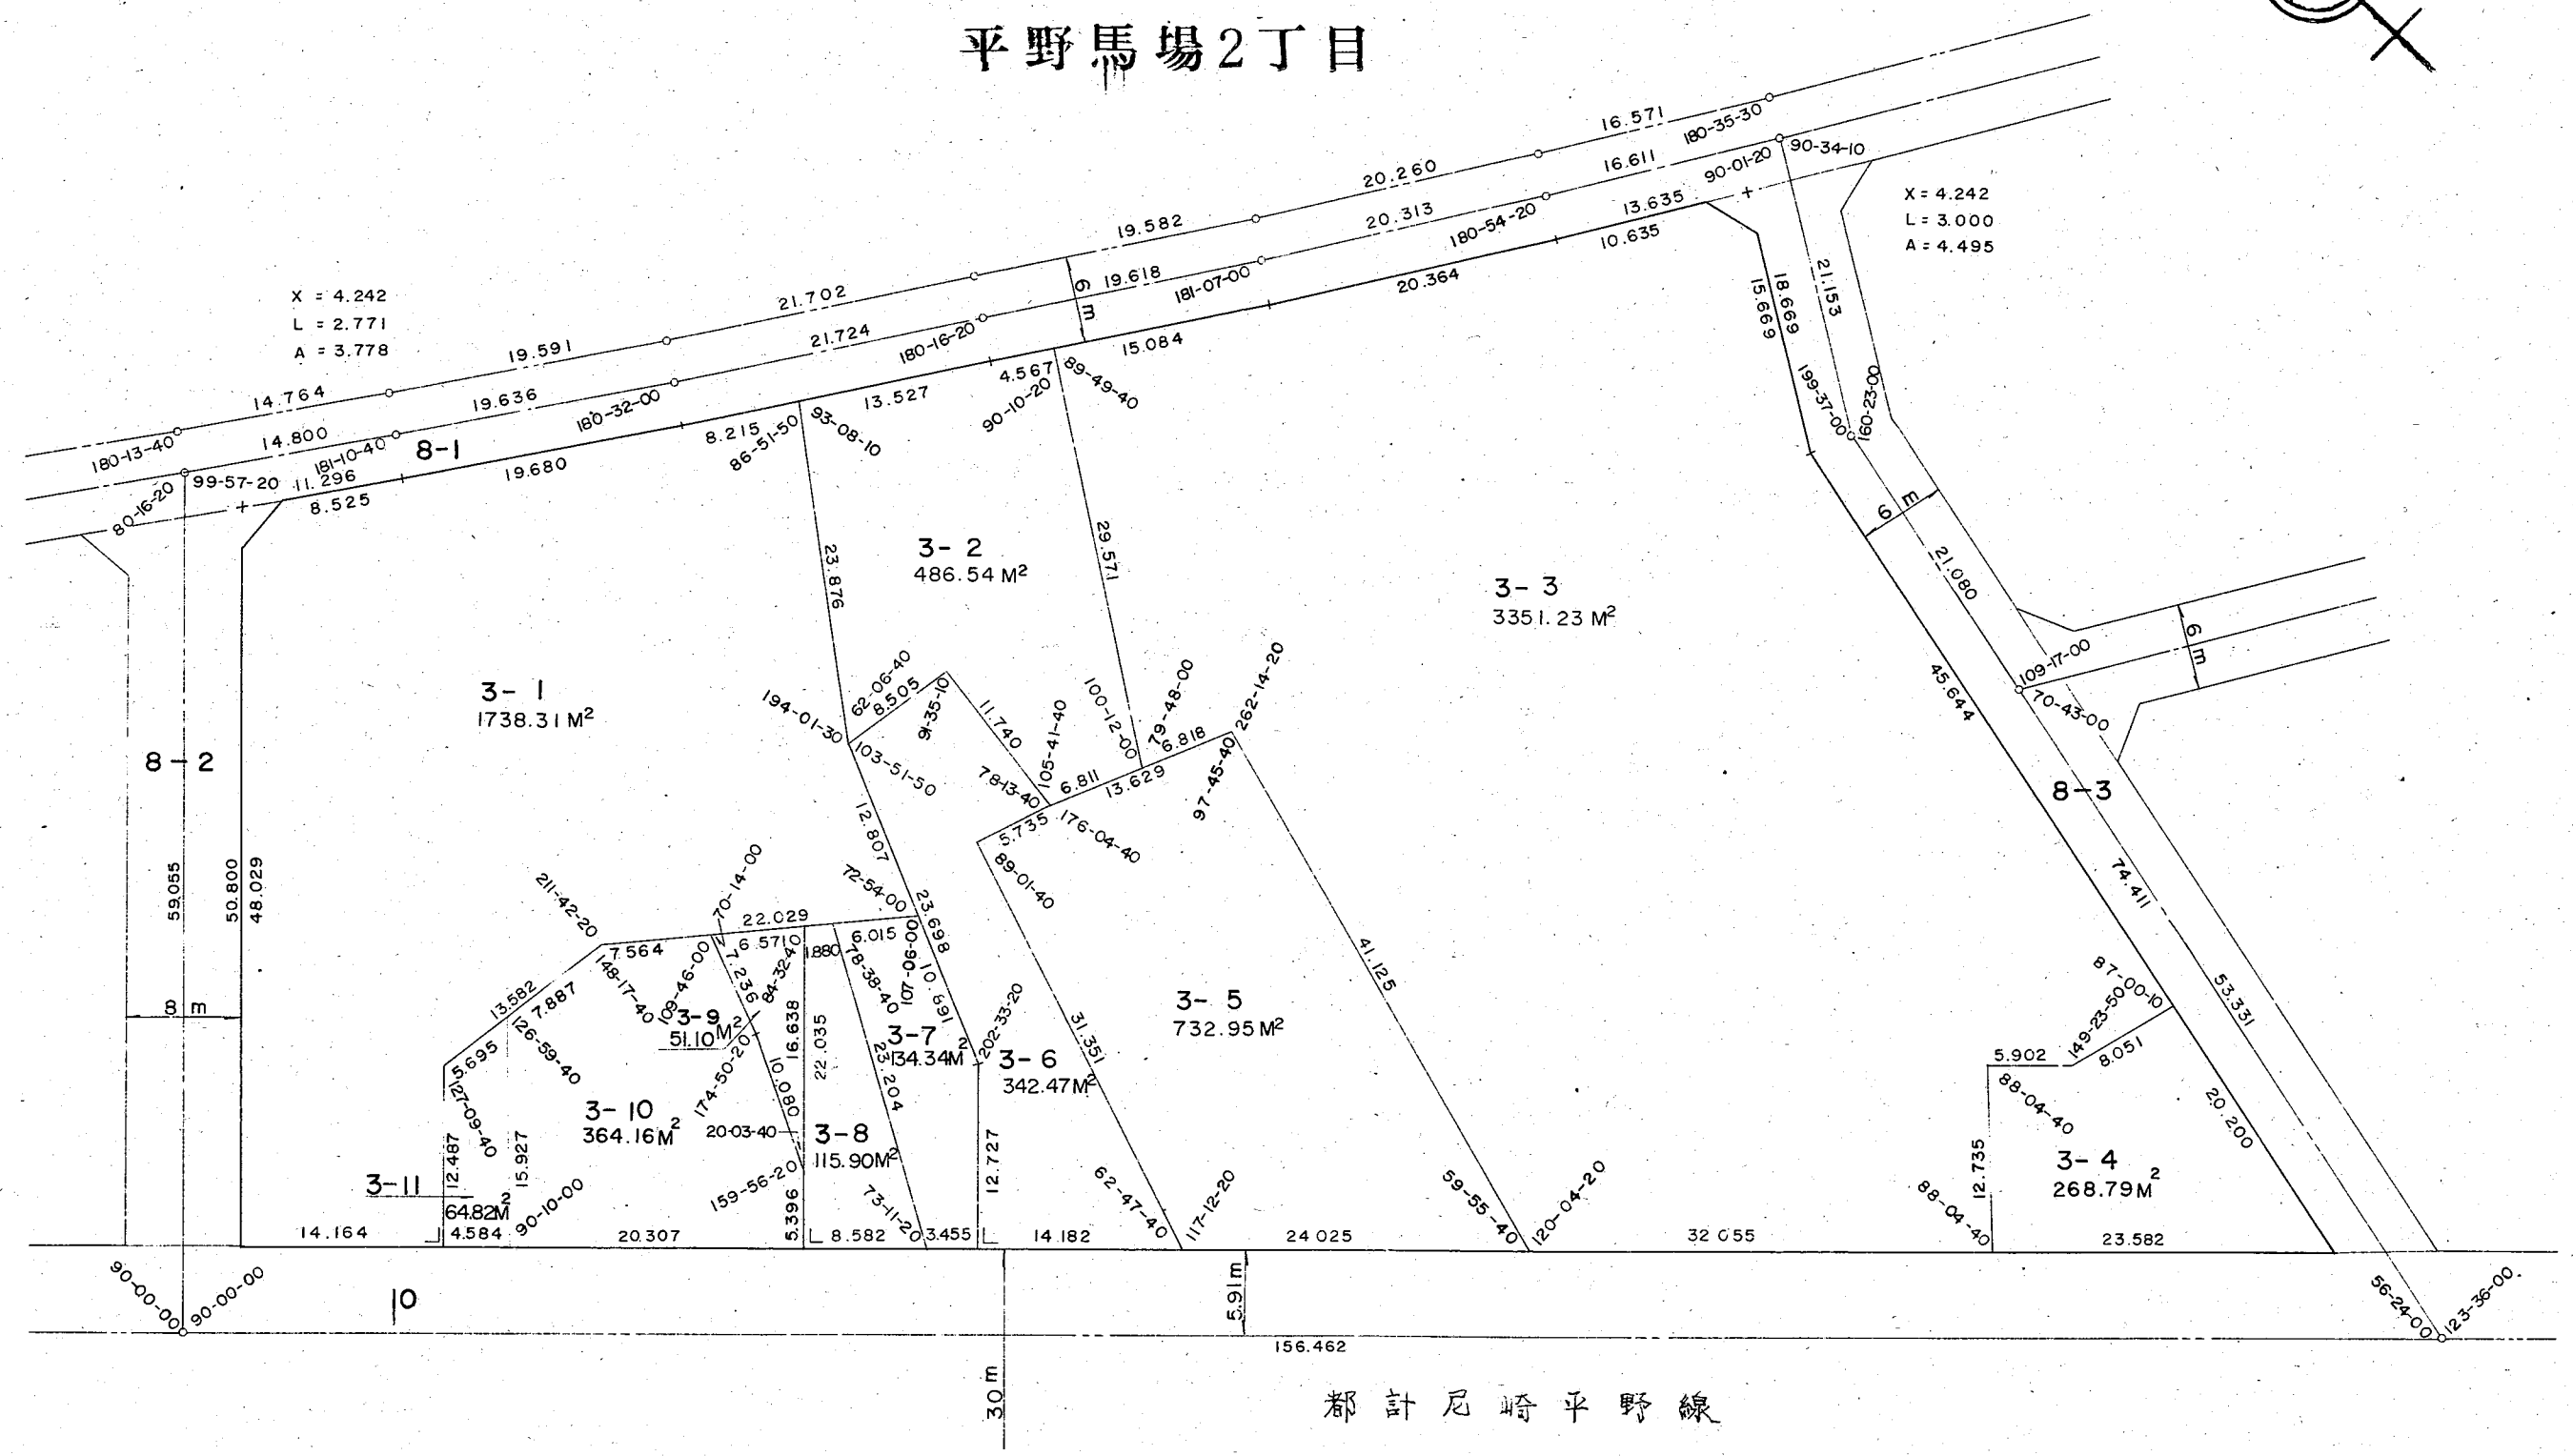


換地確定図

S = 1/500

平野区
平野馬場2丁目

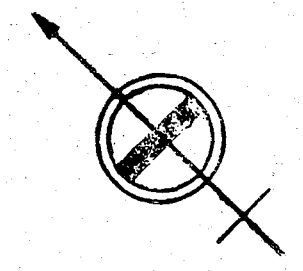

都計尼崎平野線