



換地確定図

S = 1/500

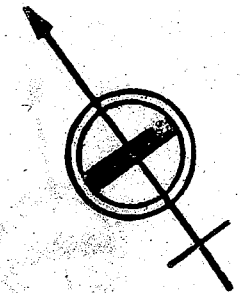


平野区
平野馬場2丁目

拡大図

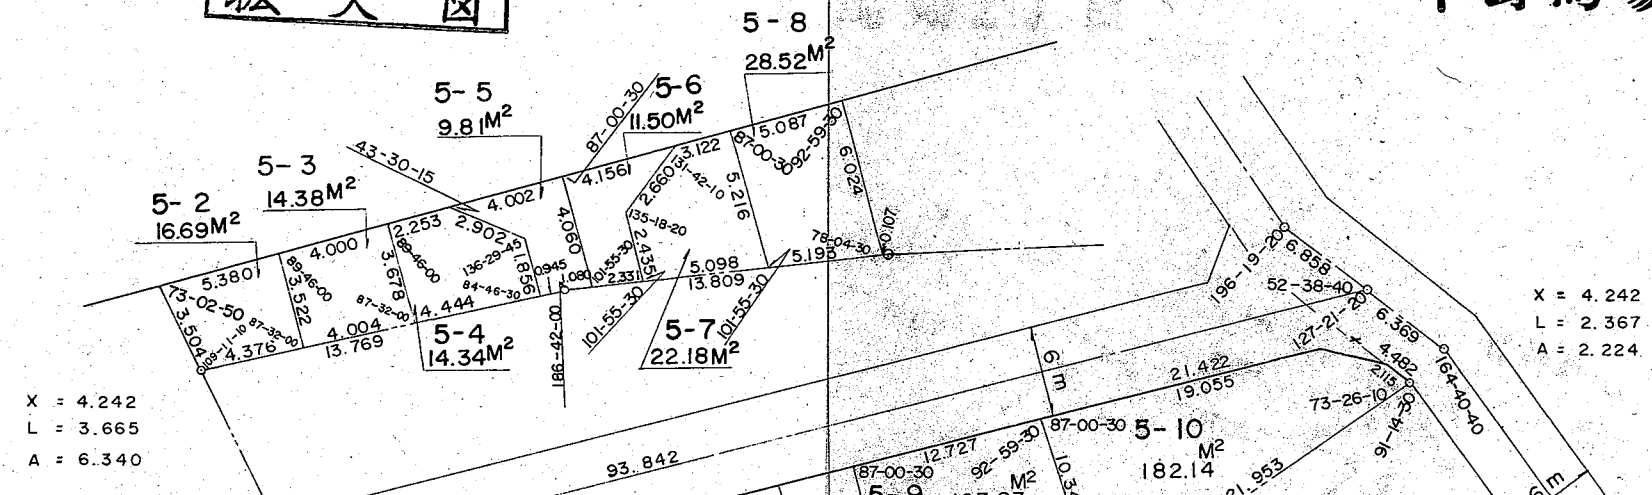

拡大図

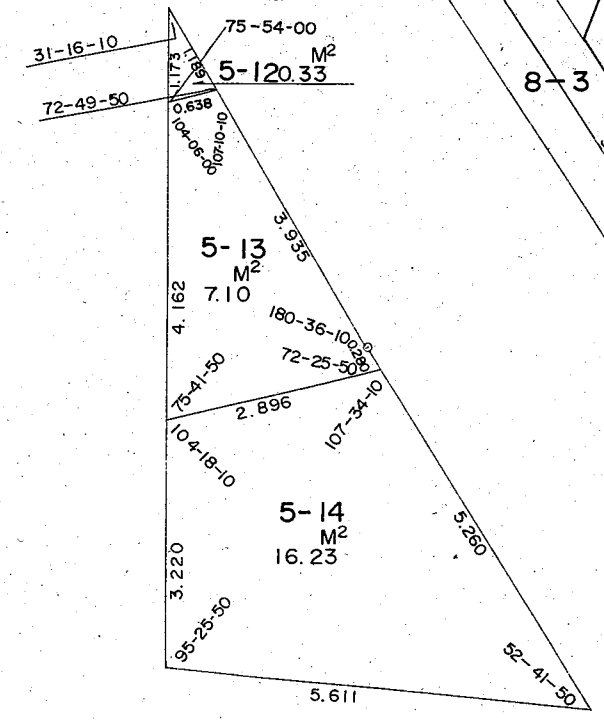

除斥地

都計尼崎平野線