
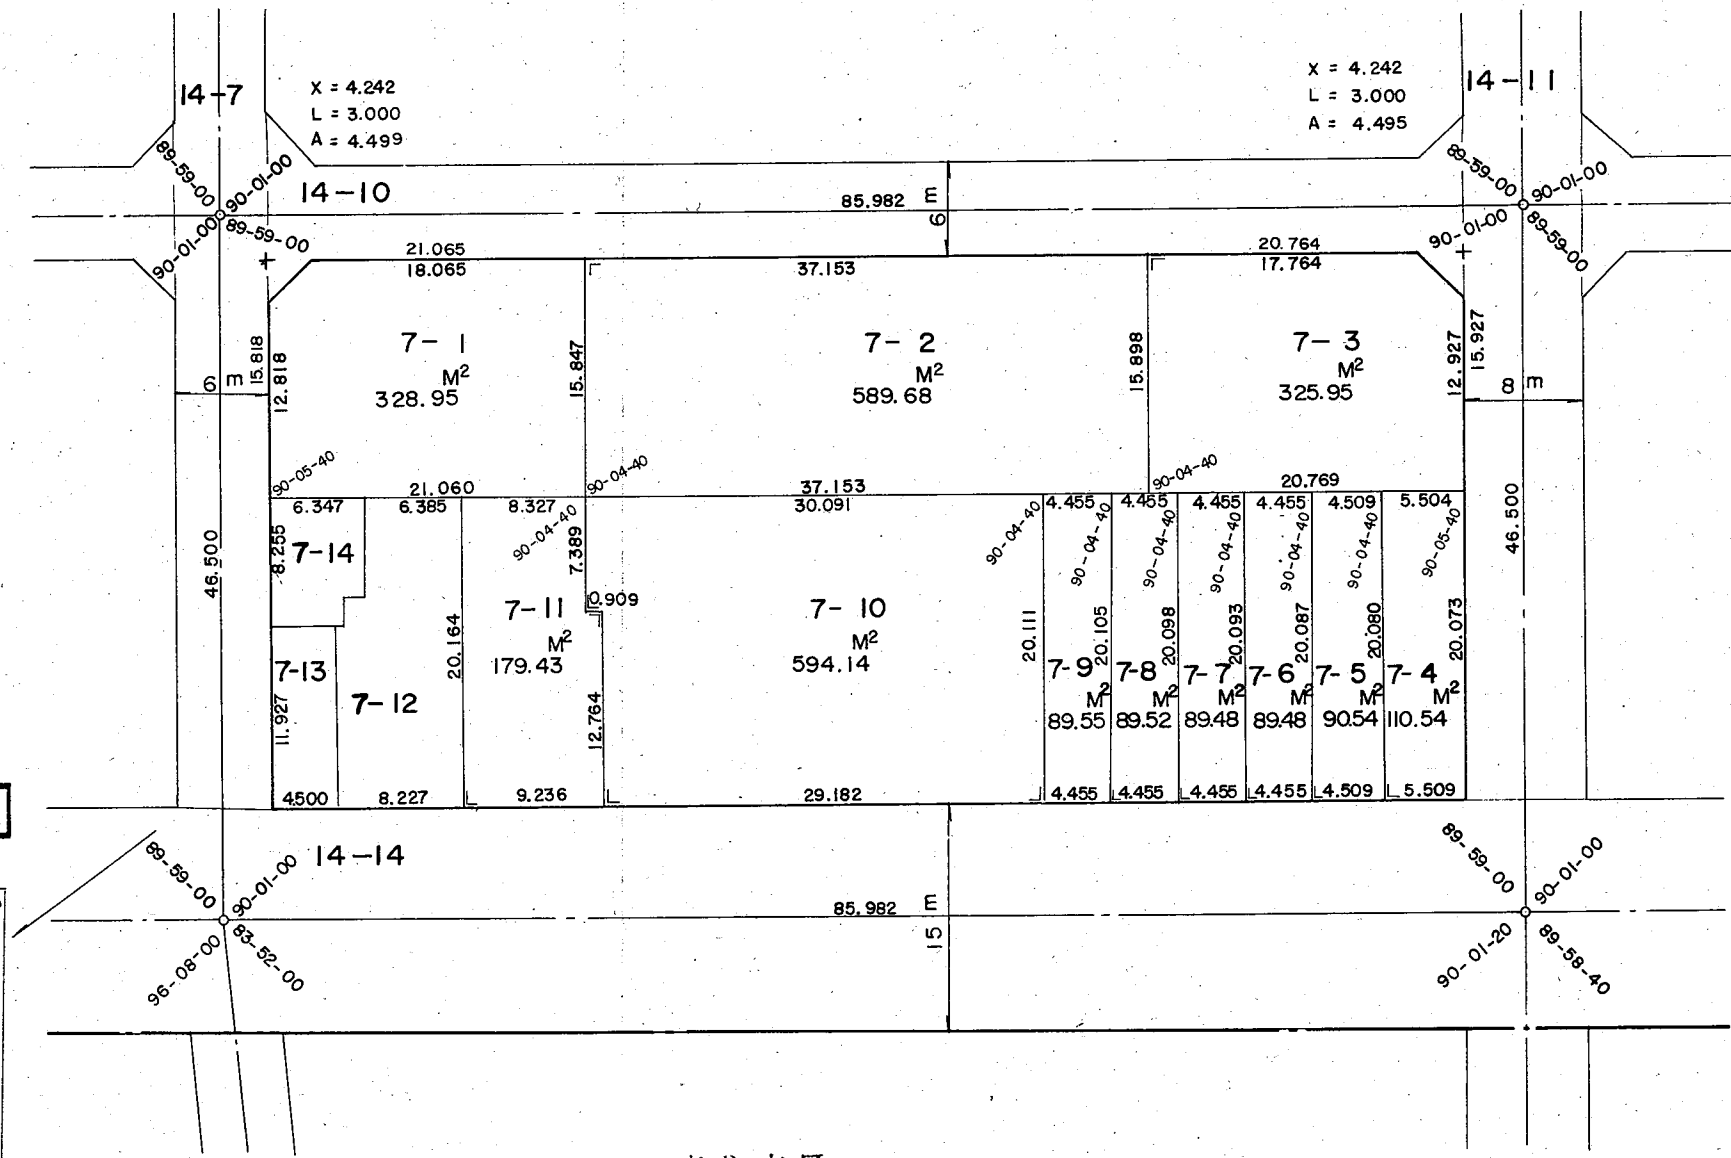



換地確定図

S = 1/500

東住吉区
杭全2丁目

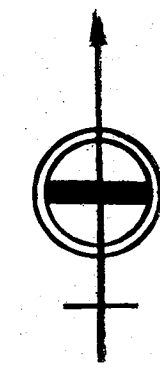

拡大図

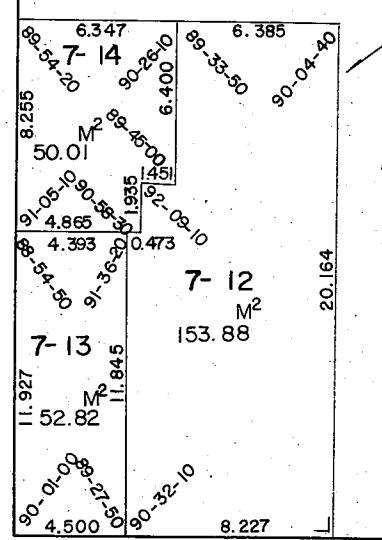

東住吉区
杭全3丁目