
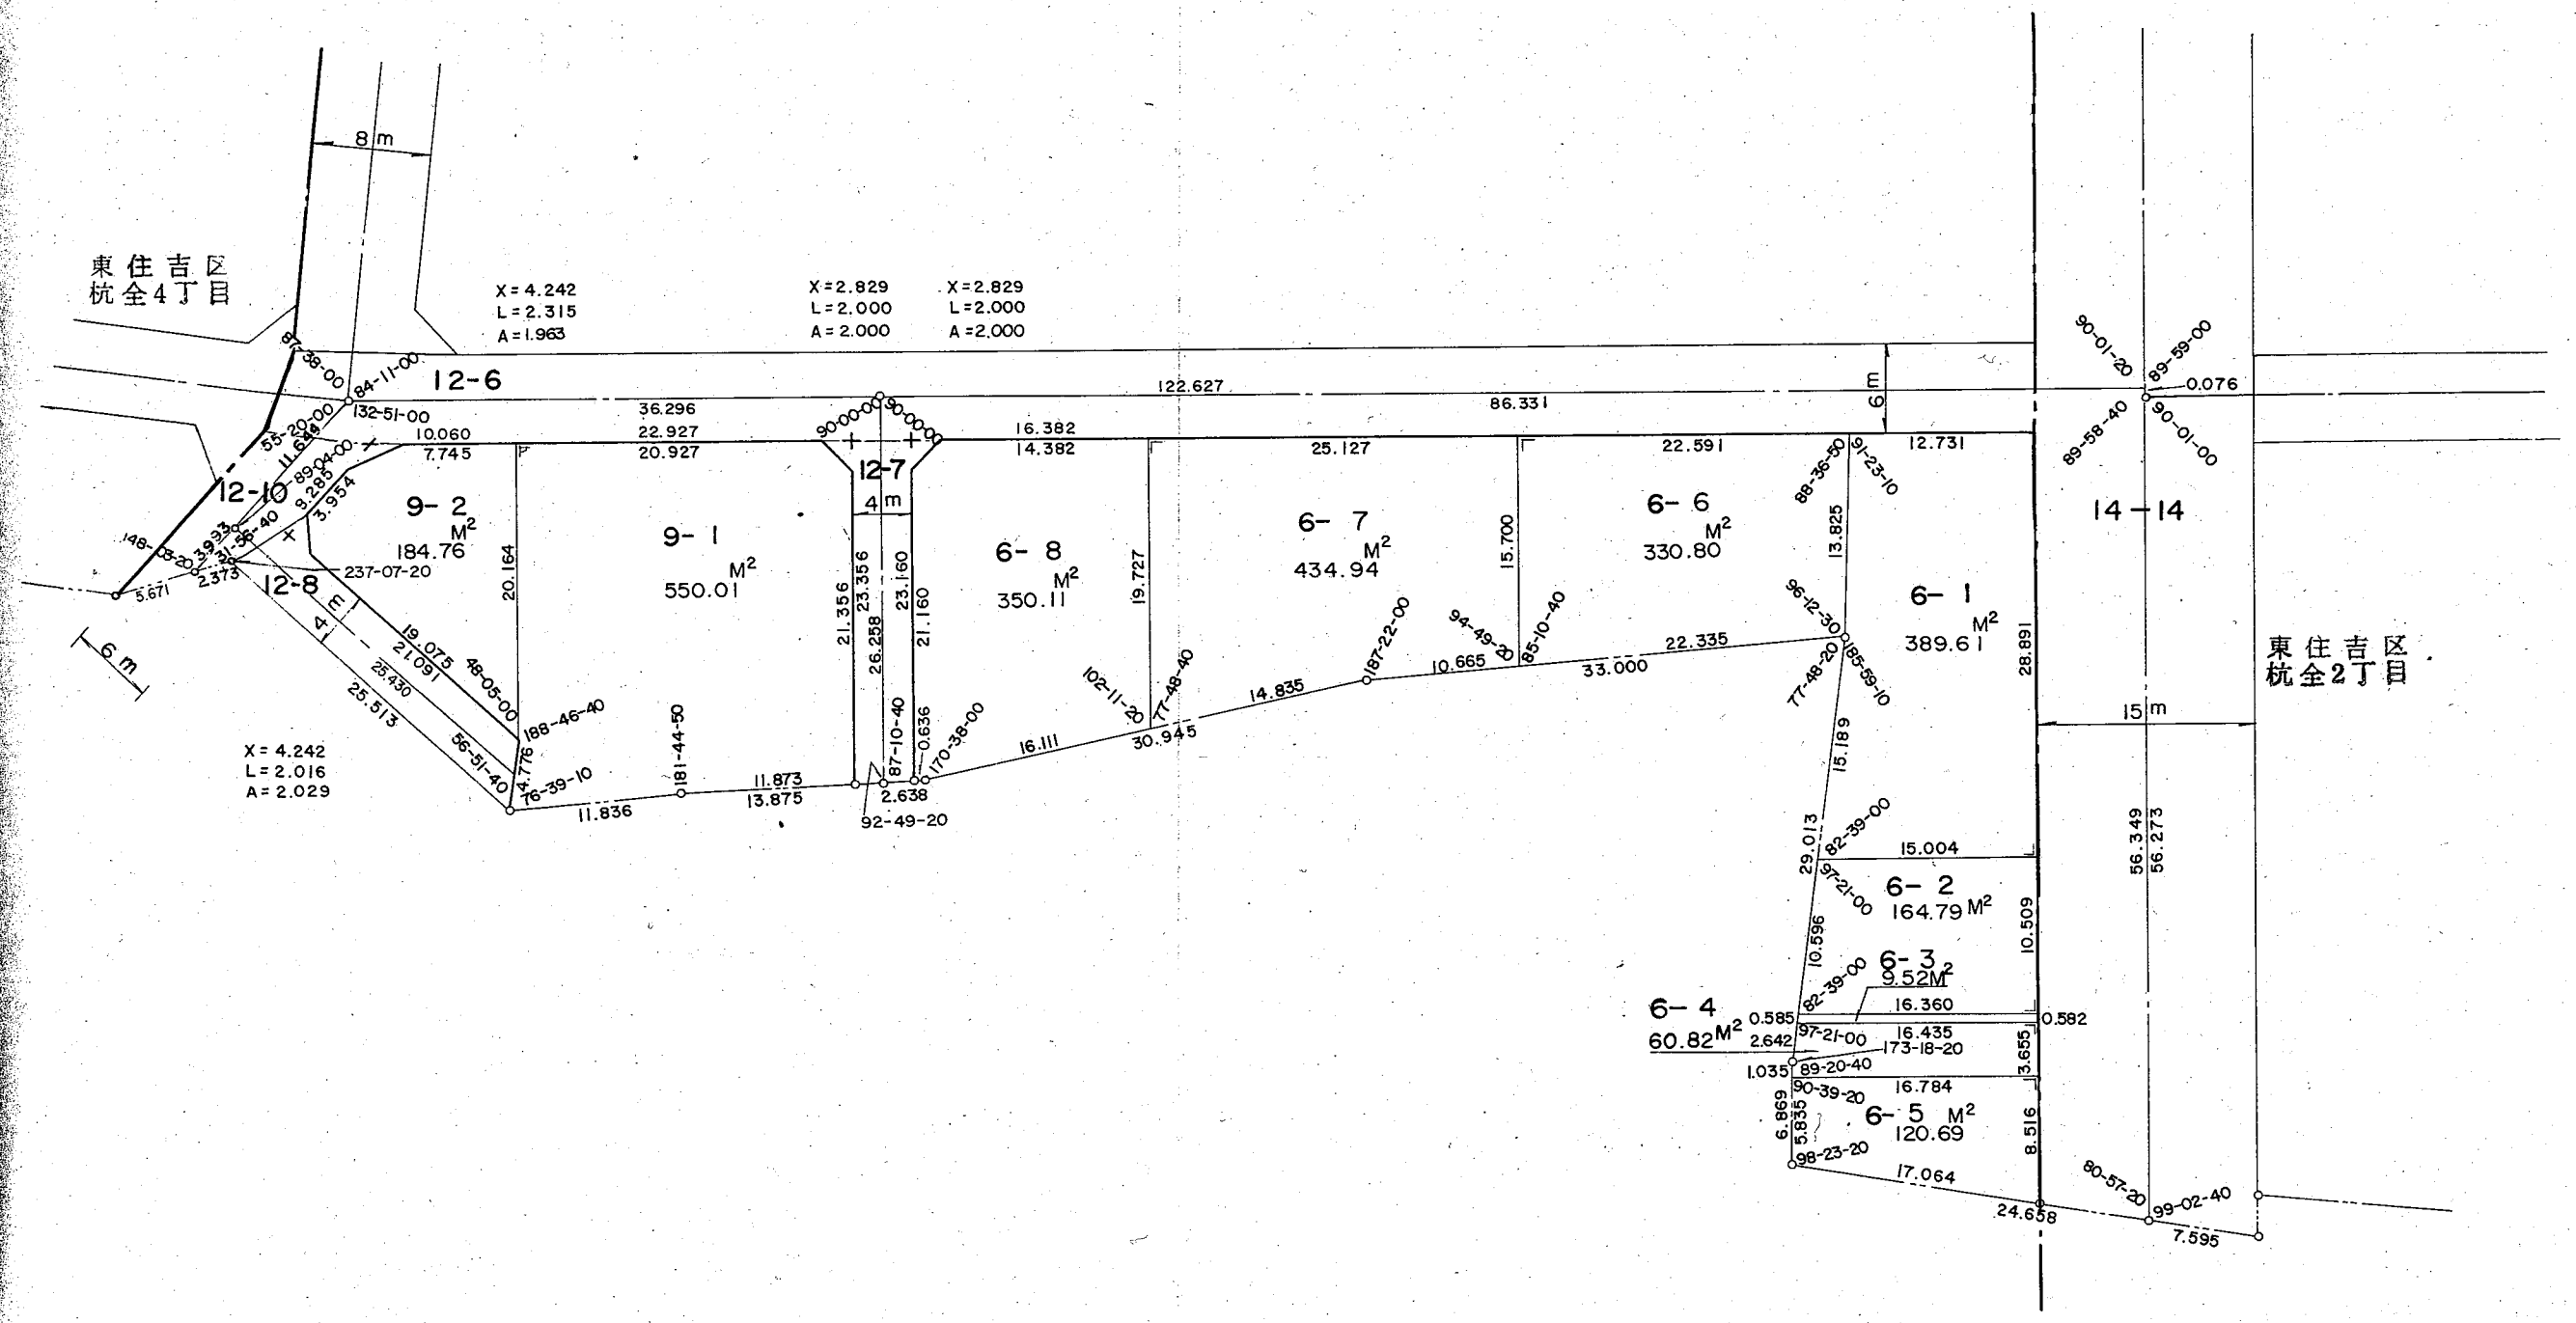


換地確定図

東住吉区
杭全3丁目

S = 1/500

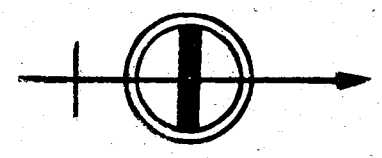

2017-1 2017