


平成27年8月3日、本市他部局において
保管していた資料を複写した詳細図面である


東住吉区
杭 全 4 丁 目

換地確

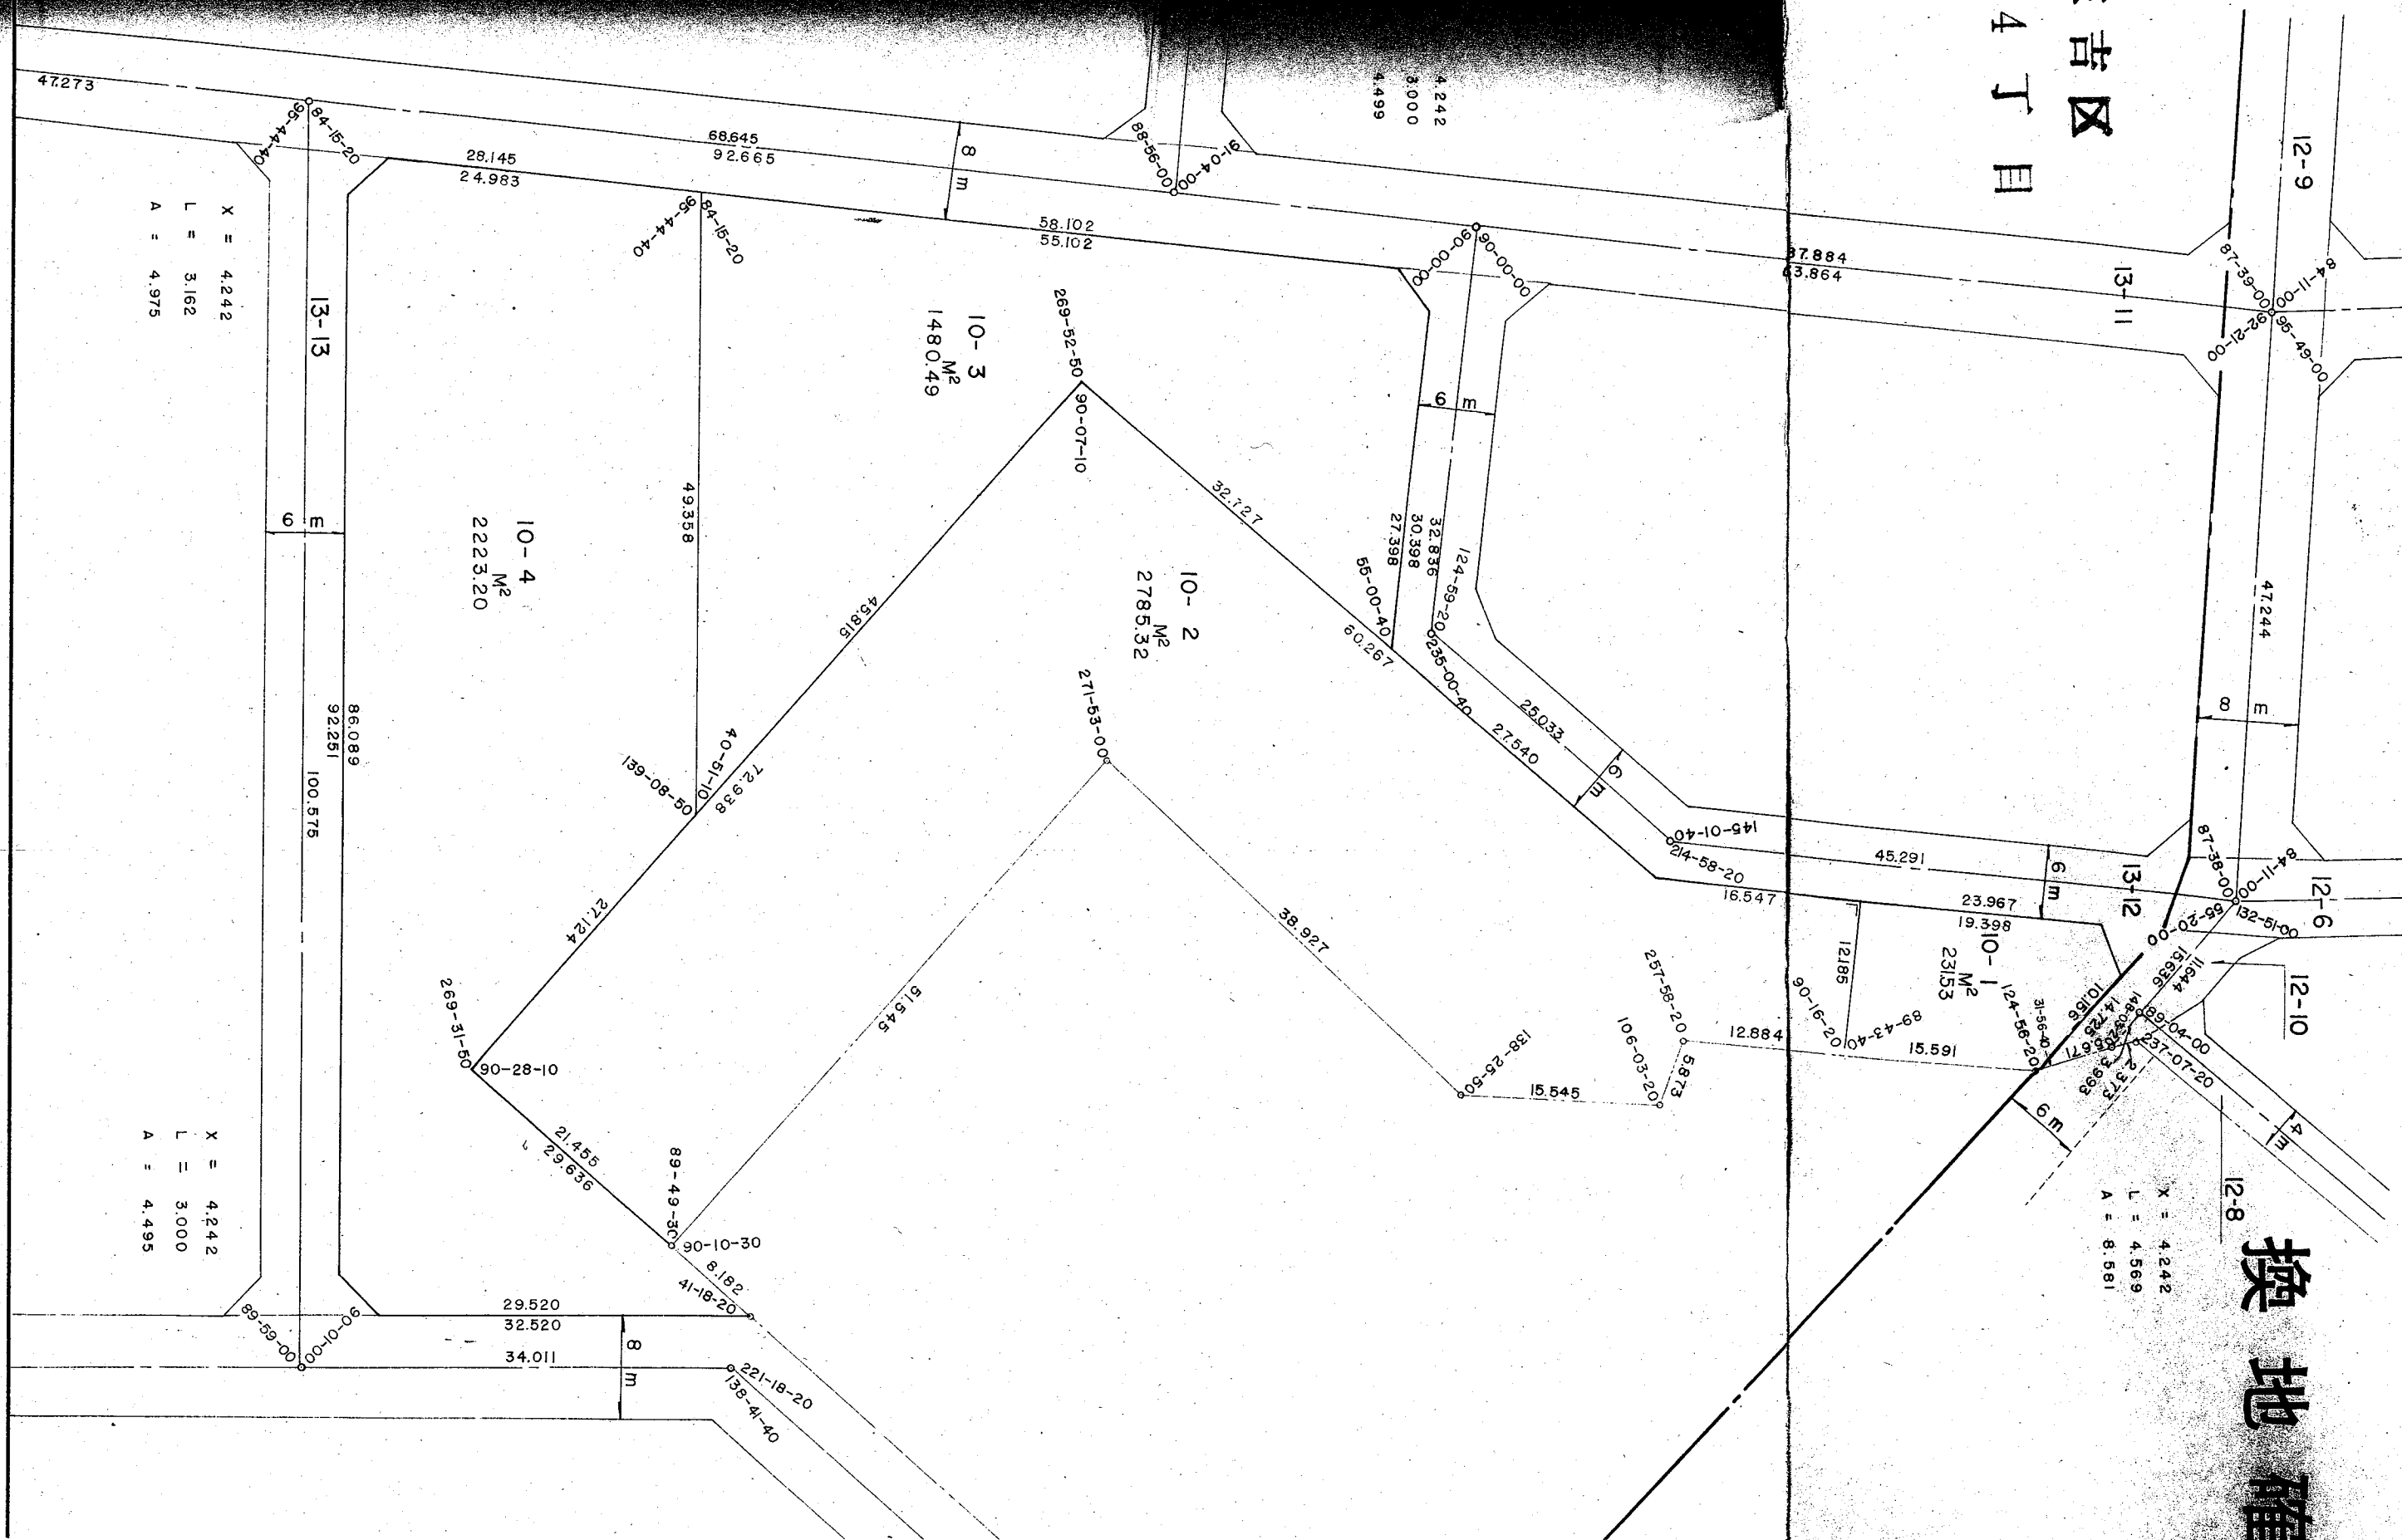


確定図

S = 1 / 500

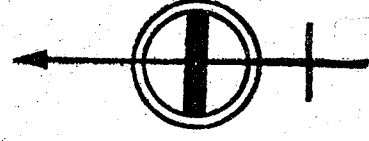

東住吉区
杭全3丁目

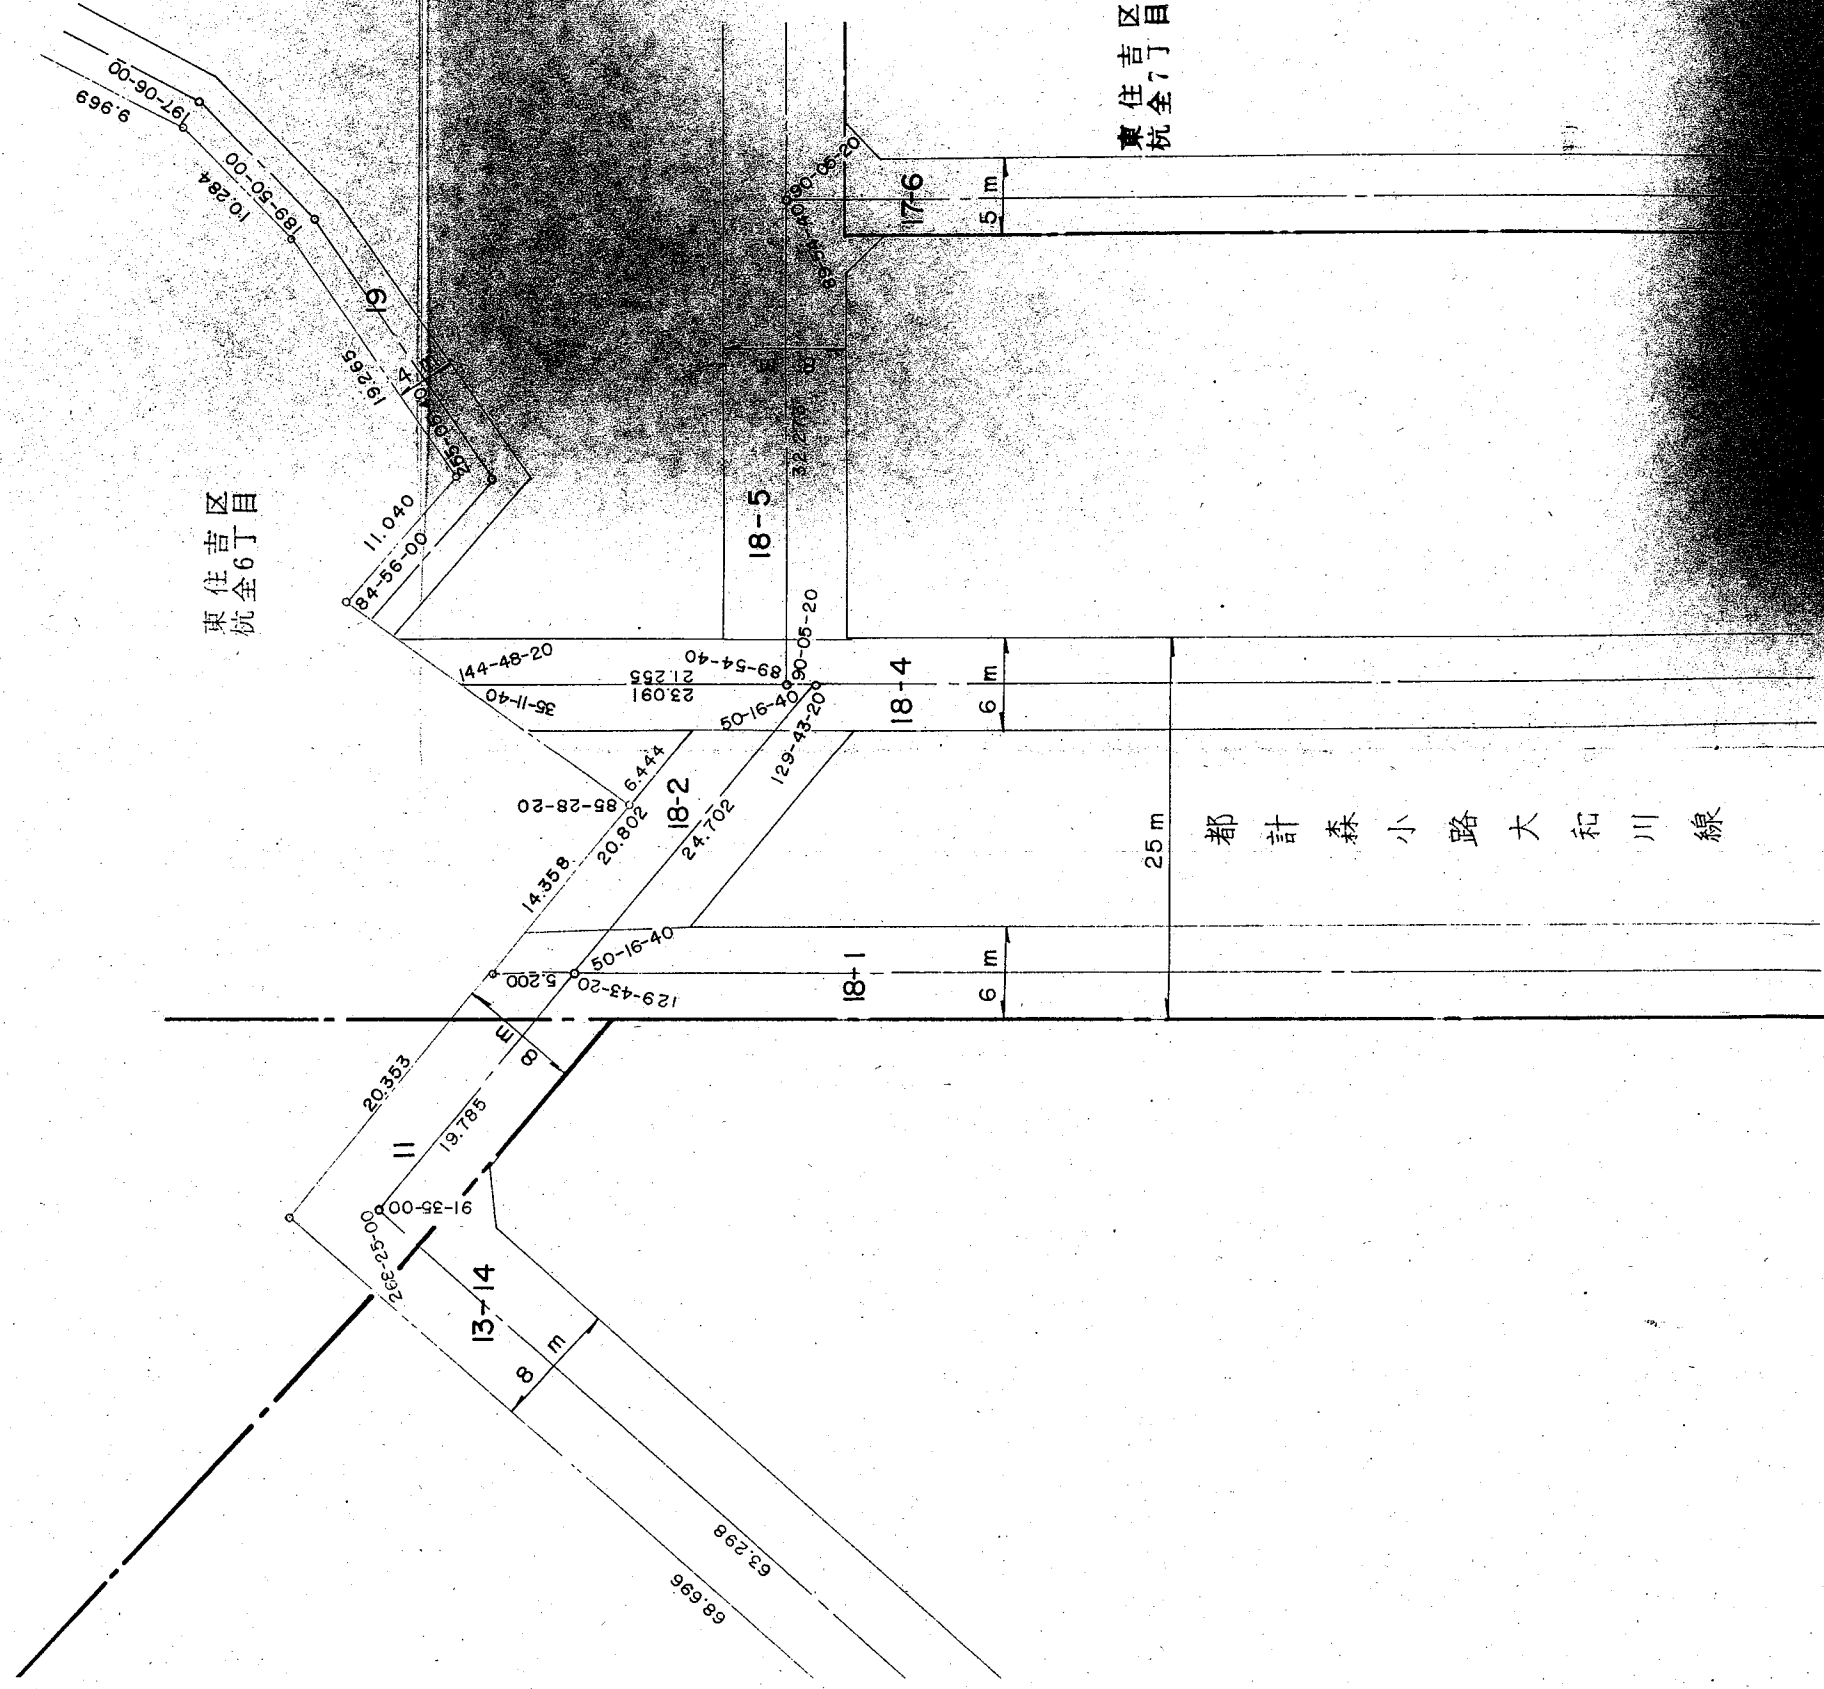

平成27年8月3日、本市他部局において
保管していた資料を複写した詳細図面である