
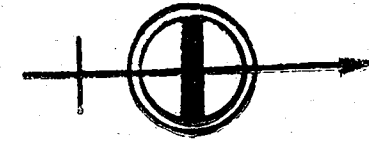


換地確定図

$$S = 1/500$$


東住吉区
杭 全 5 丁 目

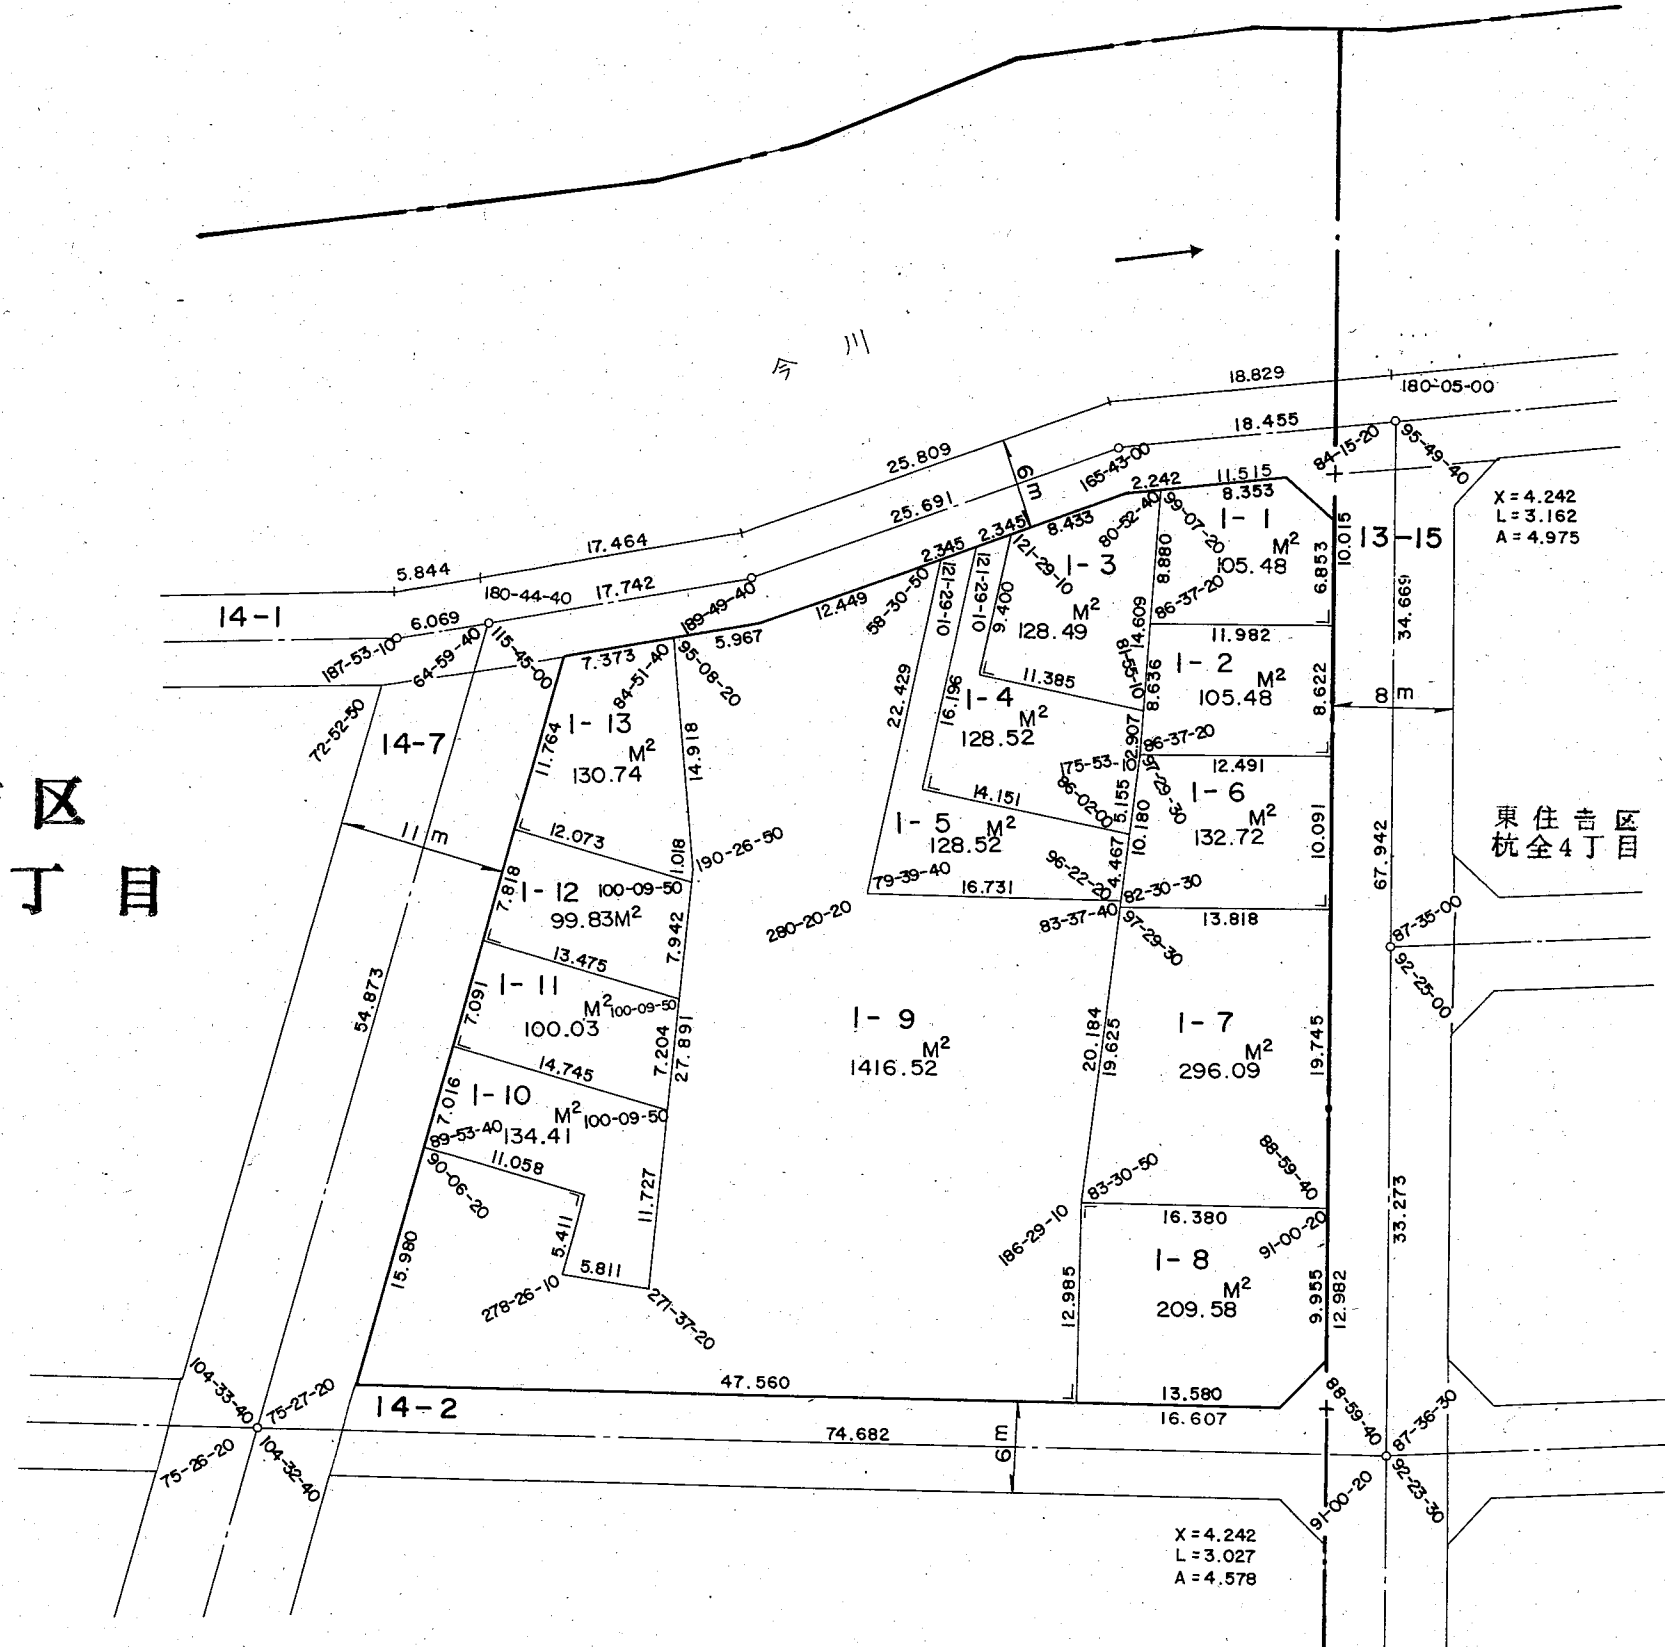

大阪市平野土地区画整理組合