
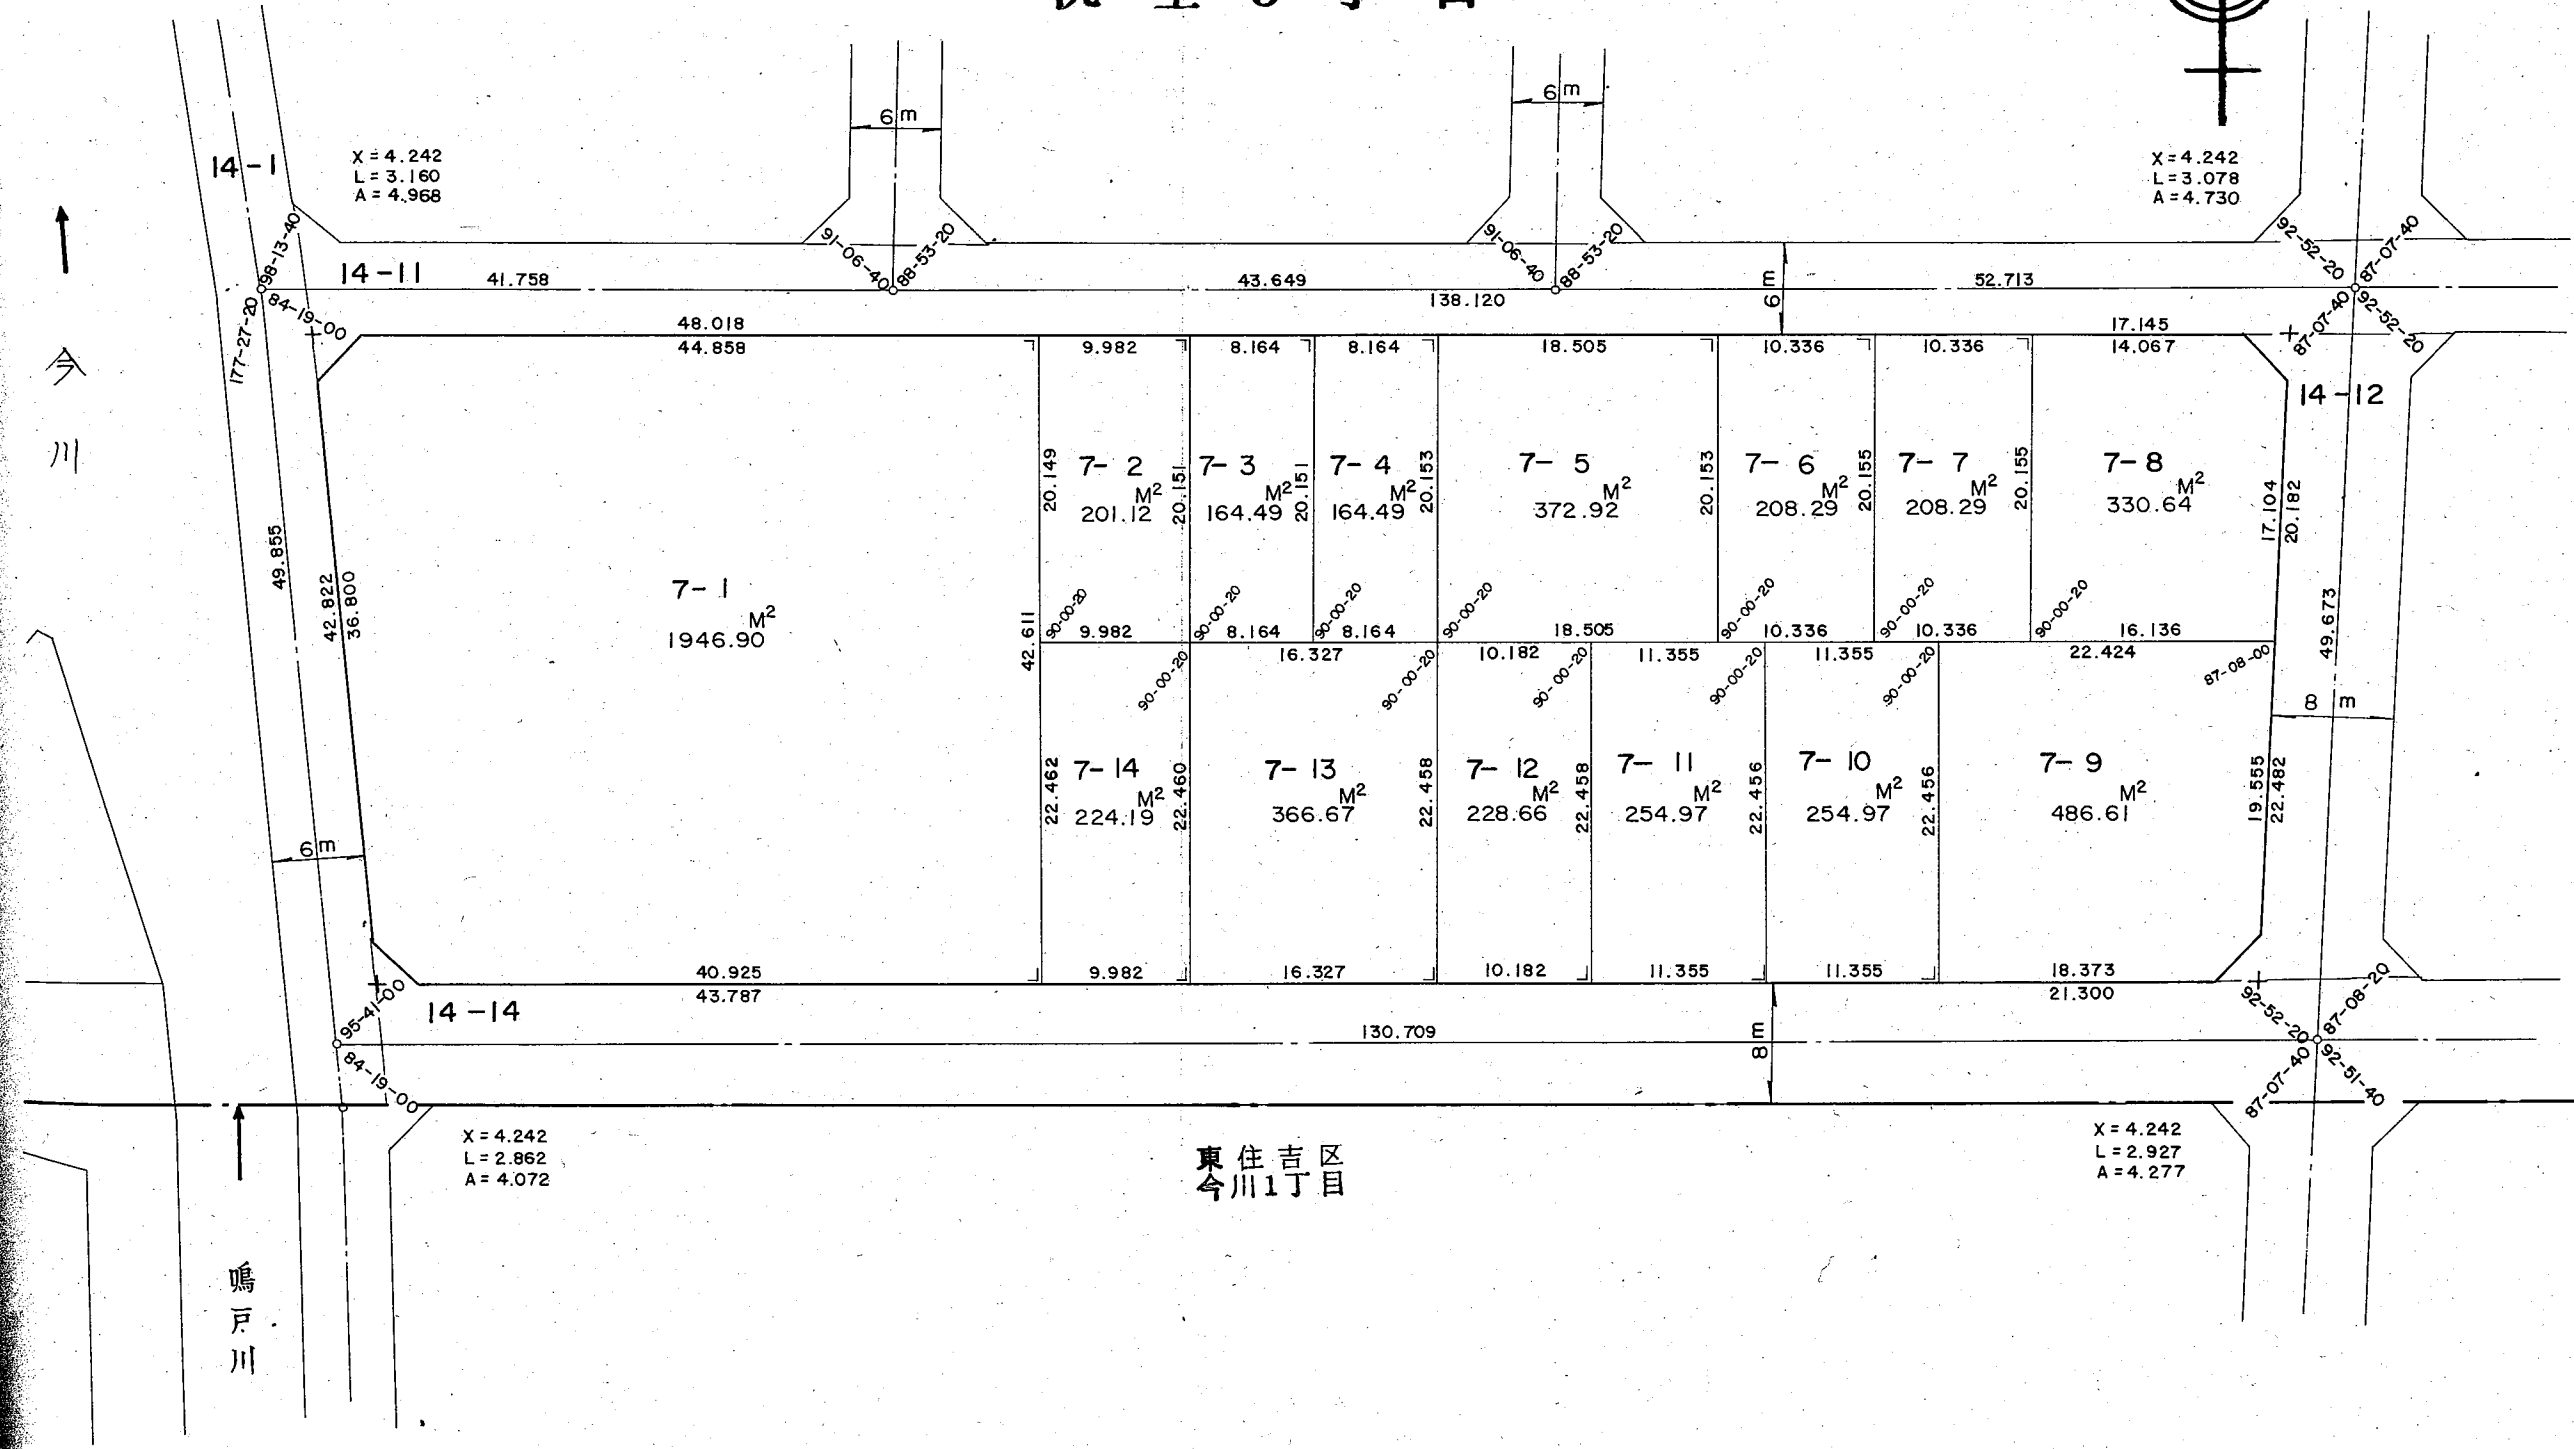


換地確定図

東住吉区
杭全5丁目

S = 1/500

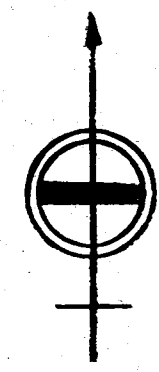

大阪市平野土地画整理組合