
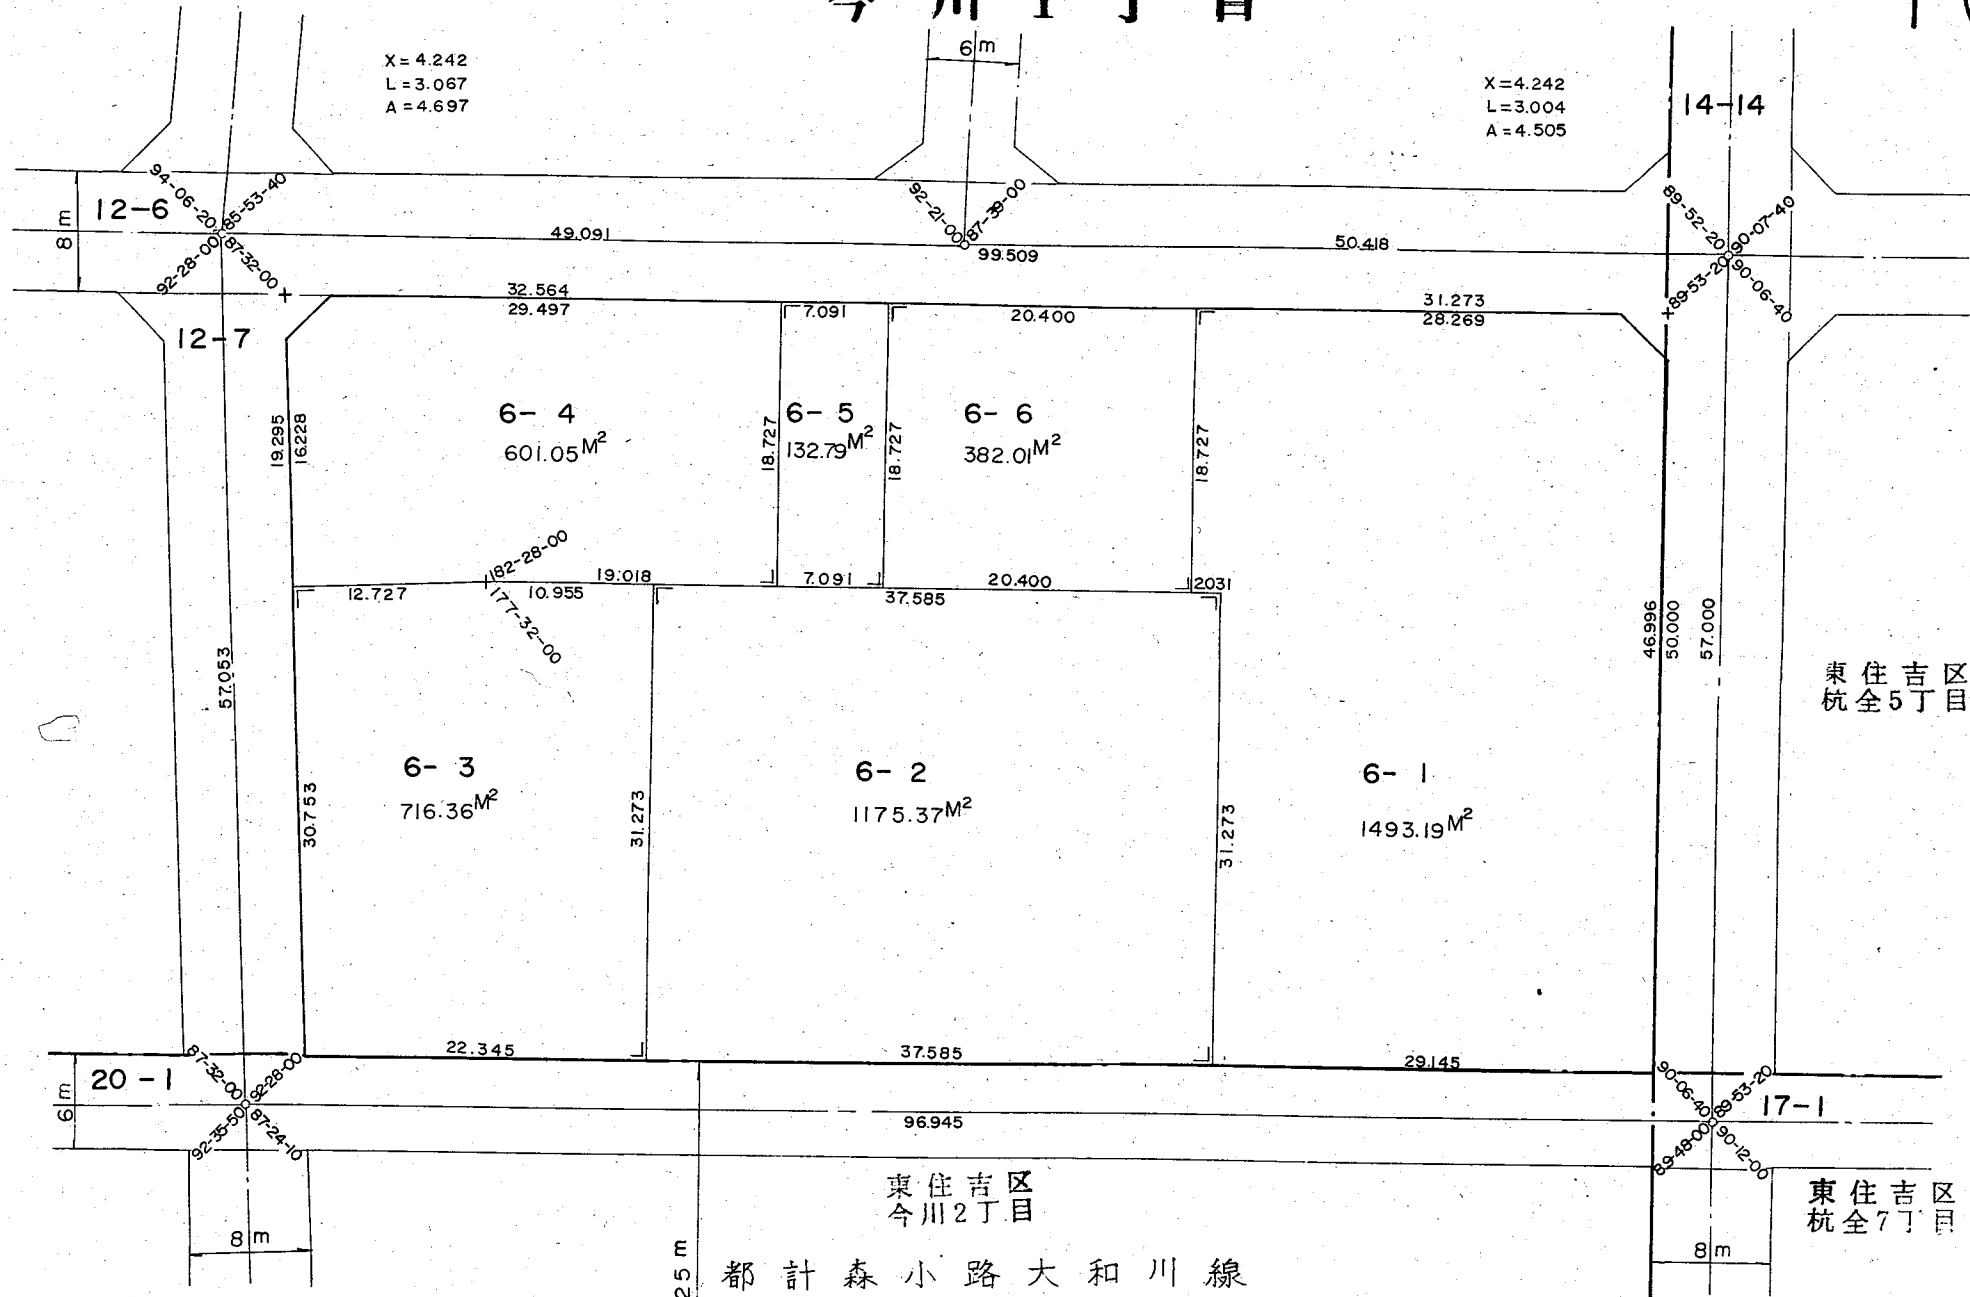


換地確定図

東住吉区
今川1丁目

S = 1/500

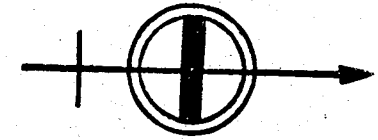

東住吉区
今川2丁目
都計森小路大和川線

東住吉区
杭全5丁目

東住吉区
杭全7丁目