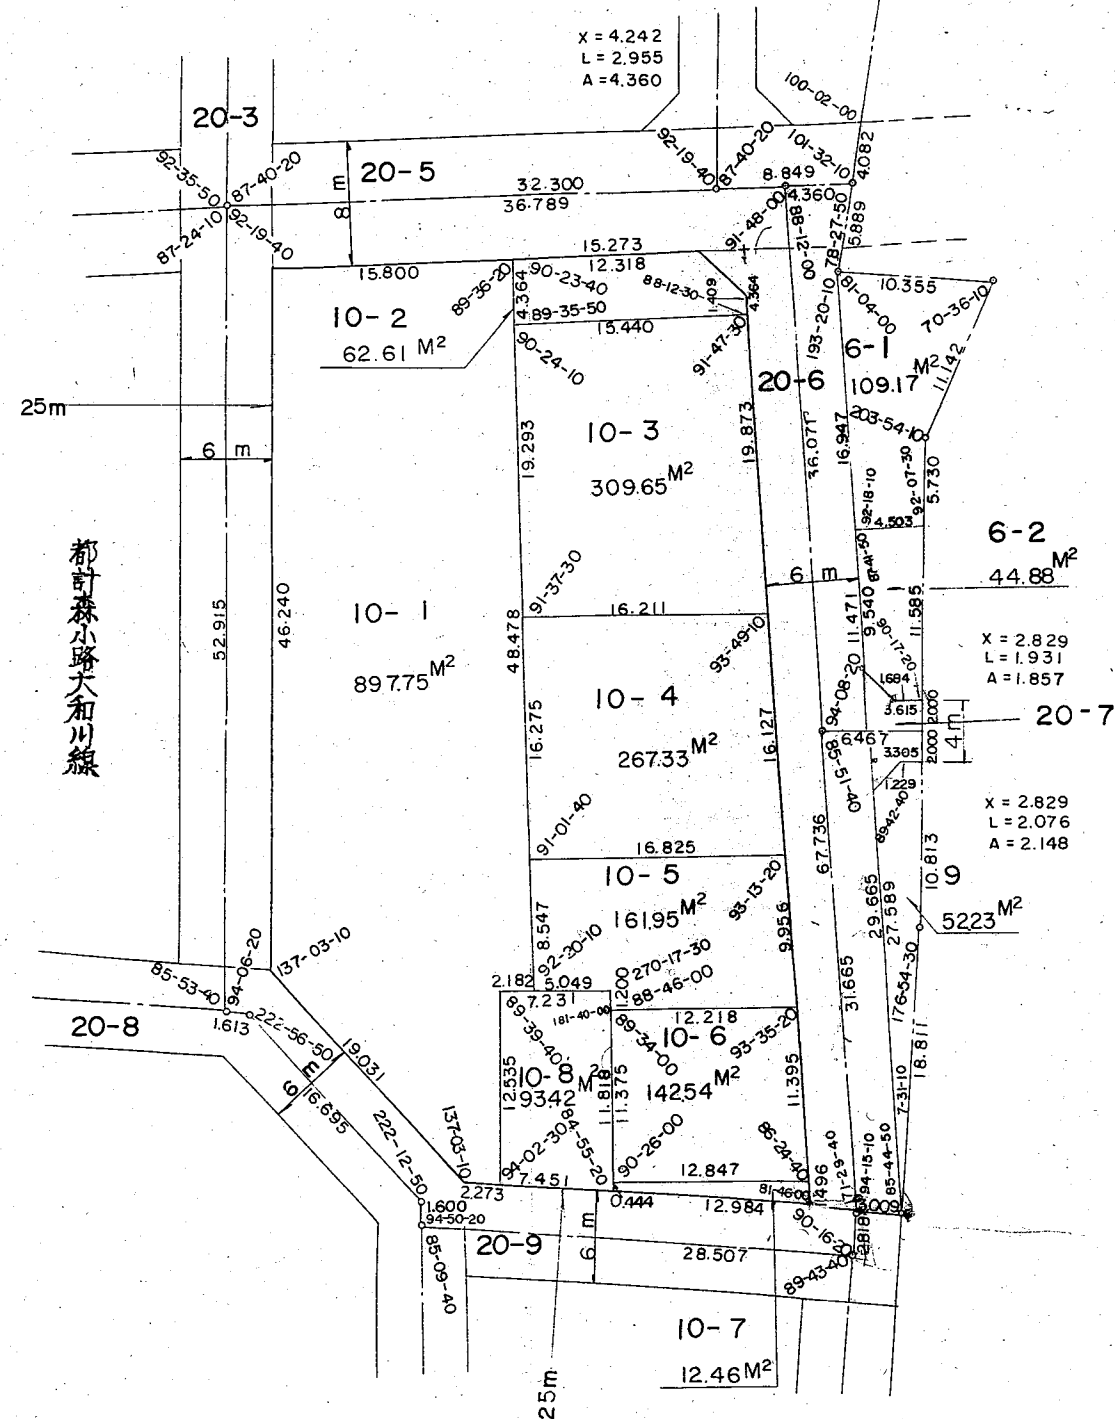


今川 2 丁目

$$S = 1/500$$


都計木津川平野線

2059-1

2059

2059-2