


換地確定図

東住吉区

今川2丁目

S = 1/500

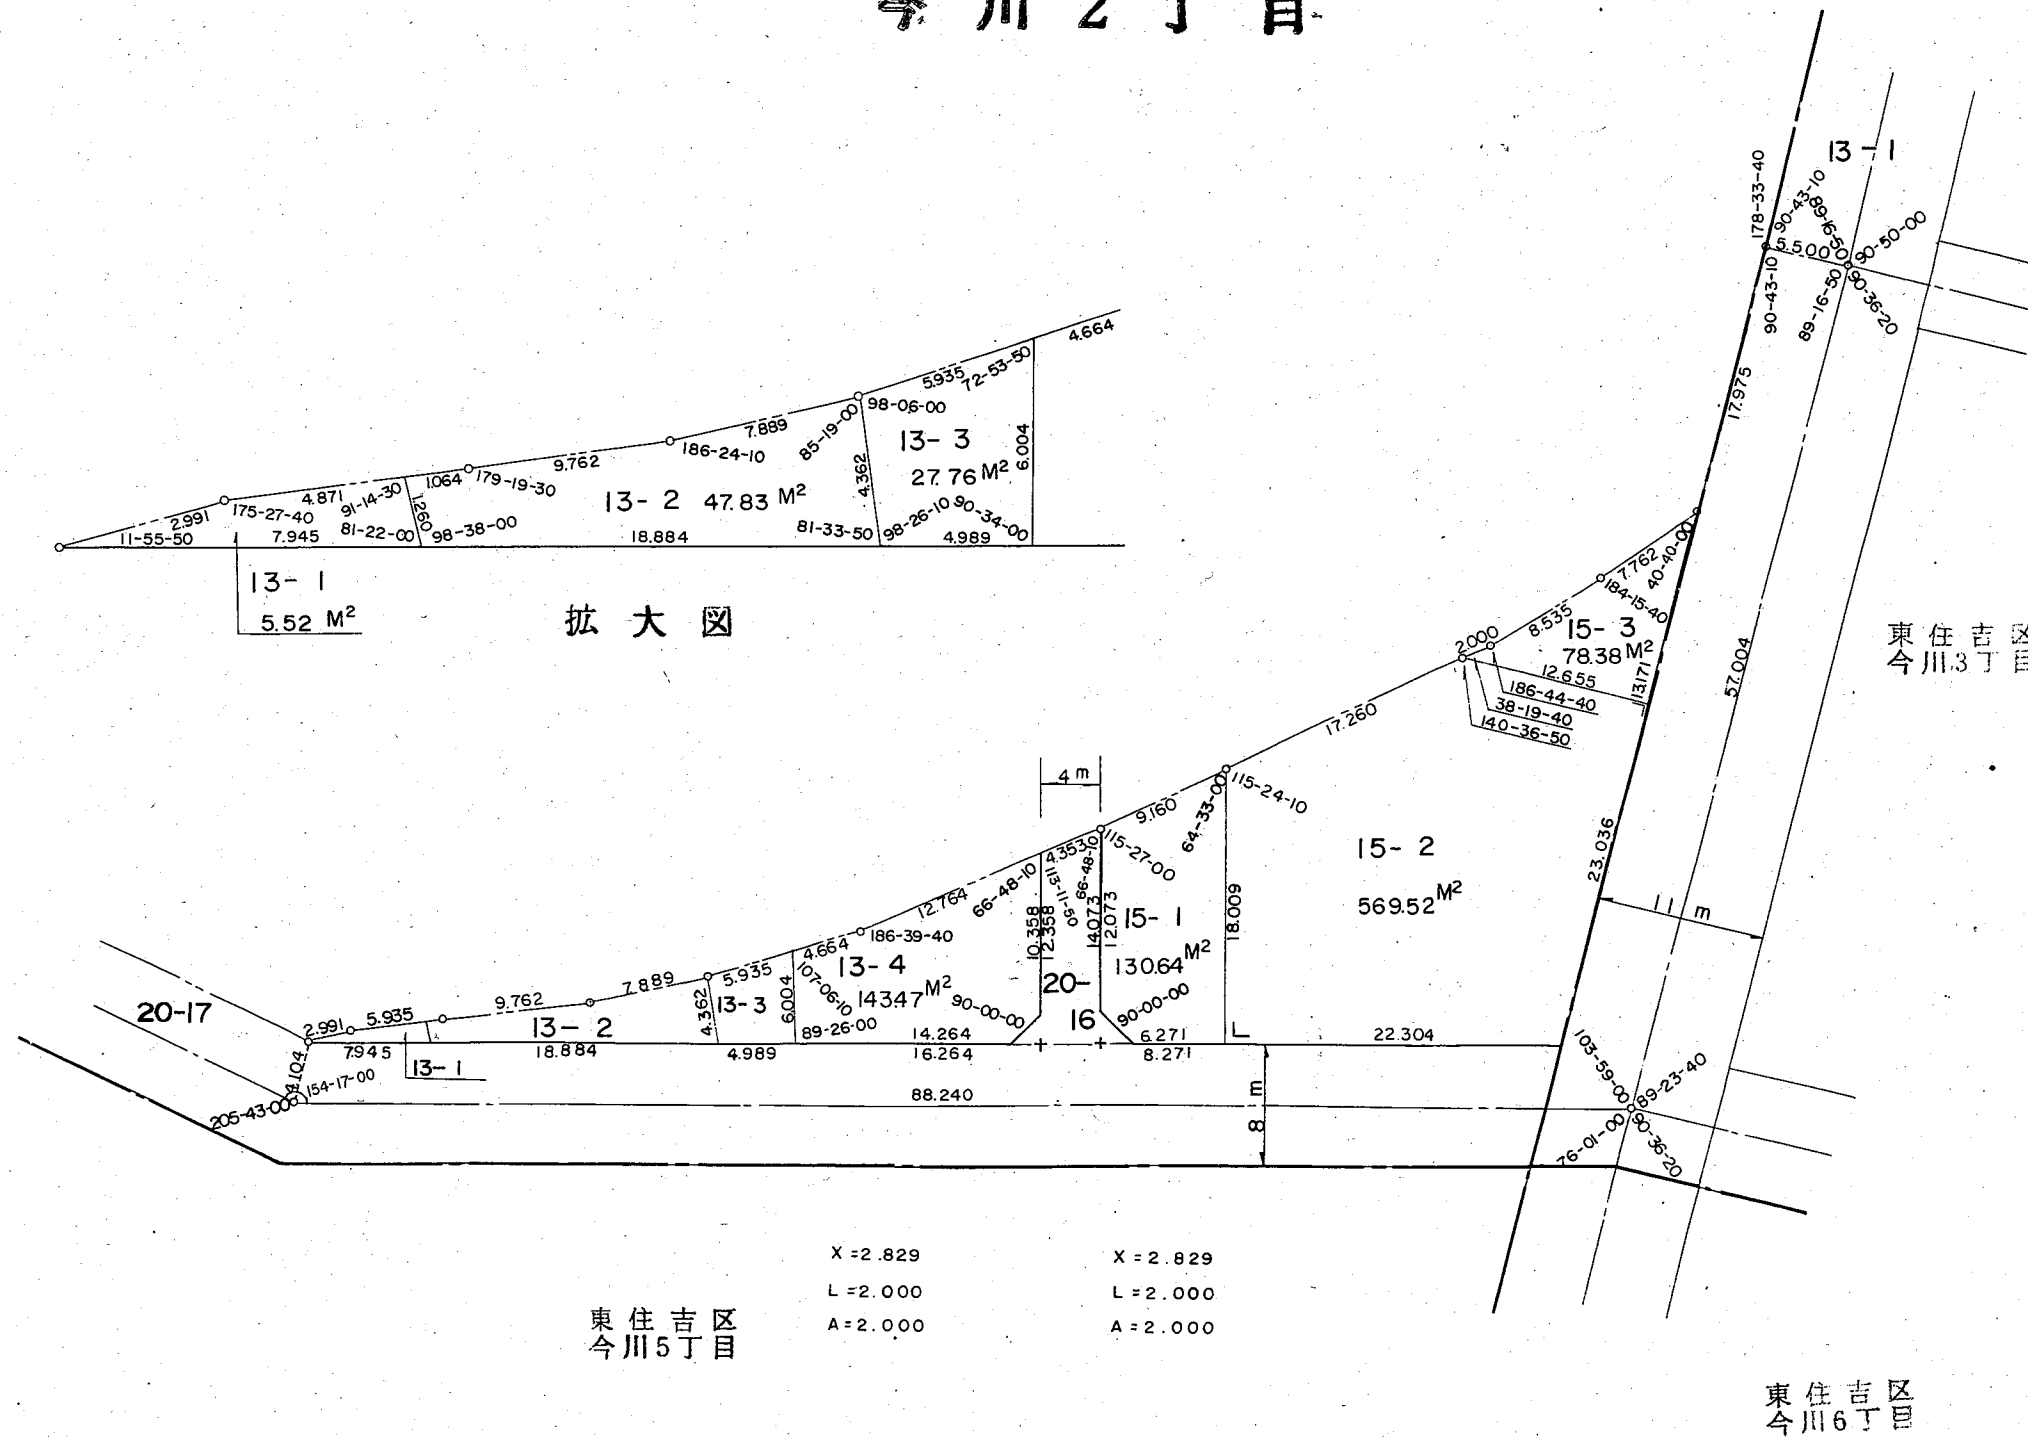

2076-1