


換地確定図

東住吉区
今川3丁目

S = 1/500

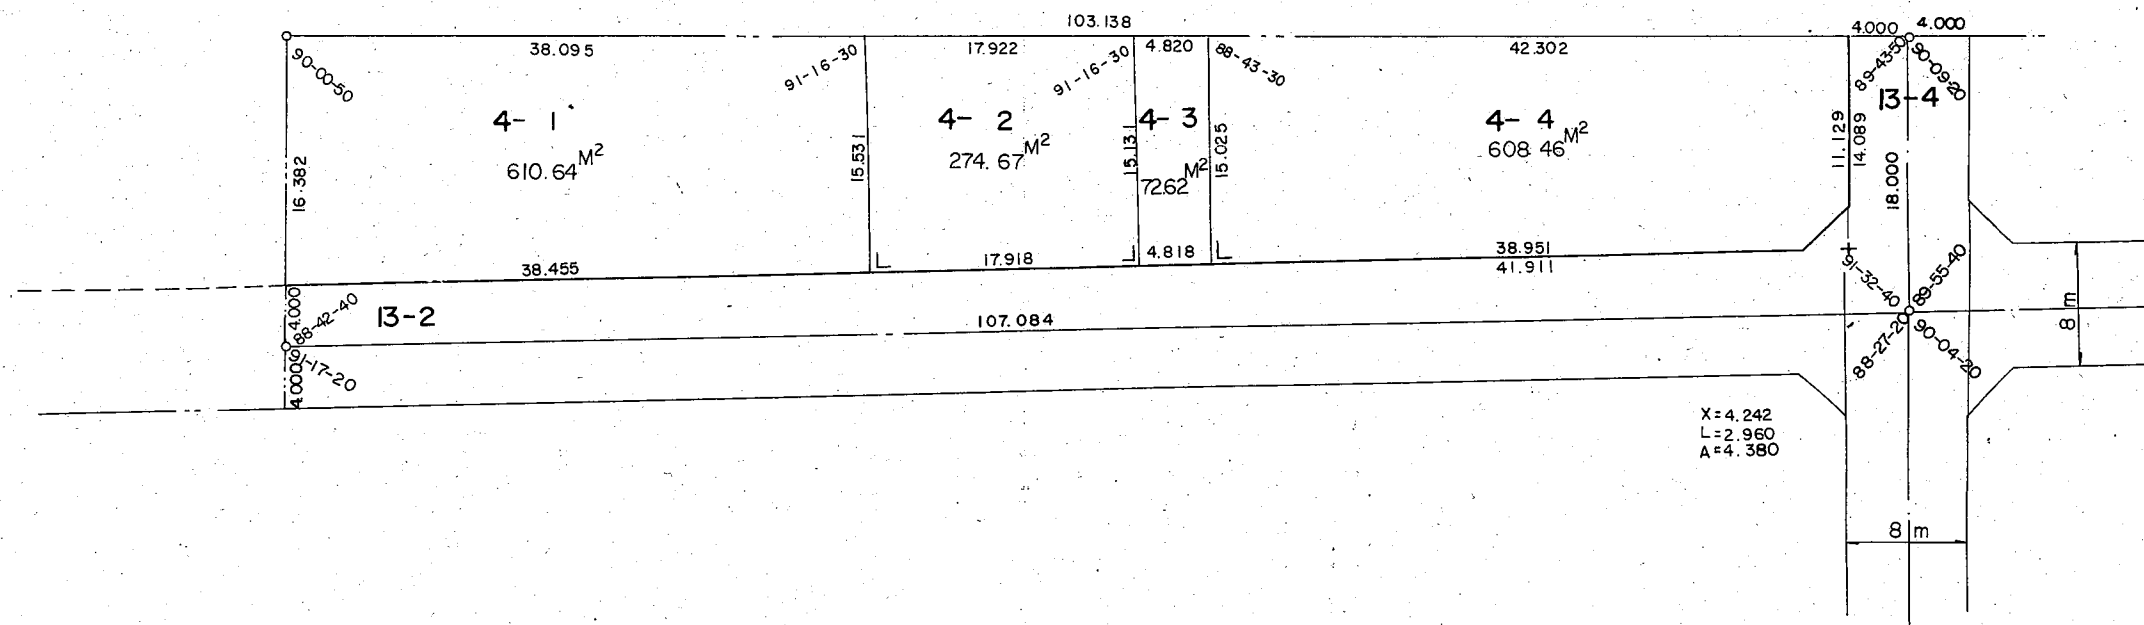

2078-N