



換地確定図

平野区
西脇1丁目

S = 1 / 500

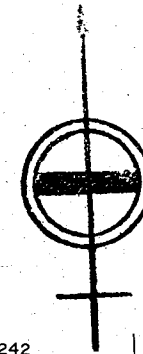

東住吉区
今川3丁目

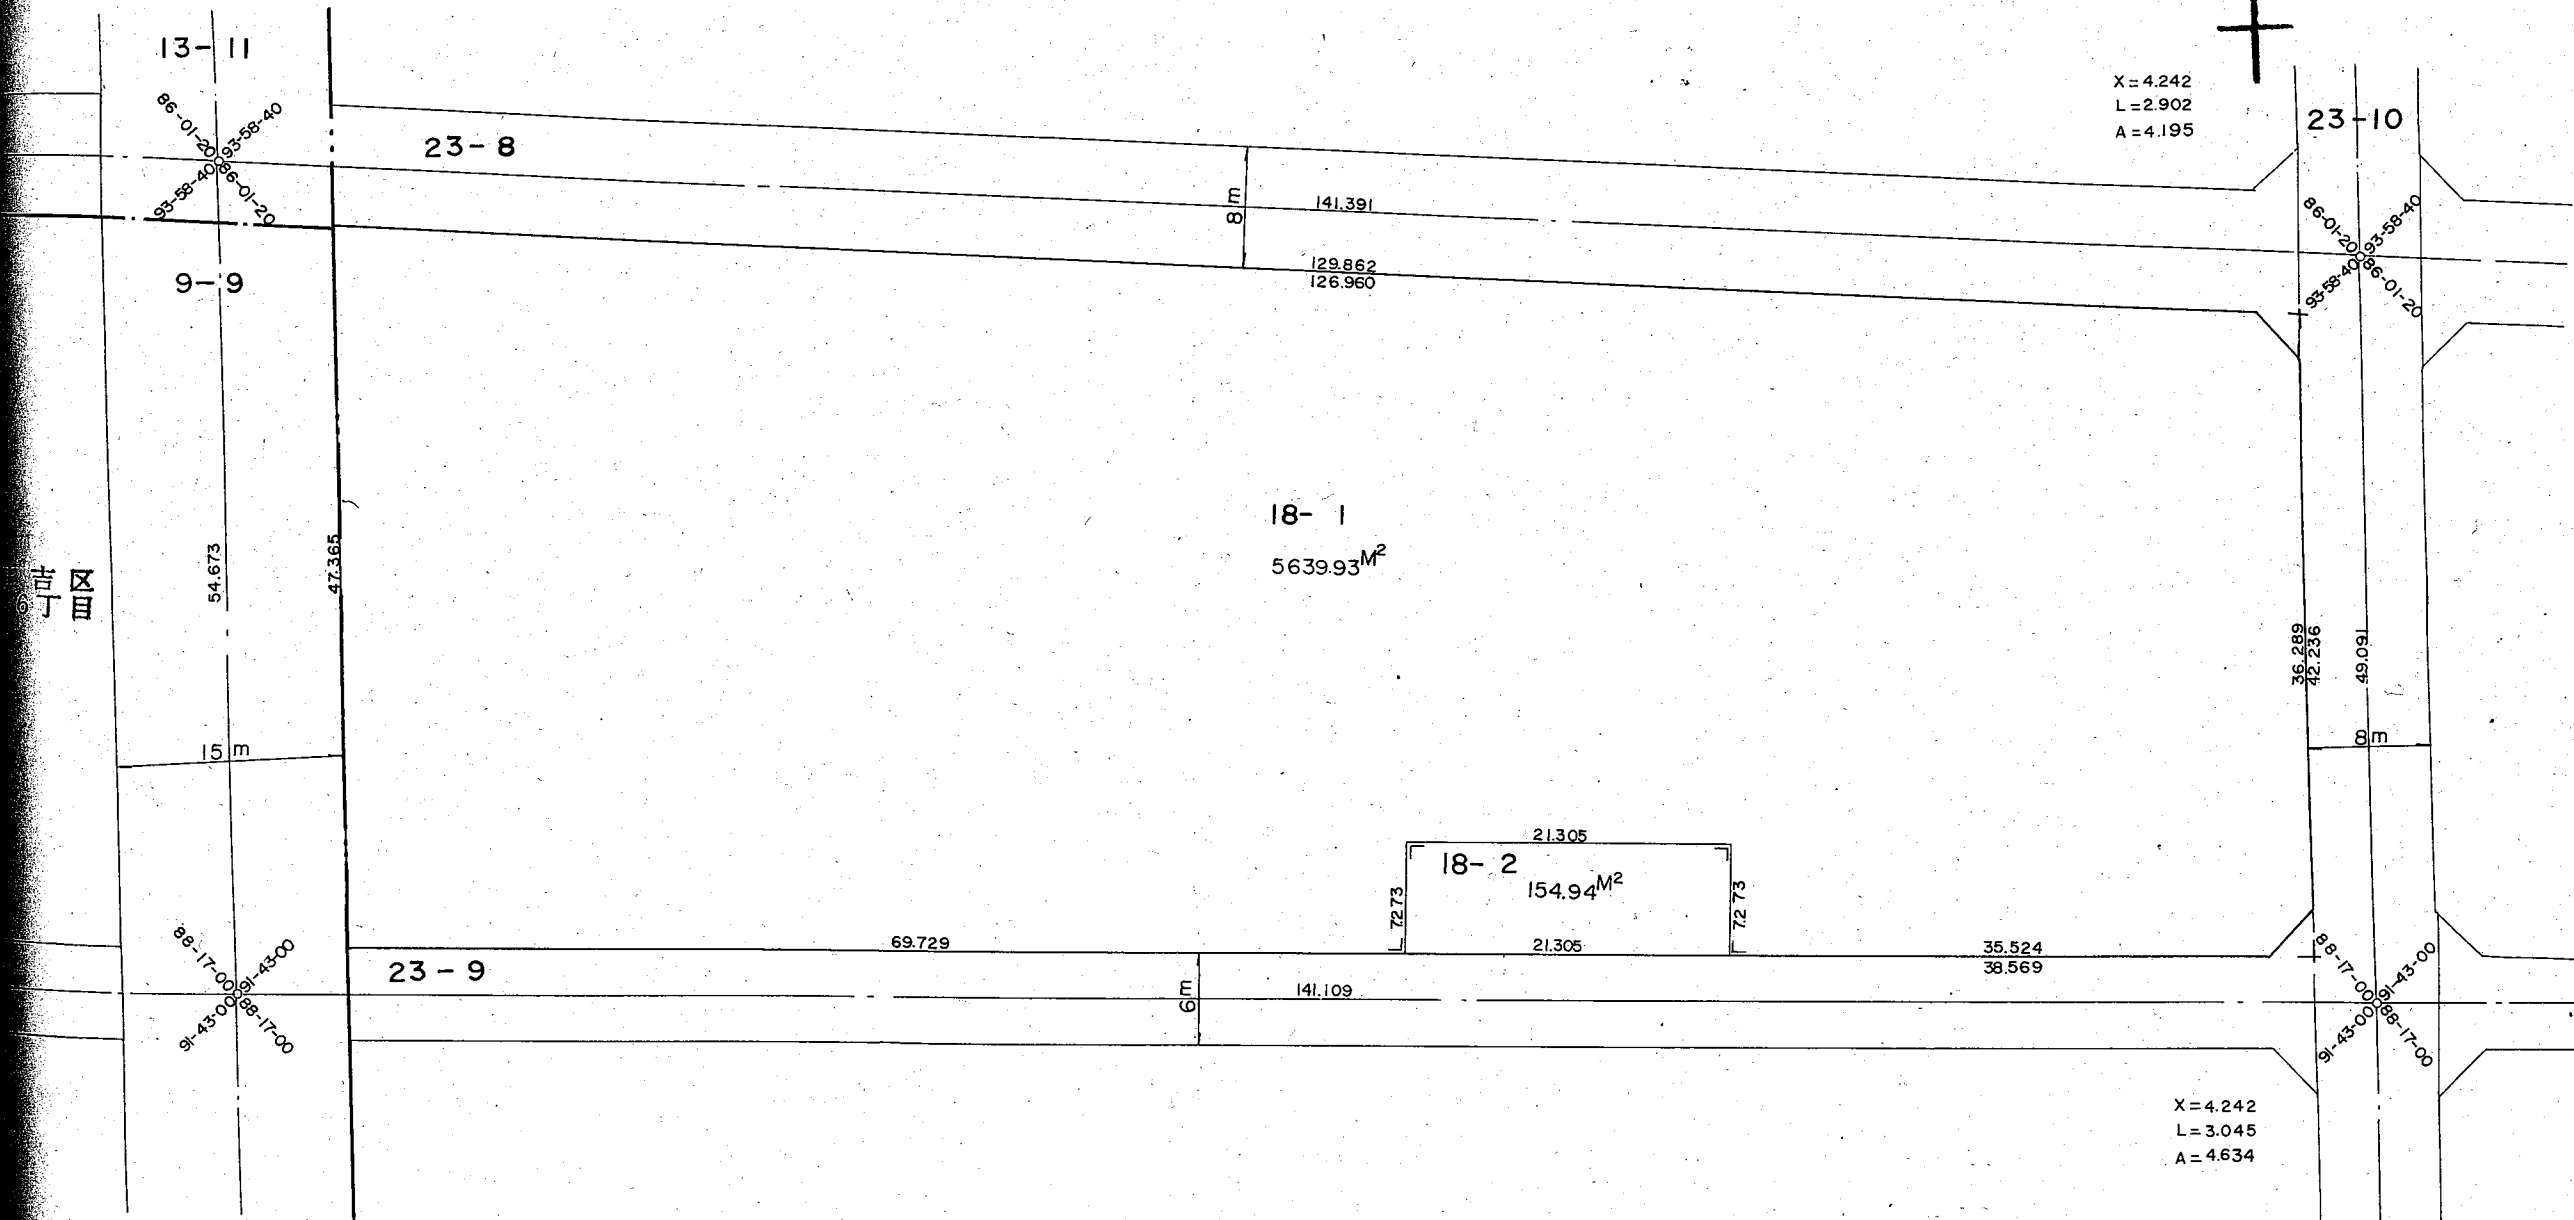

吉区
丁目