
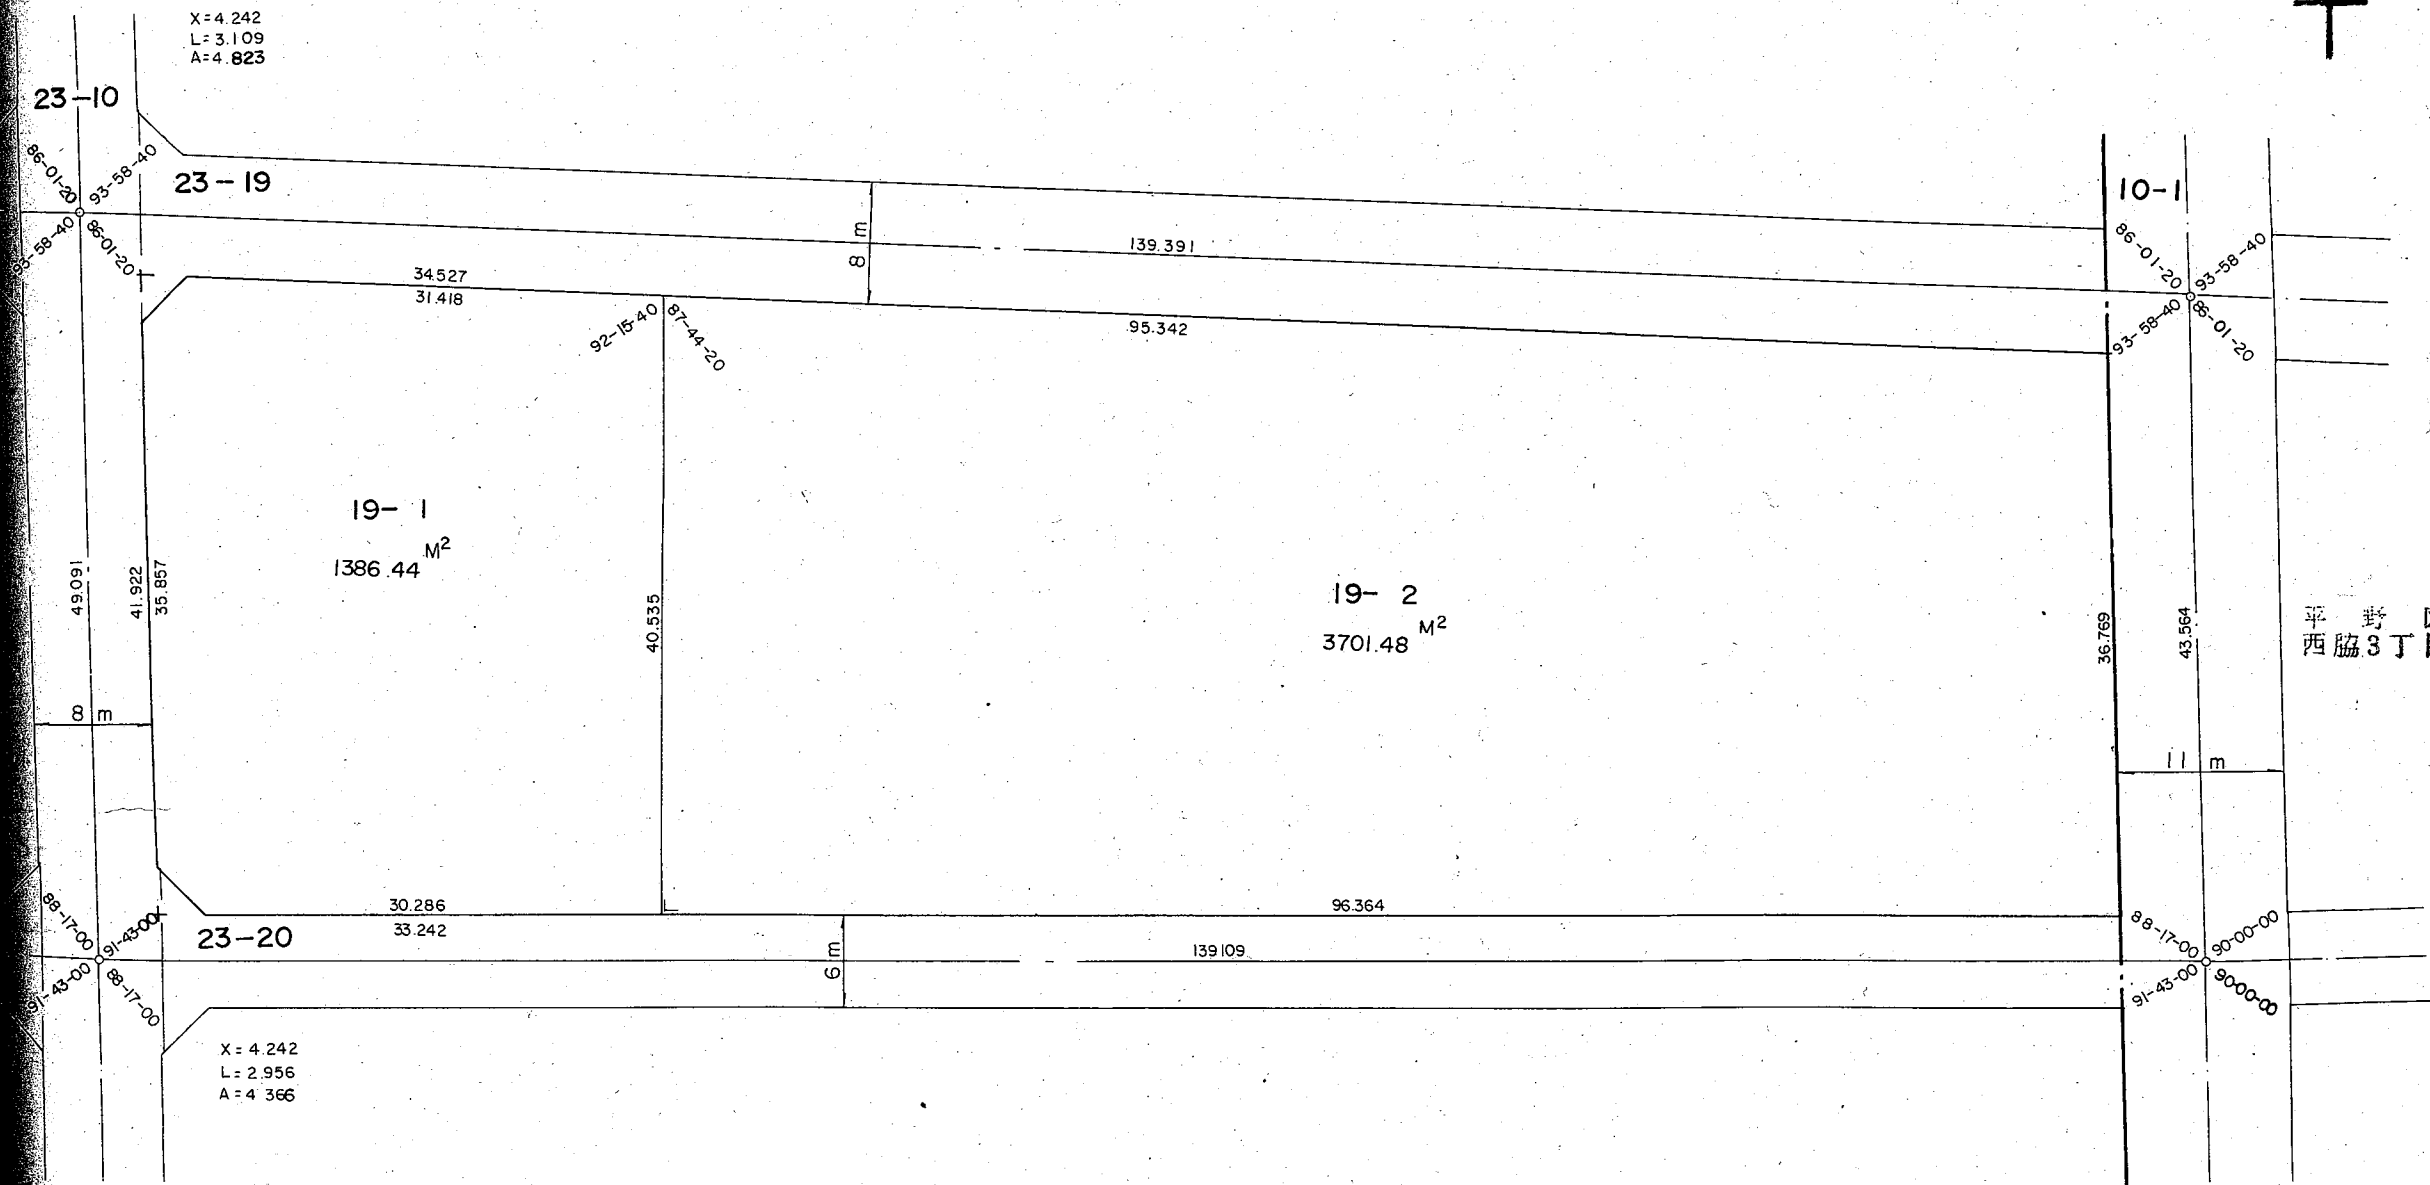


換地確定図

平野区
西脇1丁目

S = 1/500

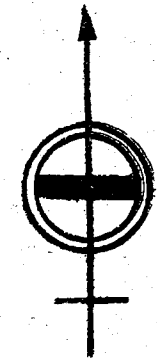

平野区
西脇3丁目