


換地確定図


S = 1/500

平野区
平野上町1丁目

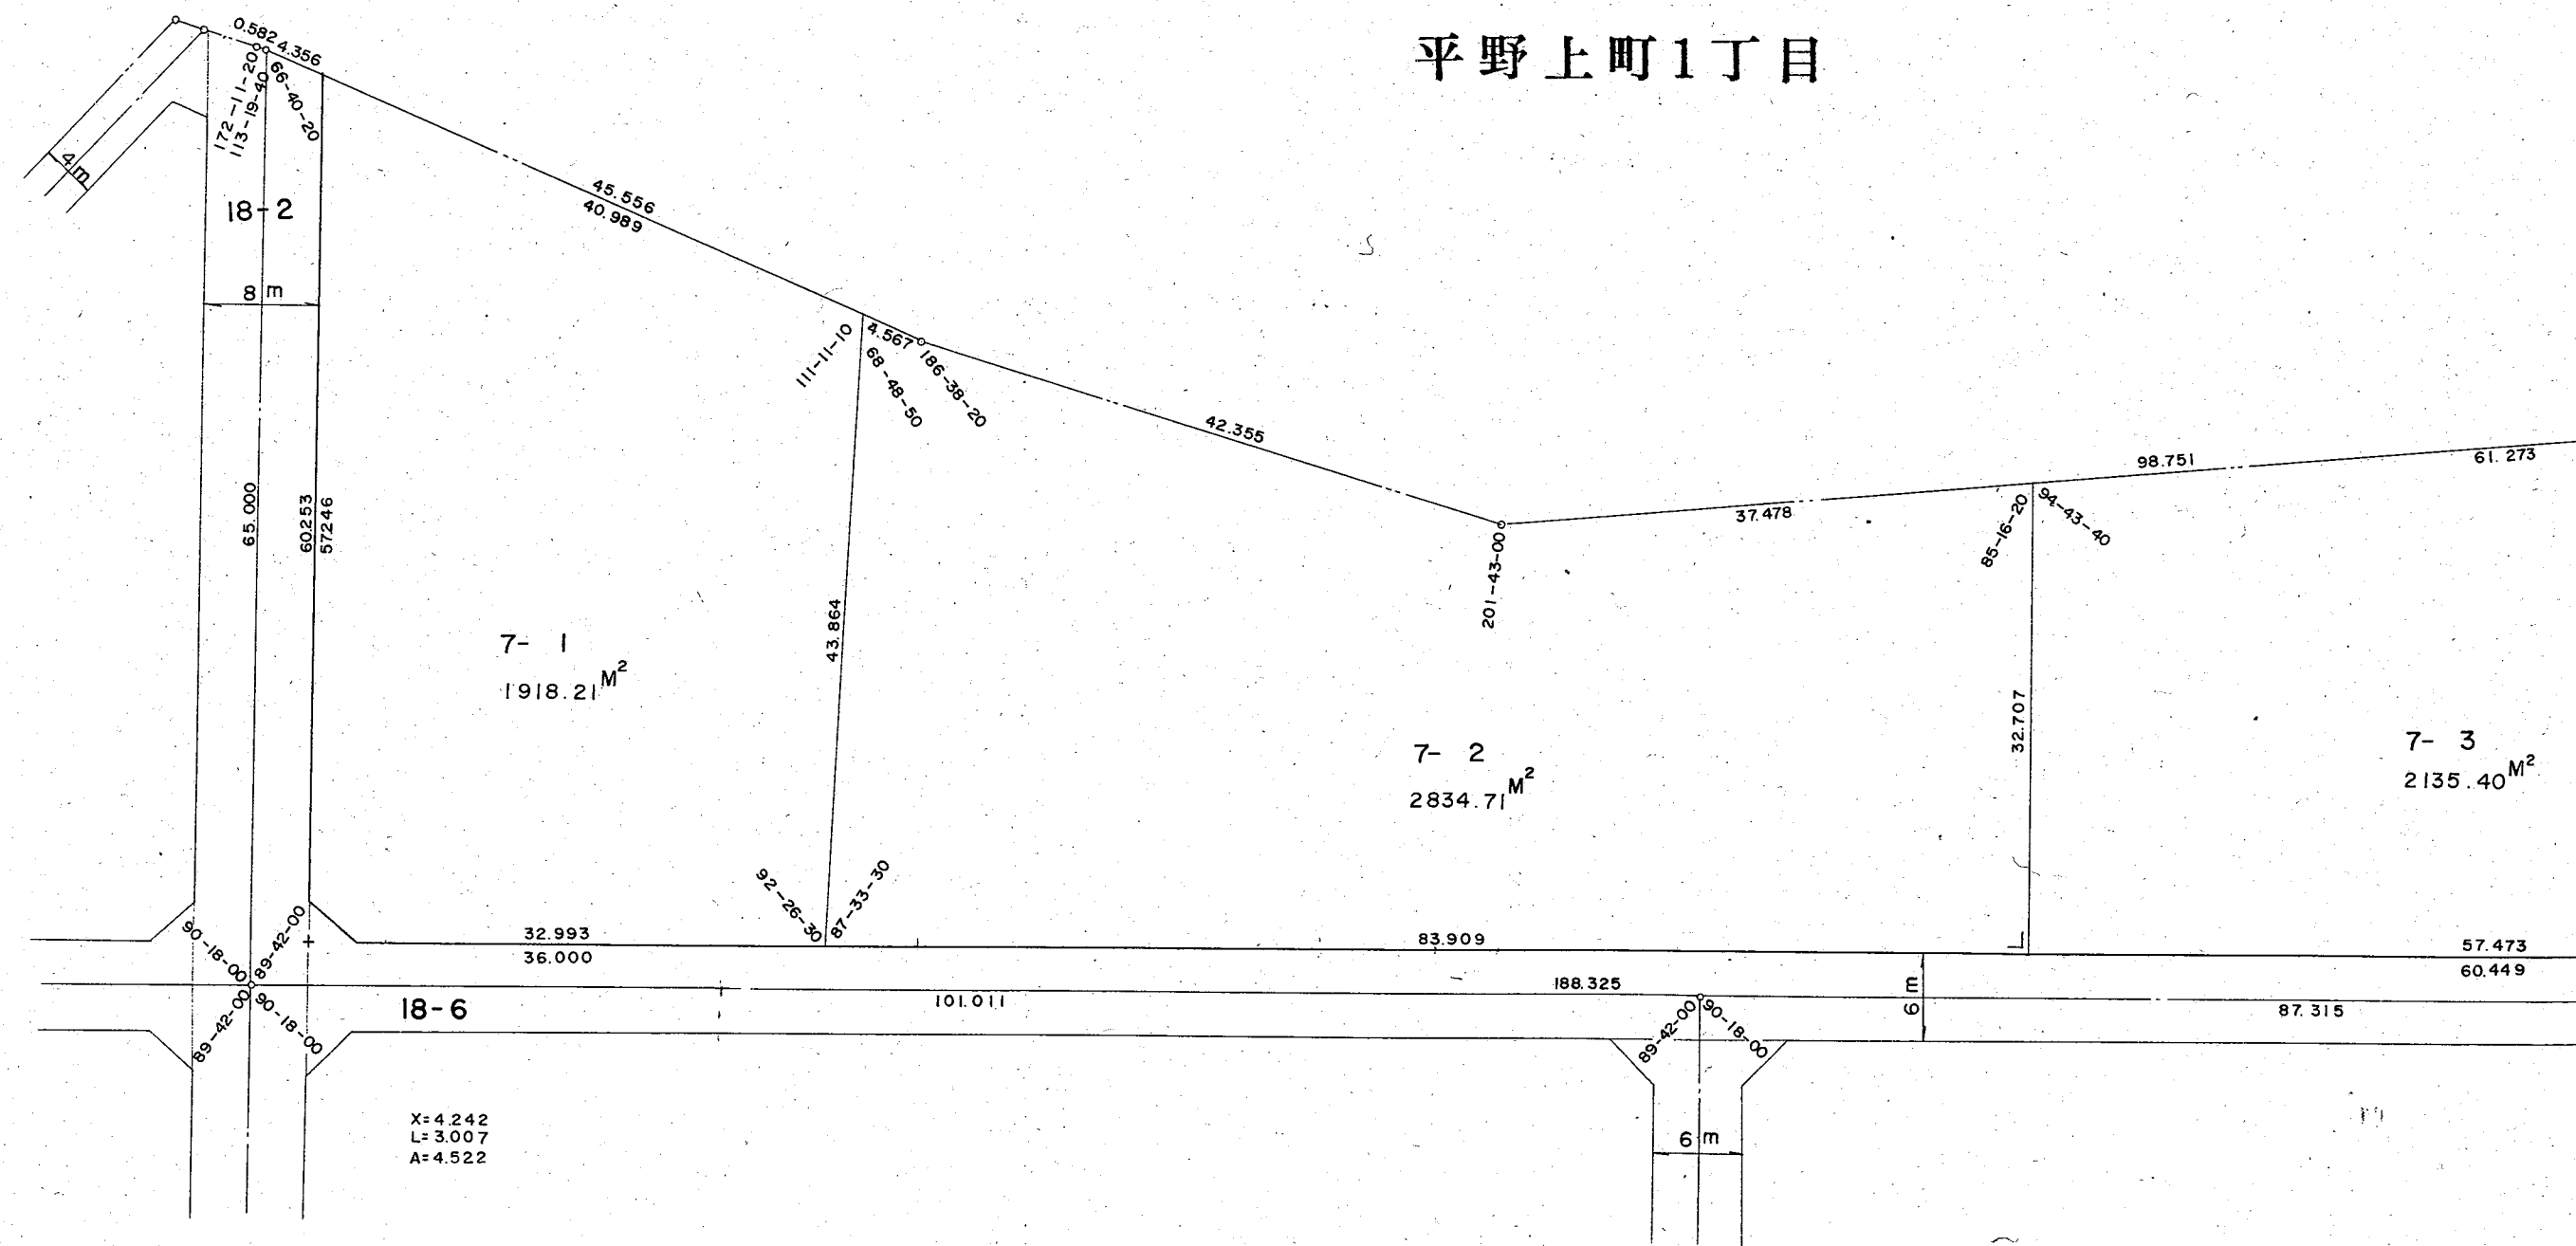

換地確定図

S = 1/500

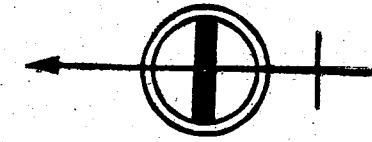

平野区
平野上町1丁目

