


平成27年8月3日、本市他部局において
保管していた資料を複写した詳細図面である

換地確定図

平野区
西脇1丁目

平野区
西脇3丁目

平野区
西脇2丁目

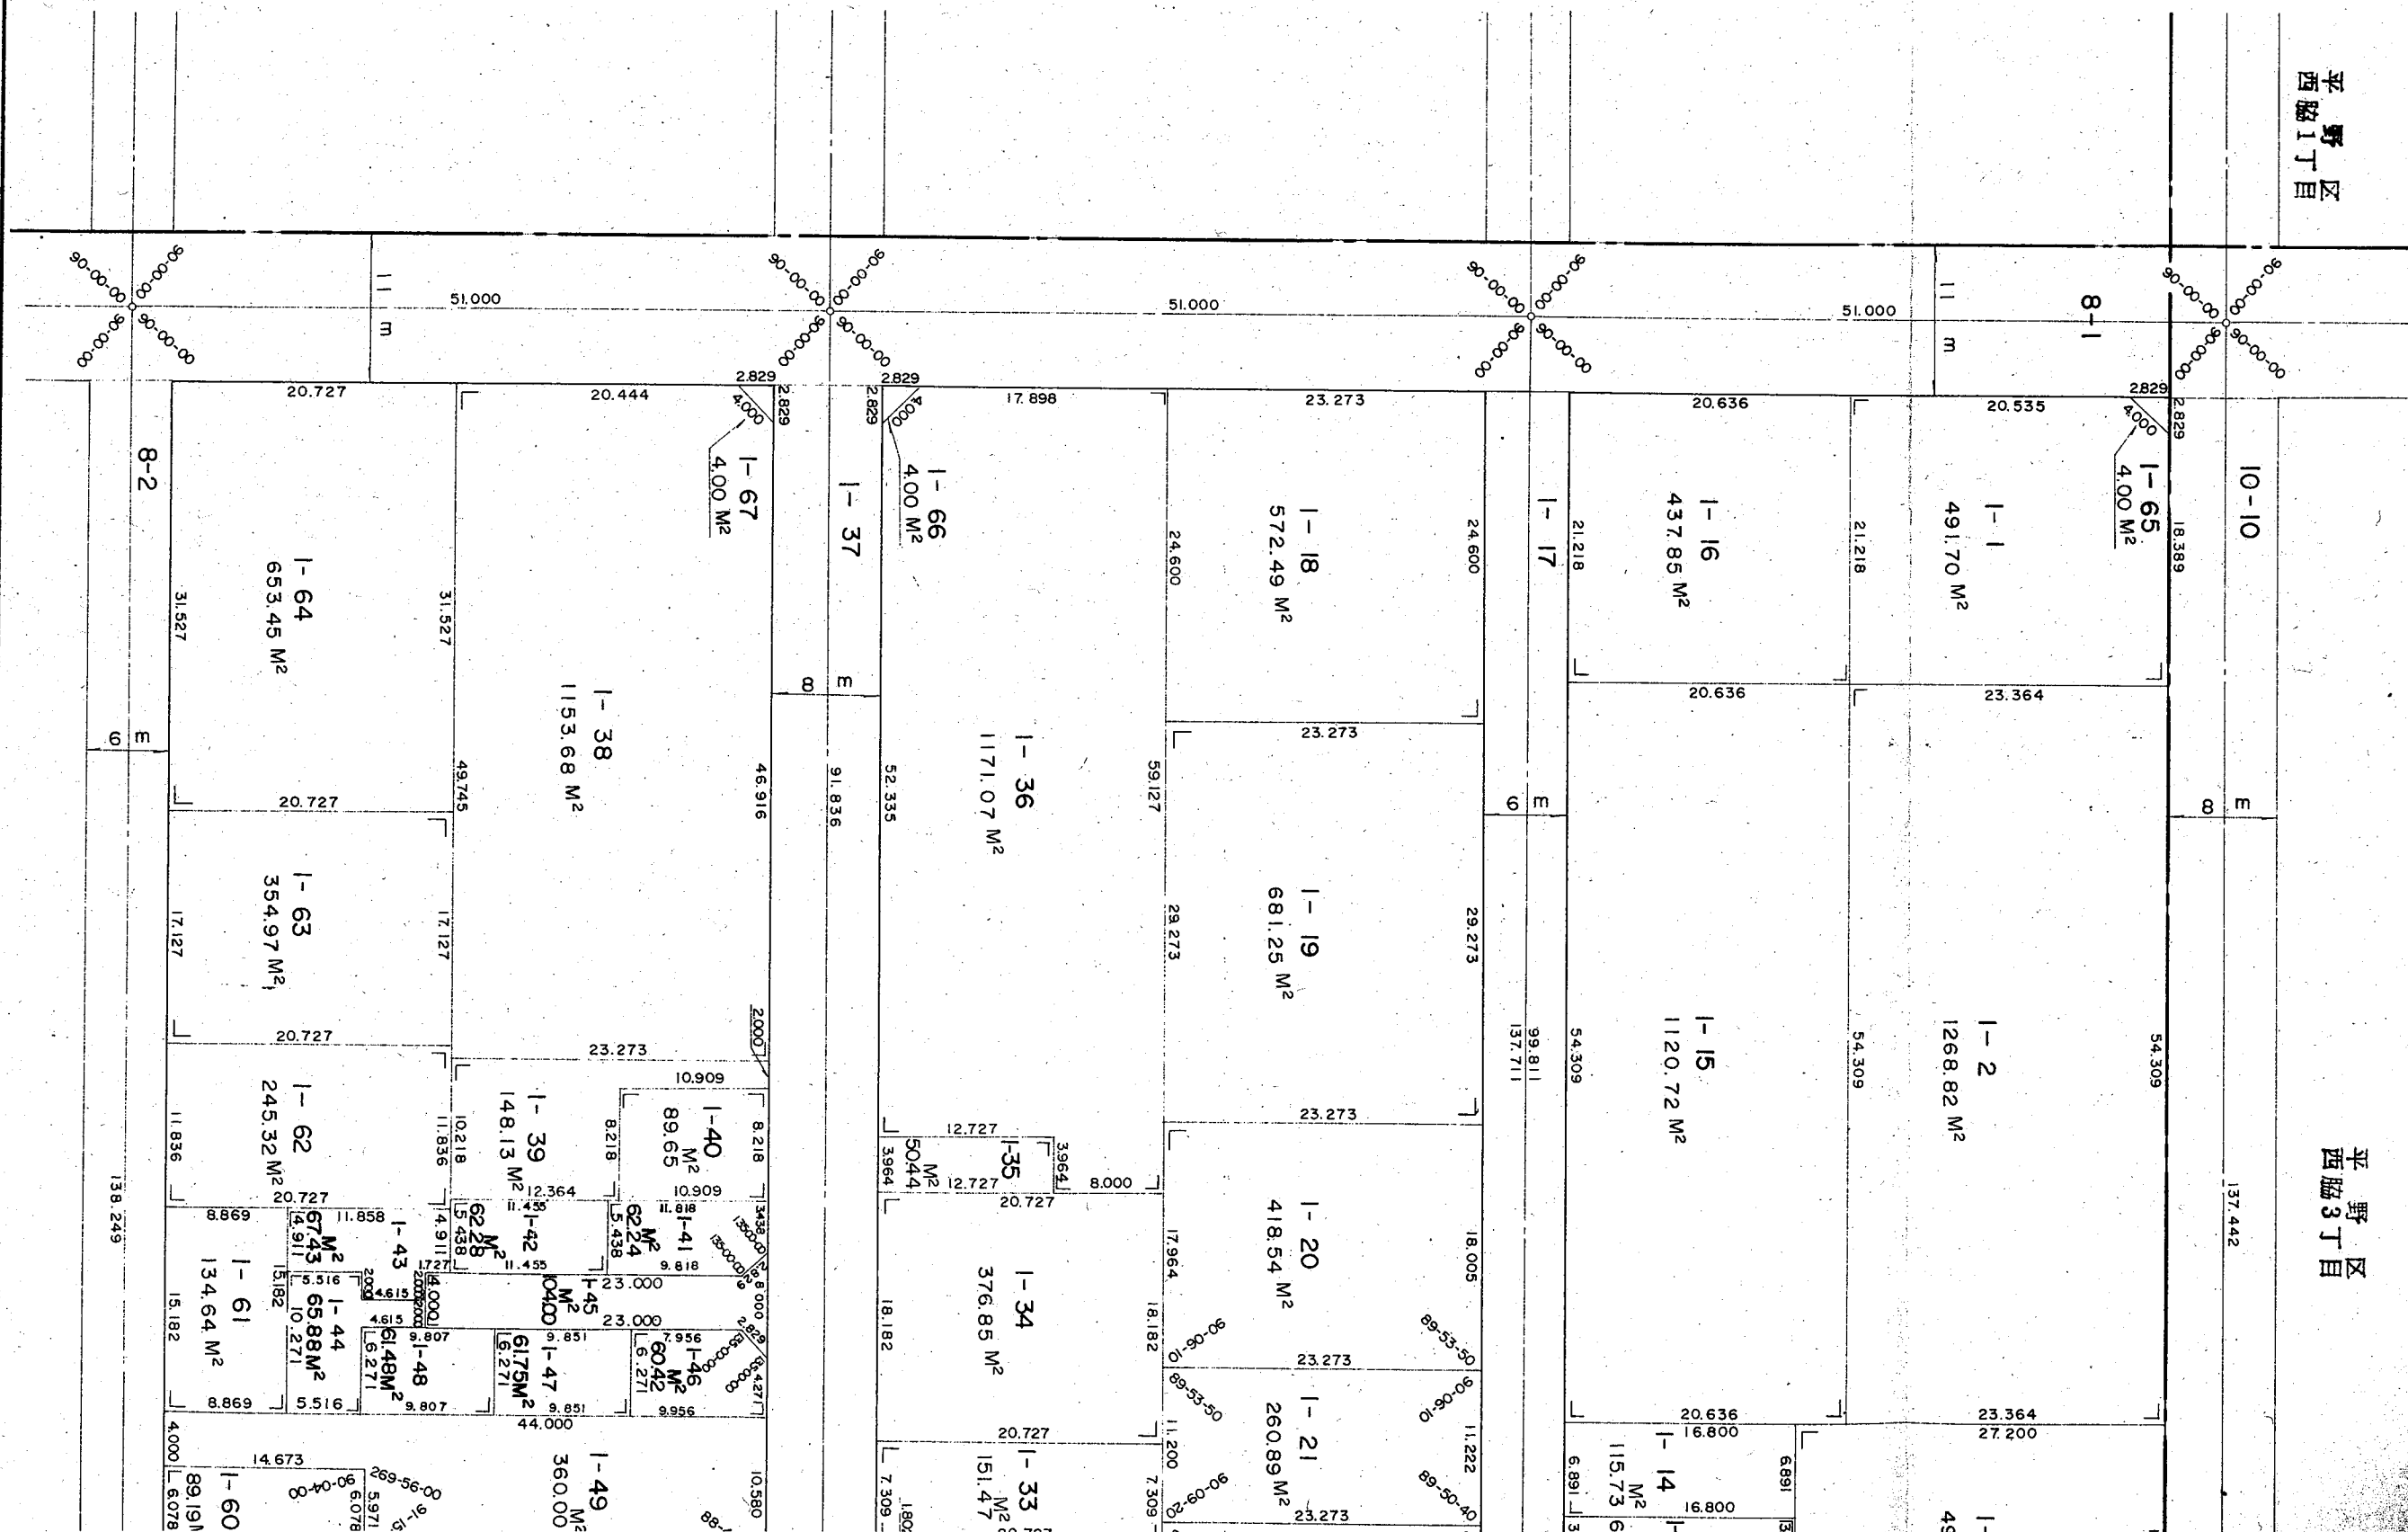

確定図


S = 1 / 500

丁目



拡大図

平野区
脇4丁目

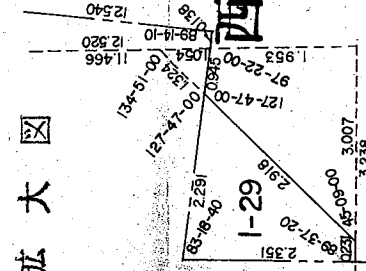

X = 4.242
L = 3.007
A = 4.522

X = 4.242
L = 2.993
A = 4.476

X = 4.242
L = 3.007
A = 4.522

X = 4.242
L = 2.993
A = 4.476

X = 4.242
L = 3.007
A = 4.522

2120

2121

2158

平成27年8月3日、本市他部局において
保管していた資料を複写した詳細図面である

