
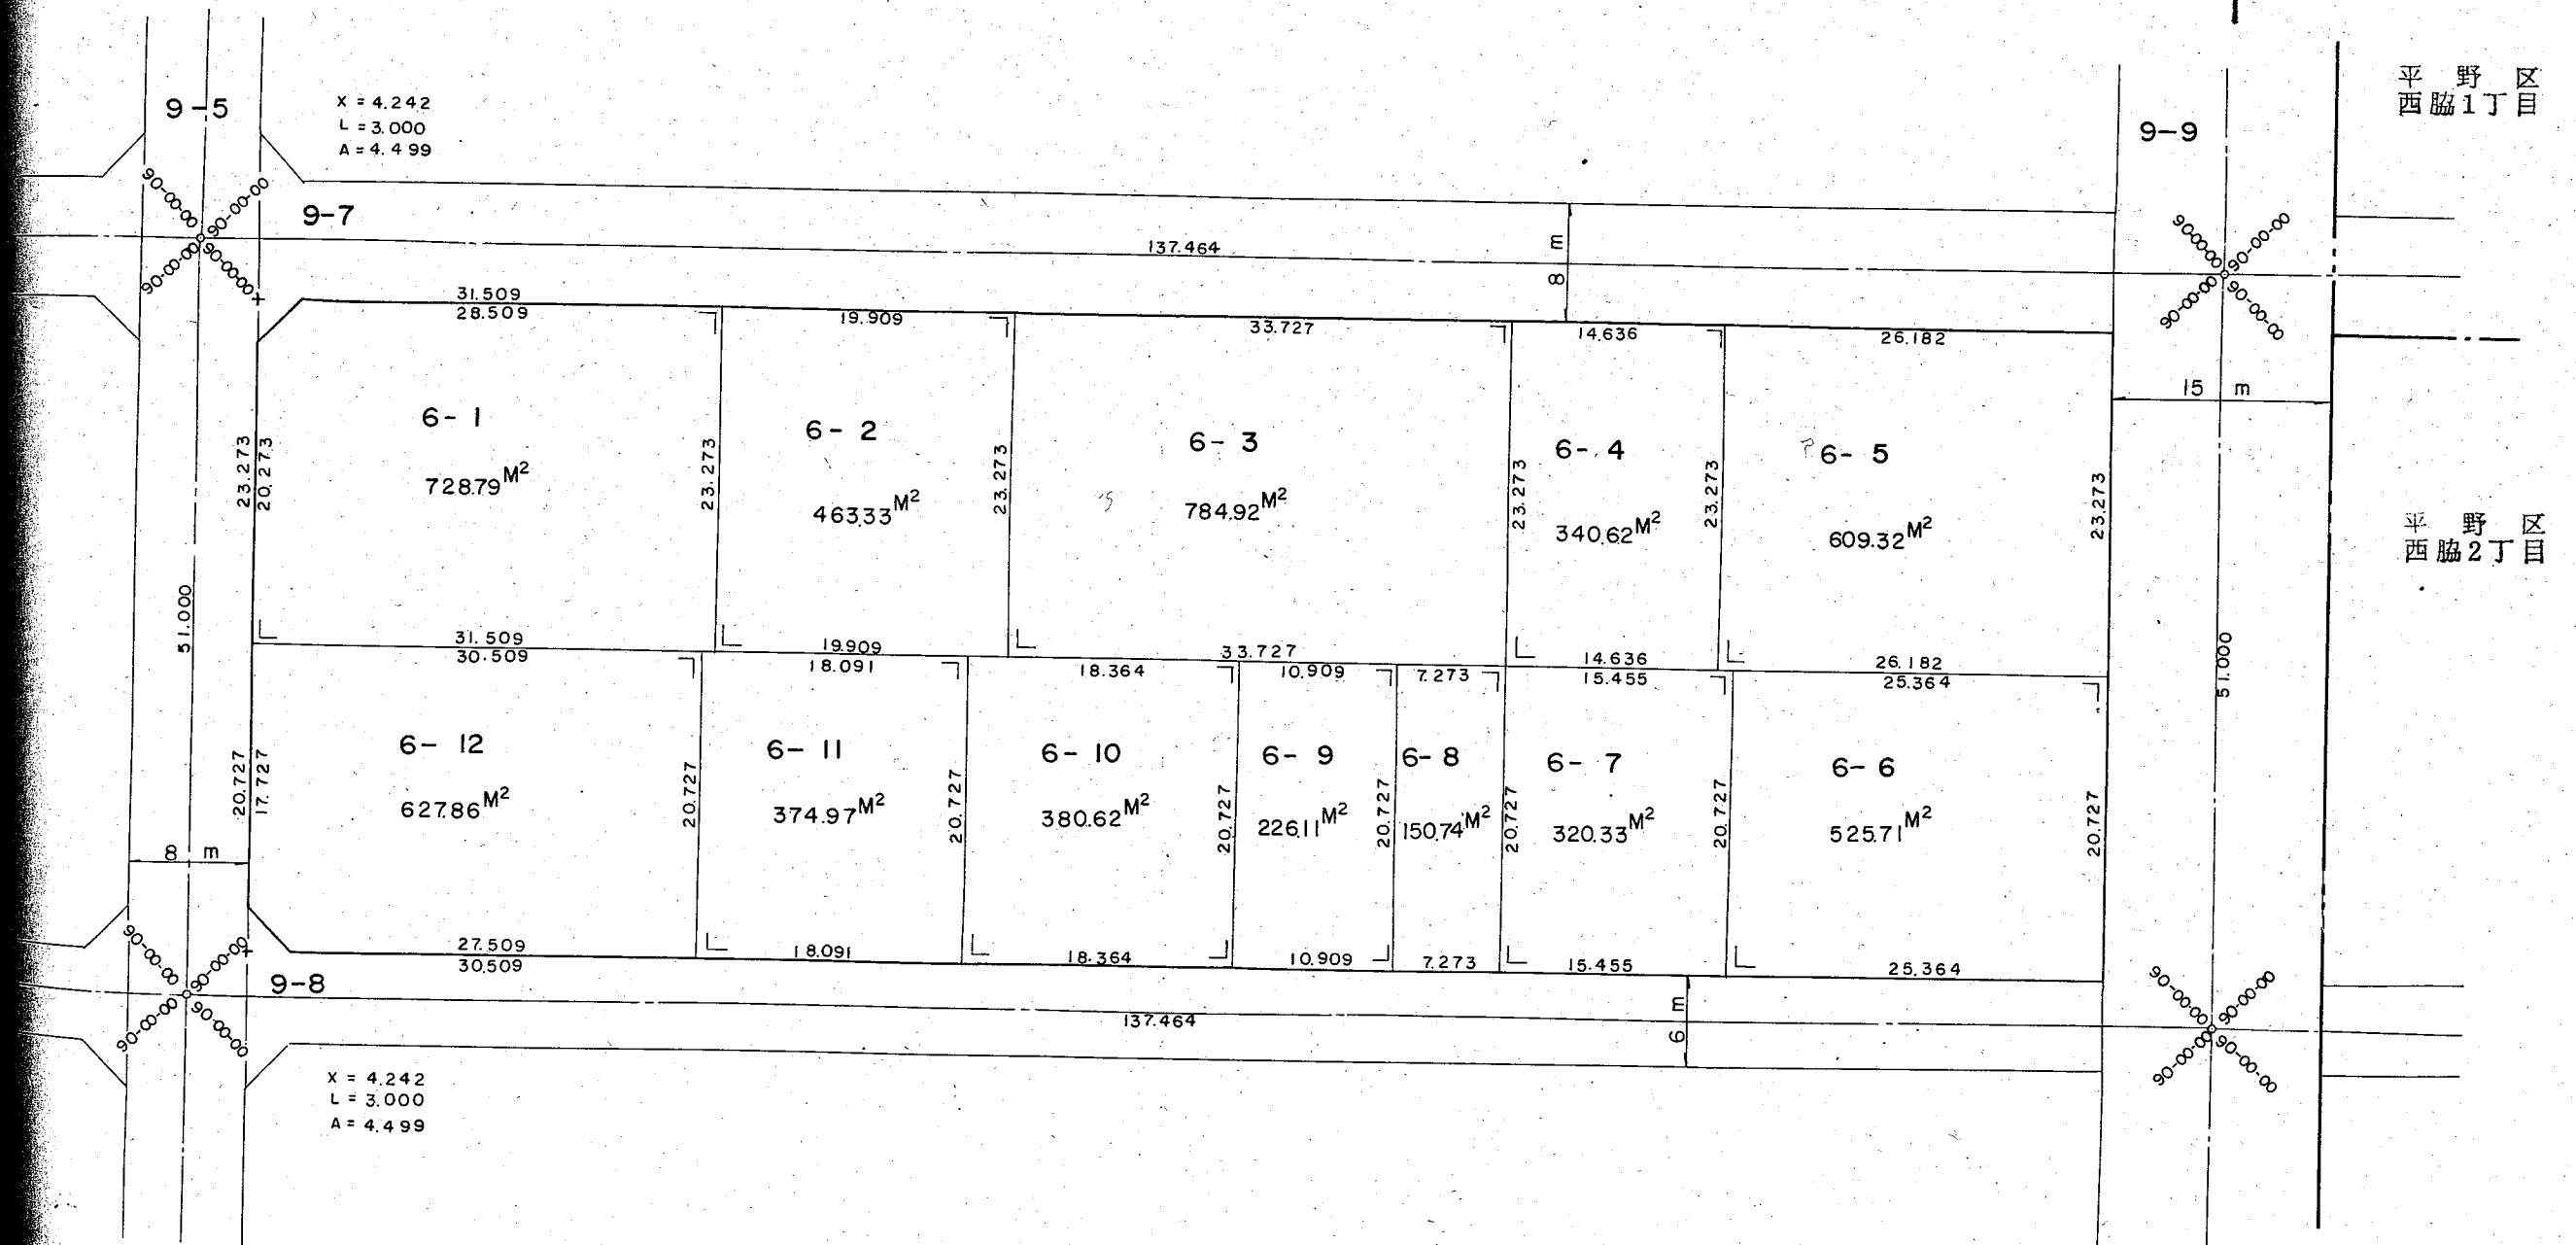


換地確定図

東住吉区

今川6丁目

S = 1/500

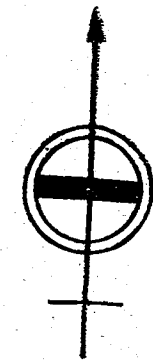

平野区
西脇1丁目

平野区
西脇2丁目