


換地確定図

東住吉区
今川5丁目

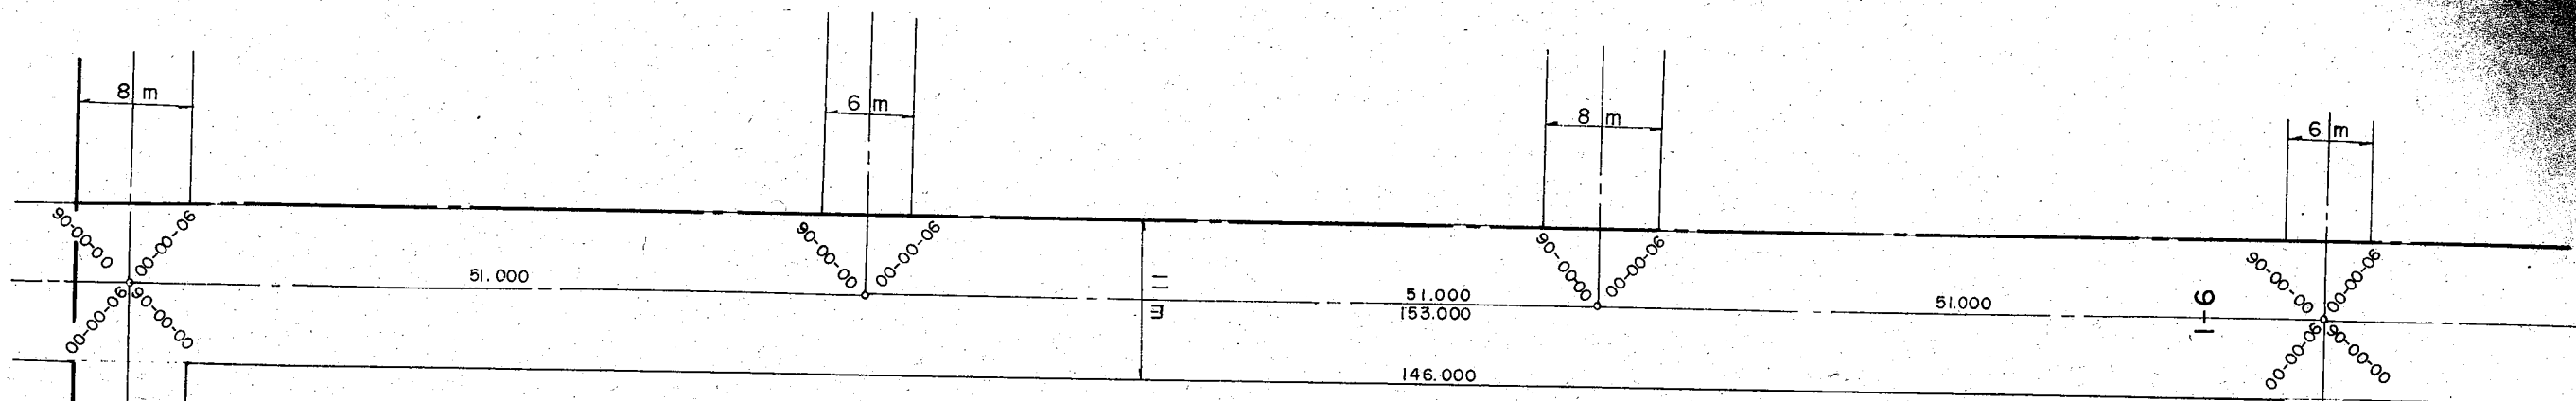

8
M²
18373.71

135.409
126.909
122.909

9-10
122.909
126.909
135.409

東住吉区
今川8丁目

確定図

S = 1 / 500



東住吉区
今川 6 丁目

X=4.242
L=3.000
A=4.499

9.5

35.409
25.909
122.909

E

8
M²
18373.71

140.000
146.000
153.000

8 m

X=4.242
L=3.000
A=4.499

8 m

122.909
125.909
135.409

住吉区
川 8 丁目

2128