


換地確定図

東住吉区
今川5丁目

S = 1/500

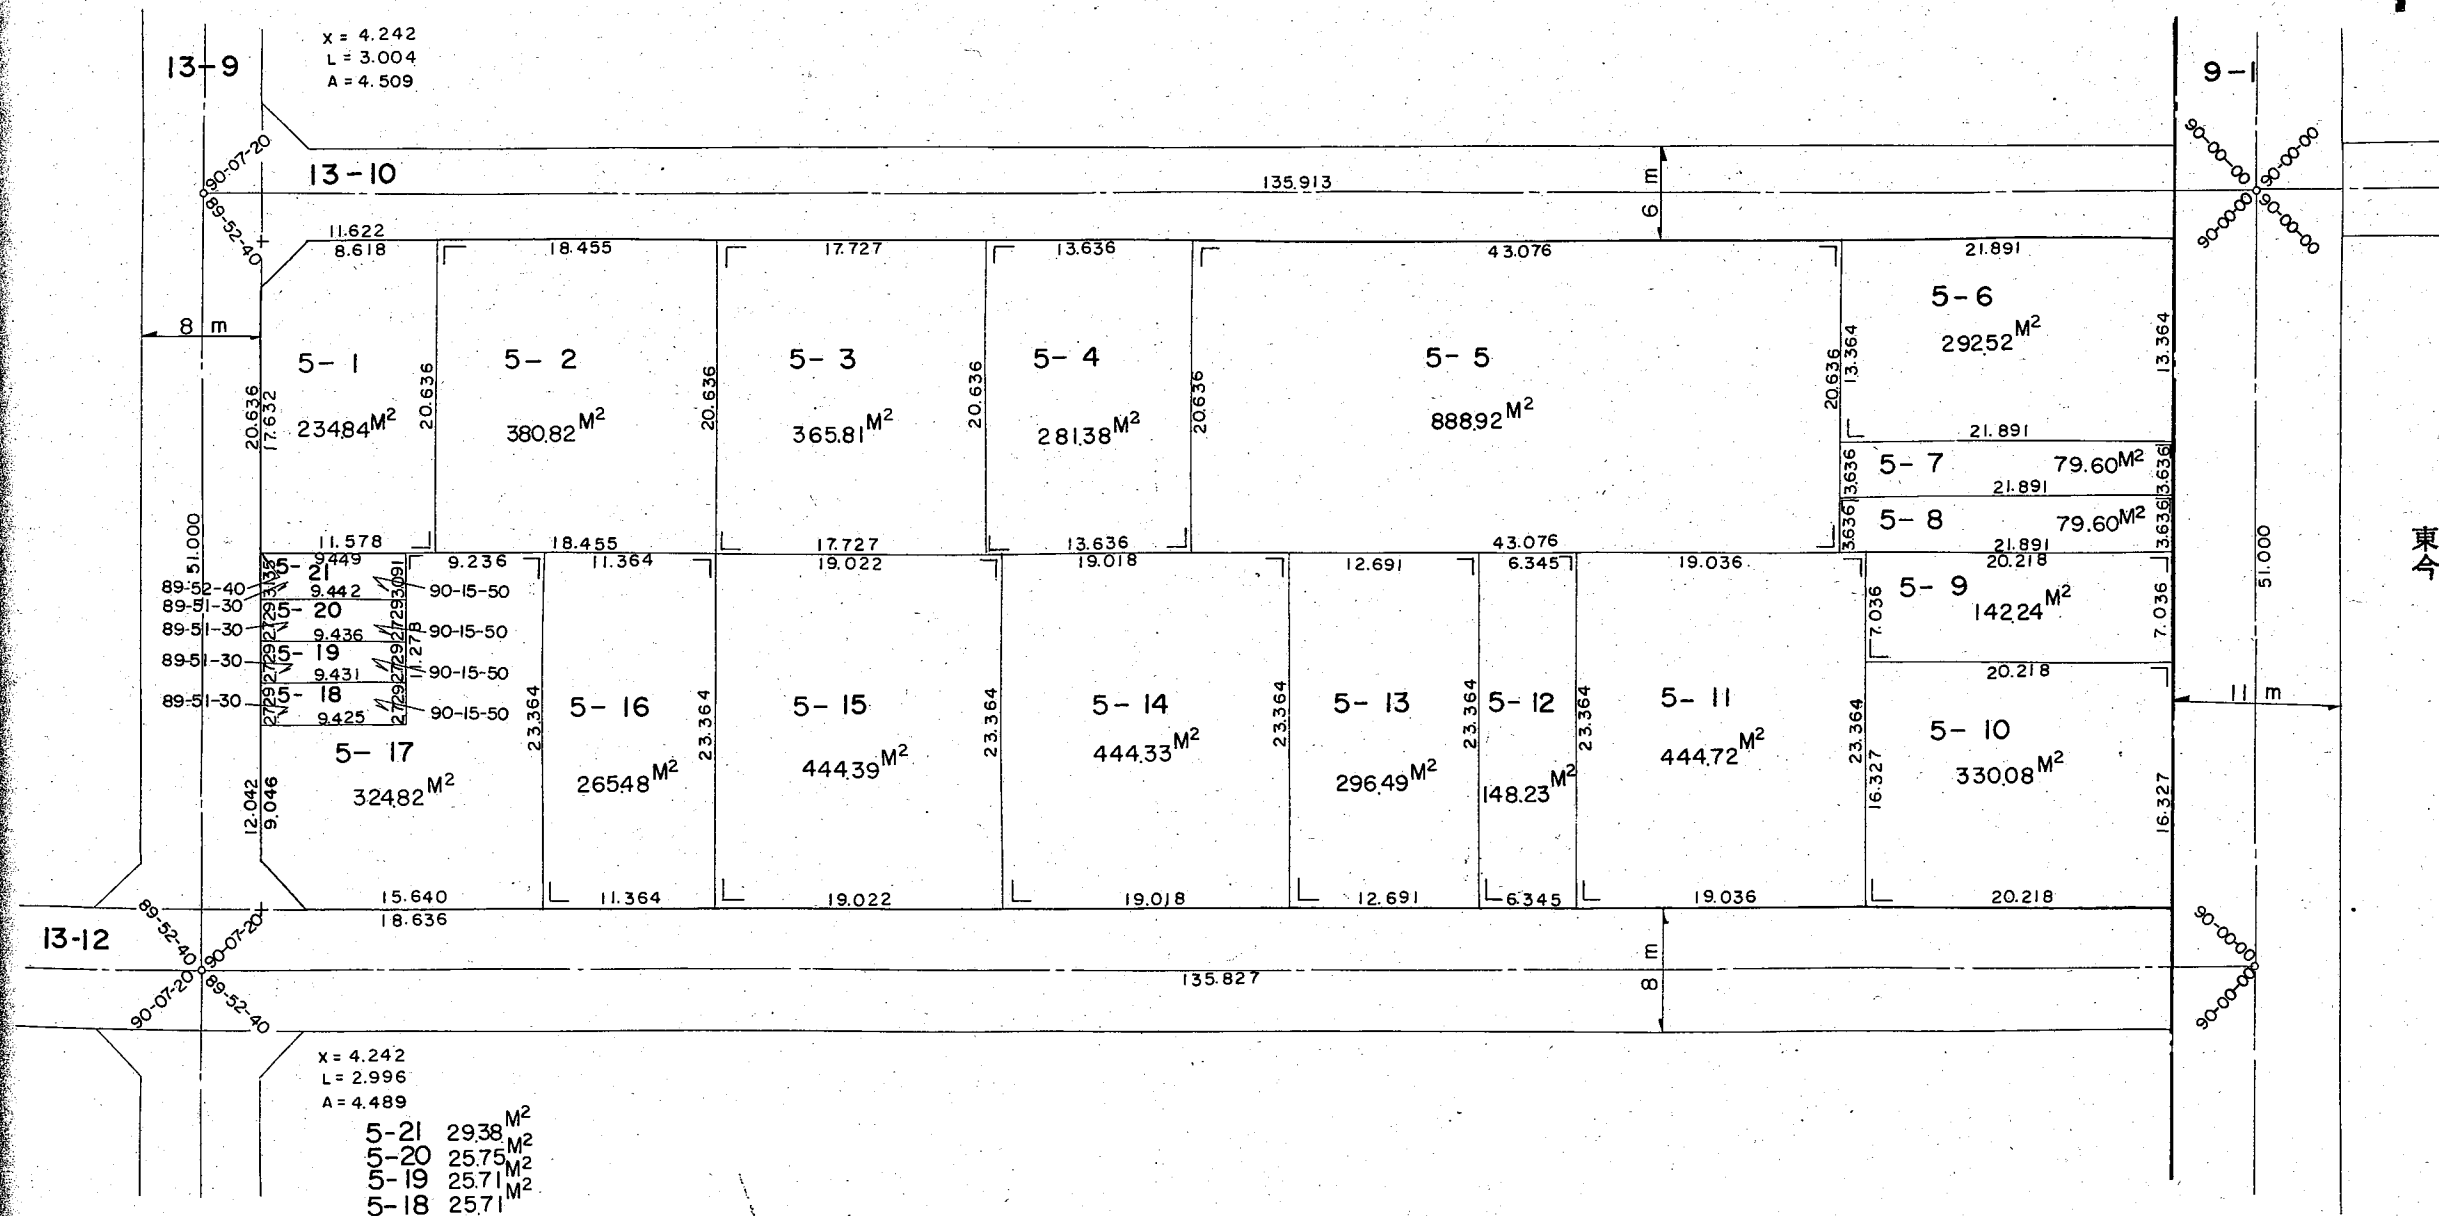

東住吉区
今川6丁目