
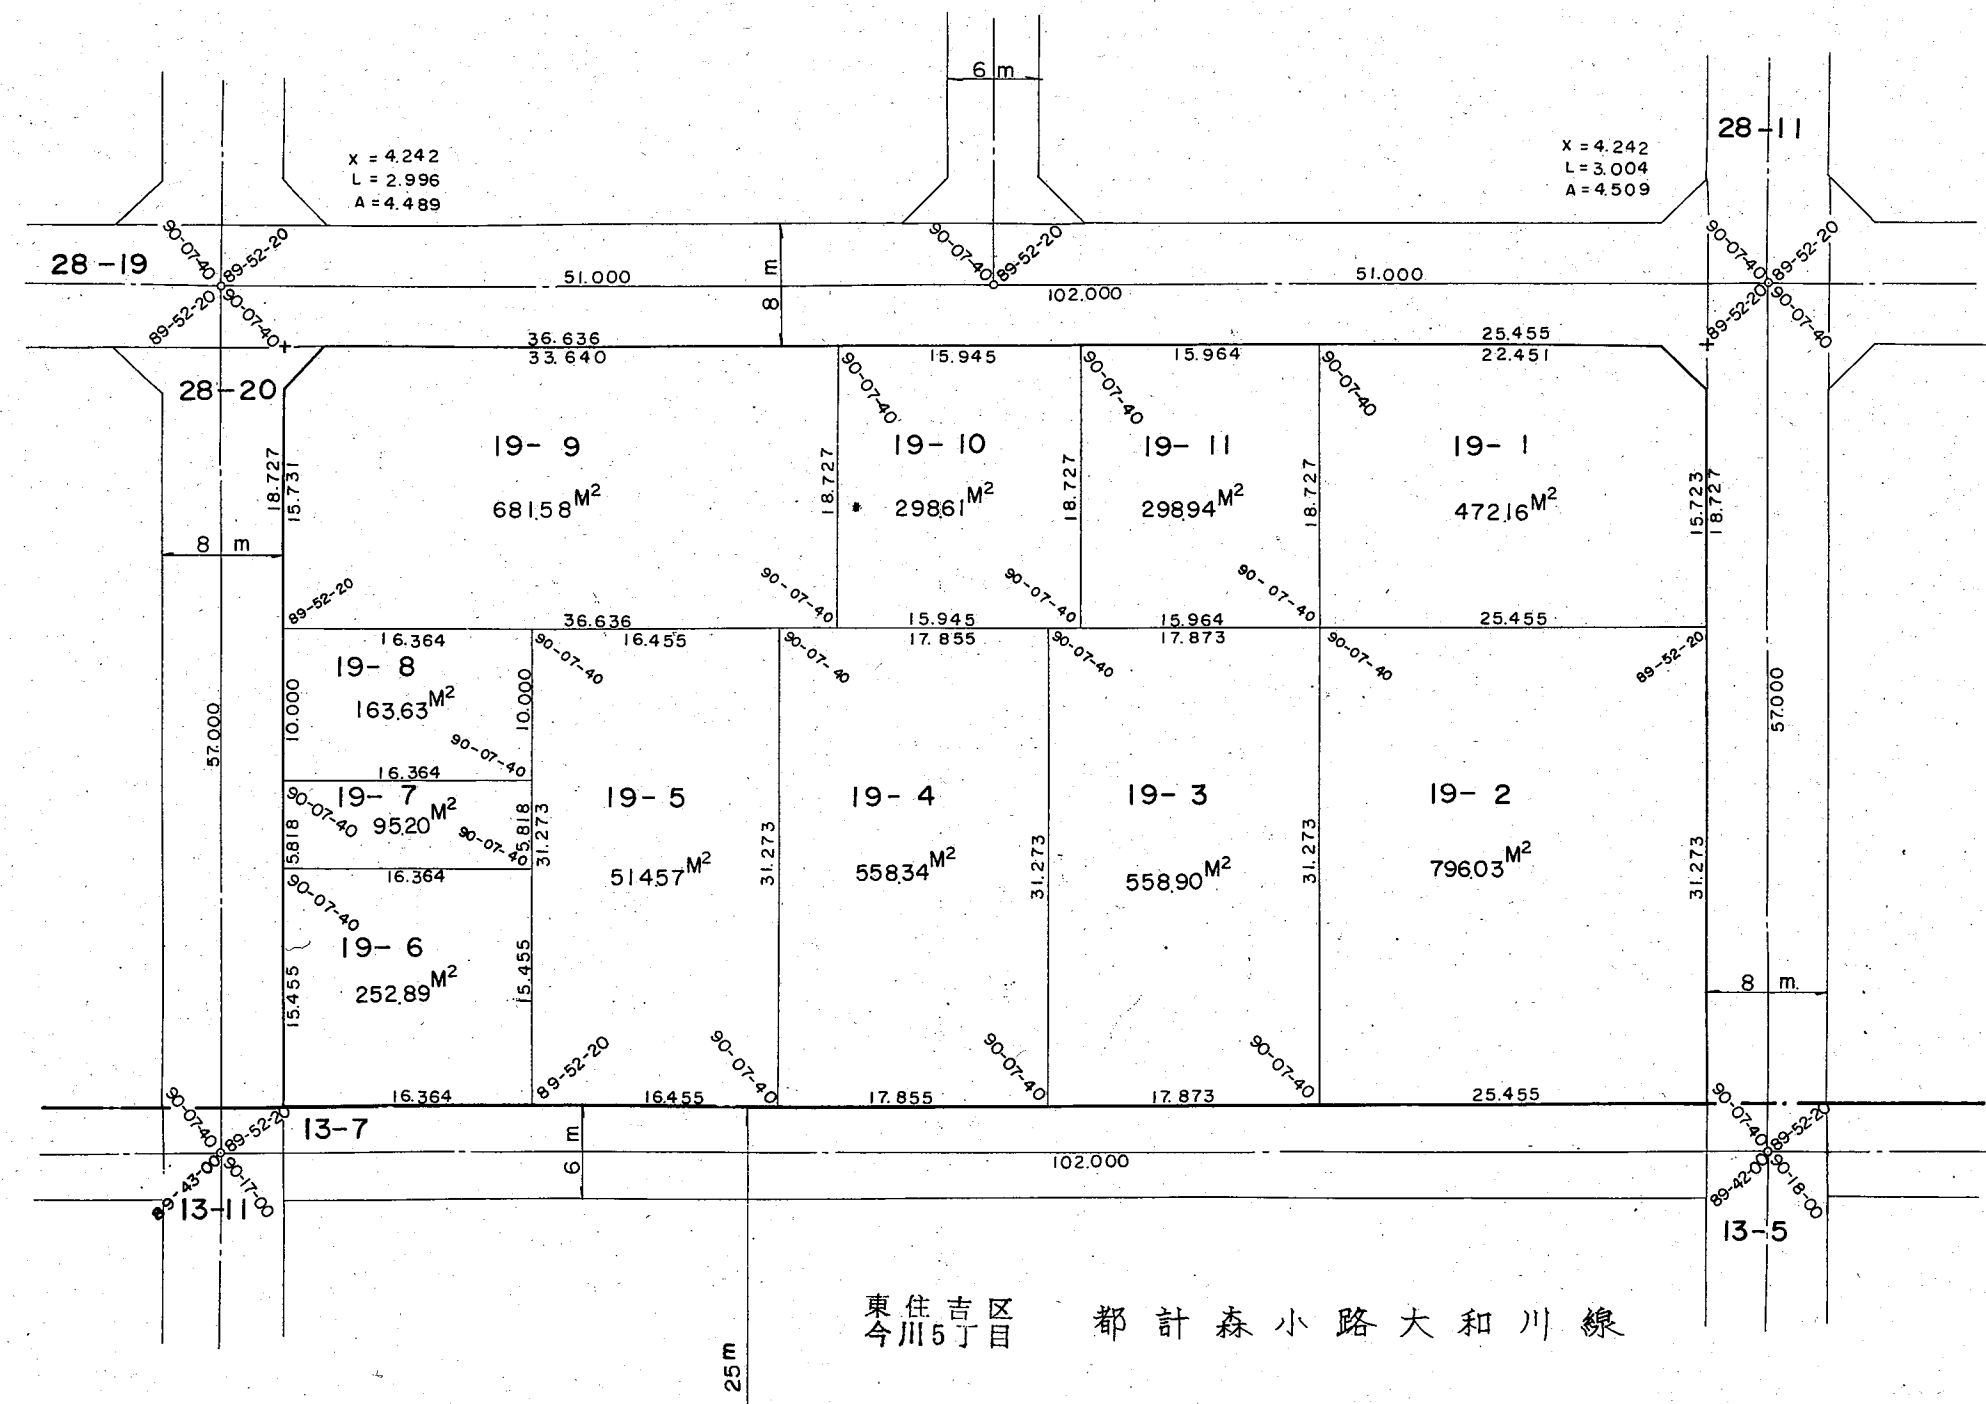


換地確定図

東住吉区
今川4丁目

S = 1/500

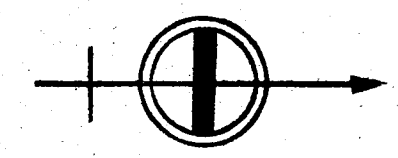

東住吉区 今川5丁目 都計森小路大和川線