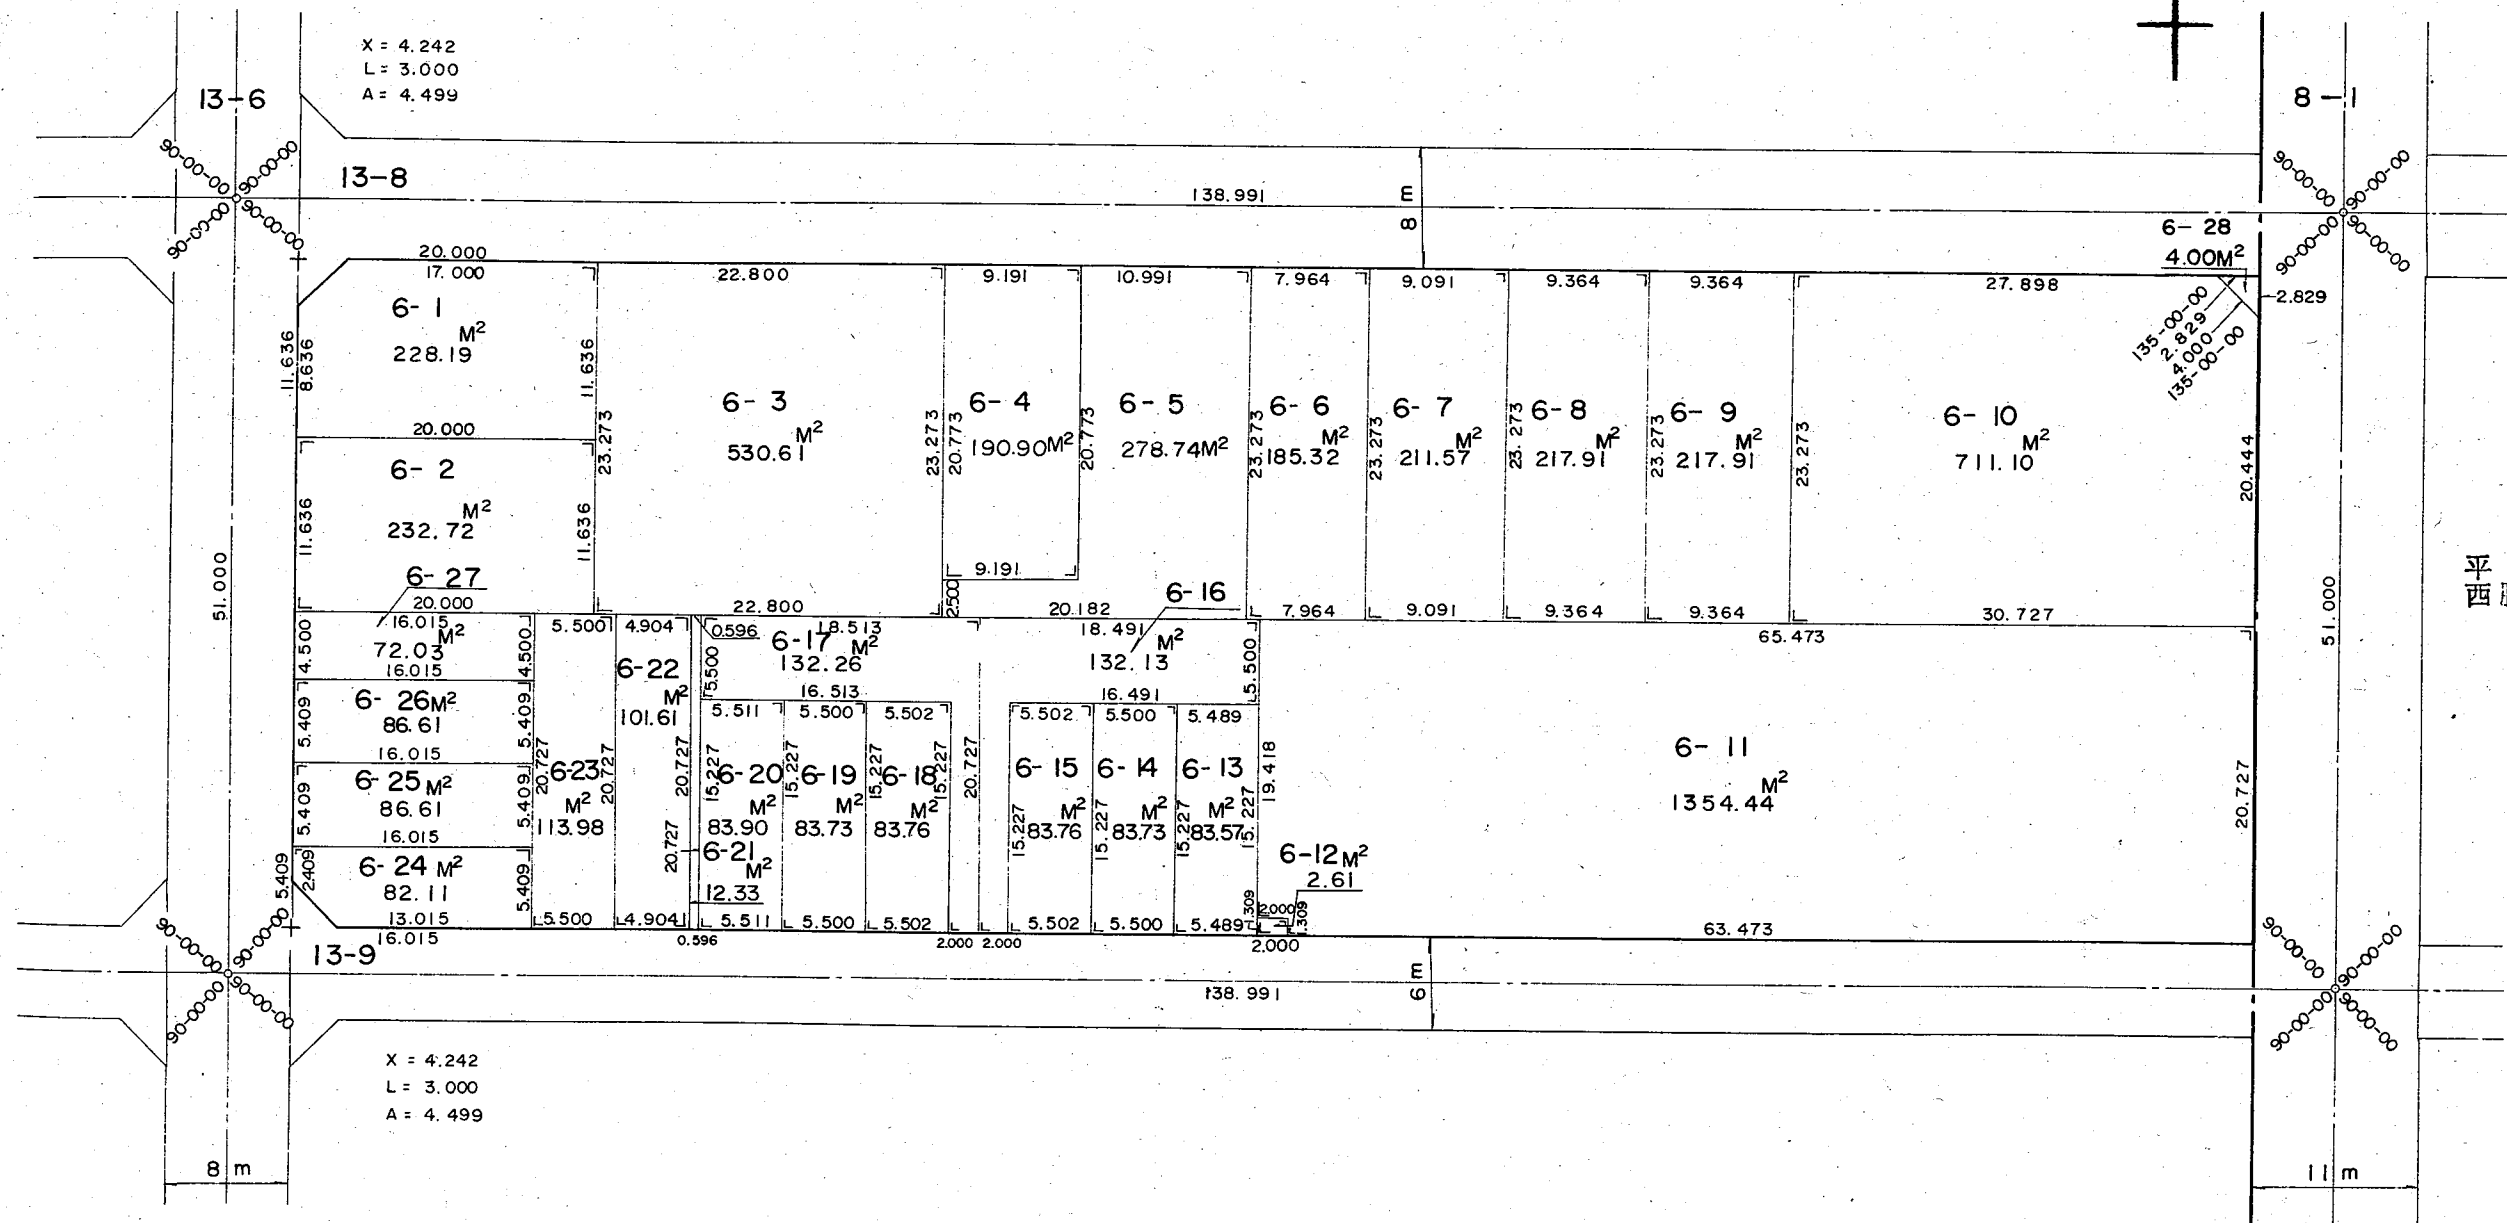
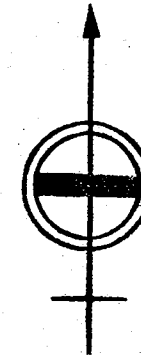


西脇 2 丁目

$$S = 1/500$$


平野区  
西脇4丁目