
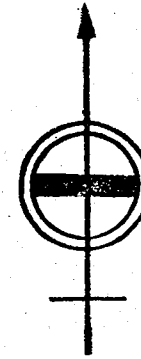


換地確定図

$$S = 1/500$$


東 住 吉 区
今 川 6 丁 目

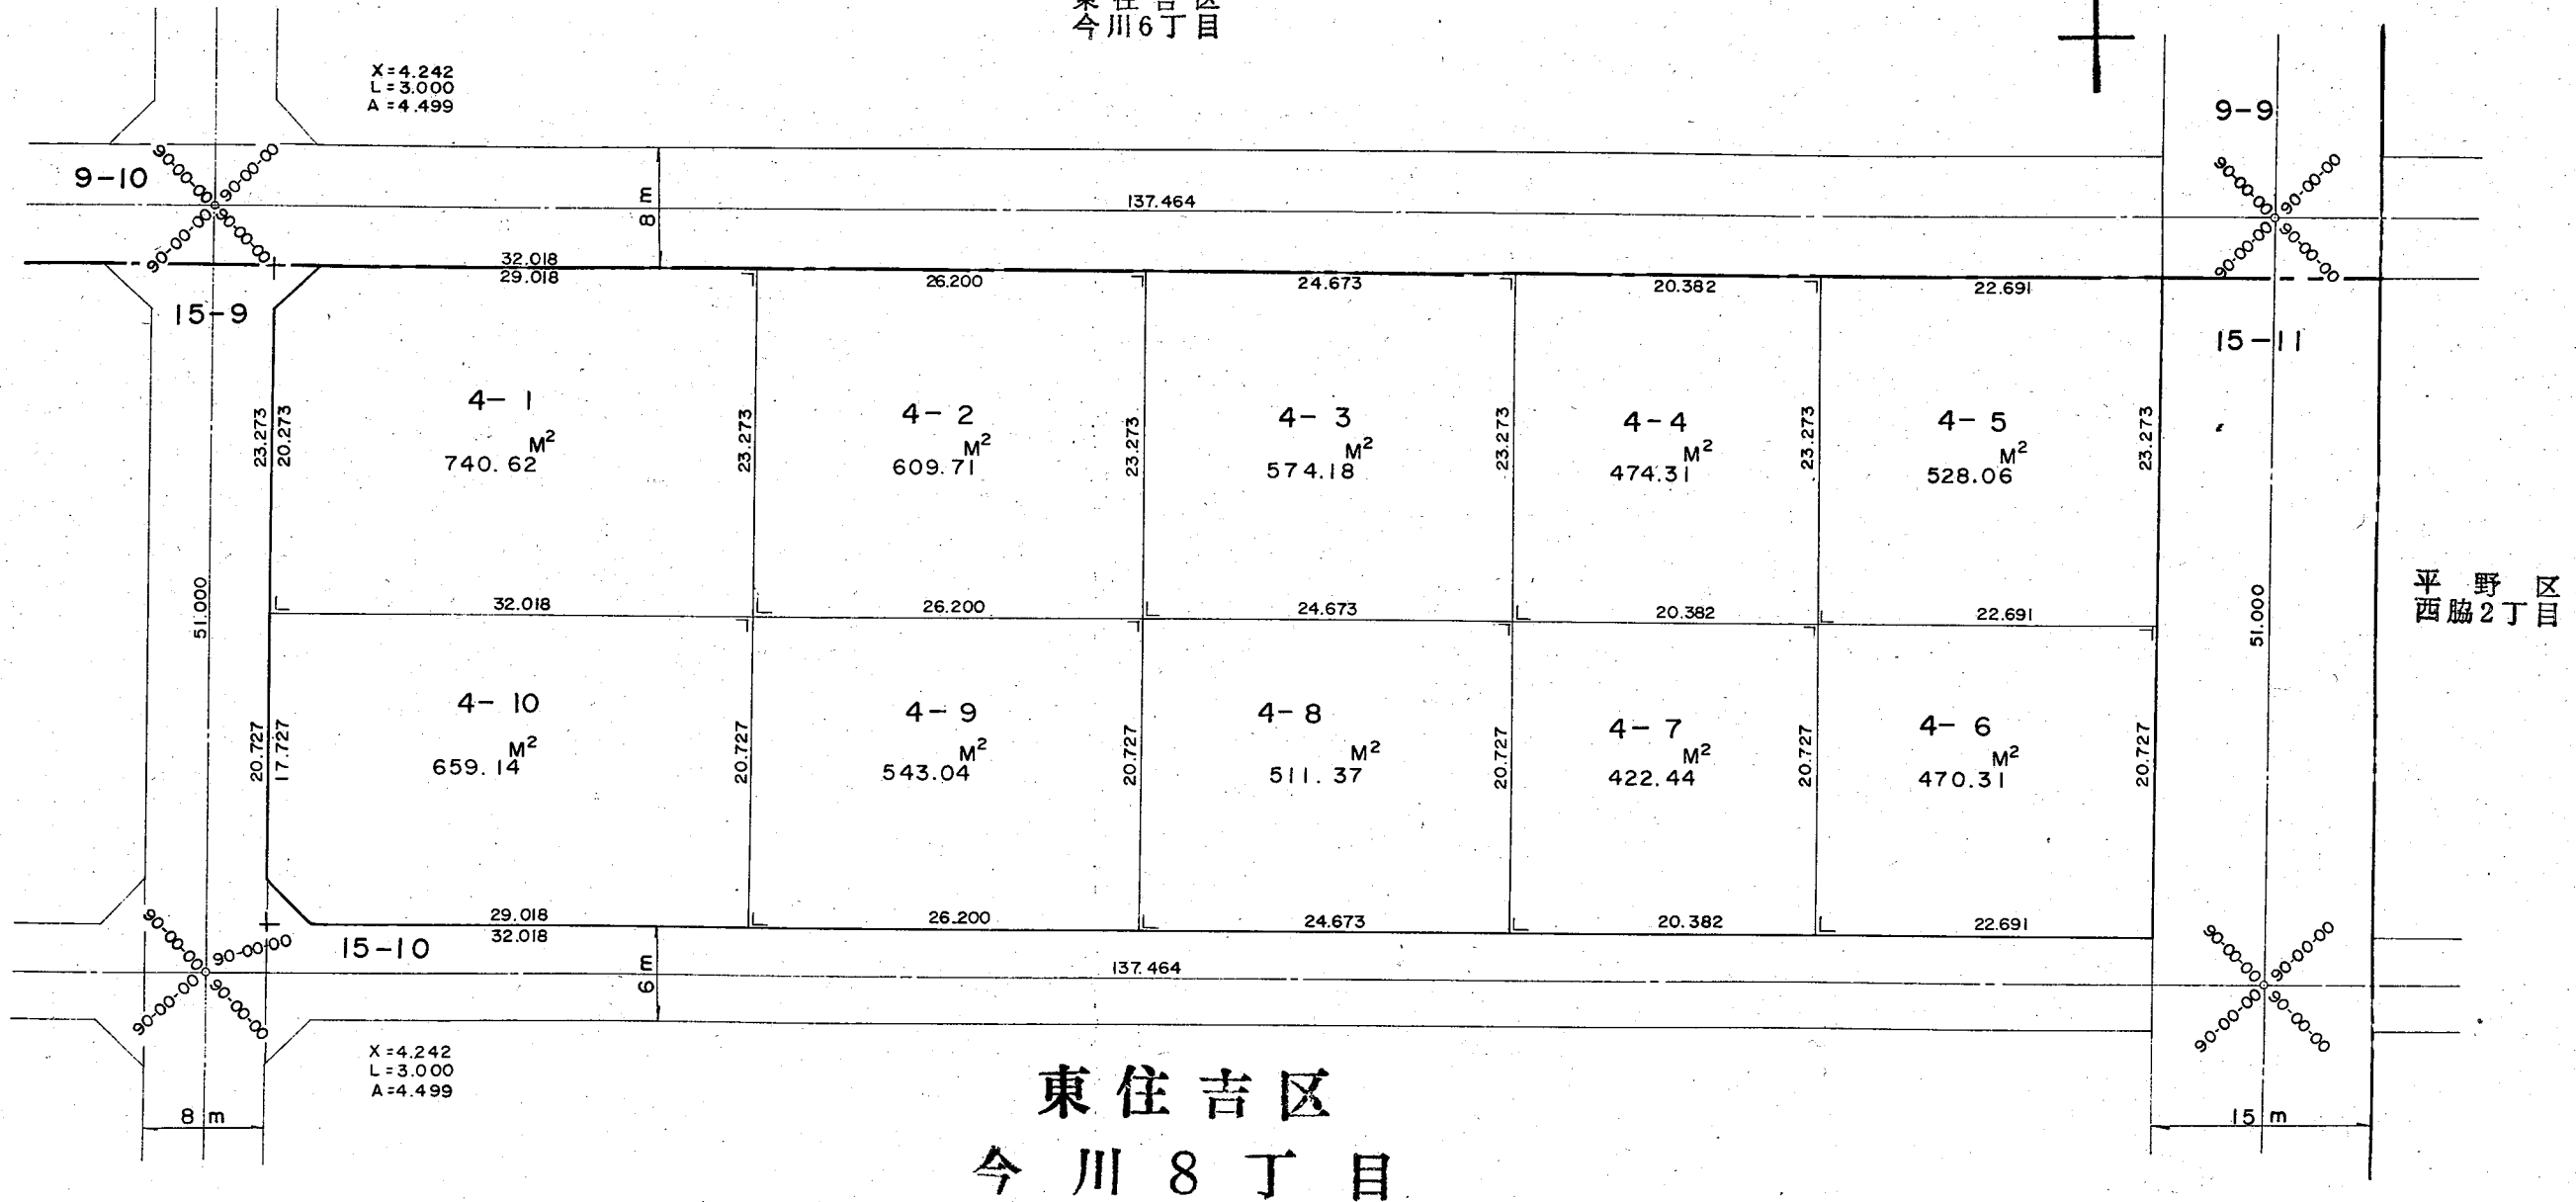

東住吉区
今川8丁目

平野区
西脇2丁目

大阪市平野土地区画整理組合