
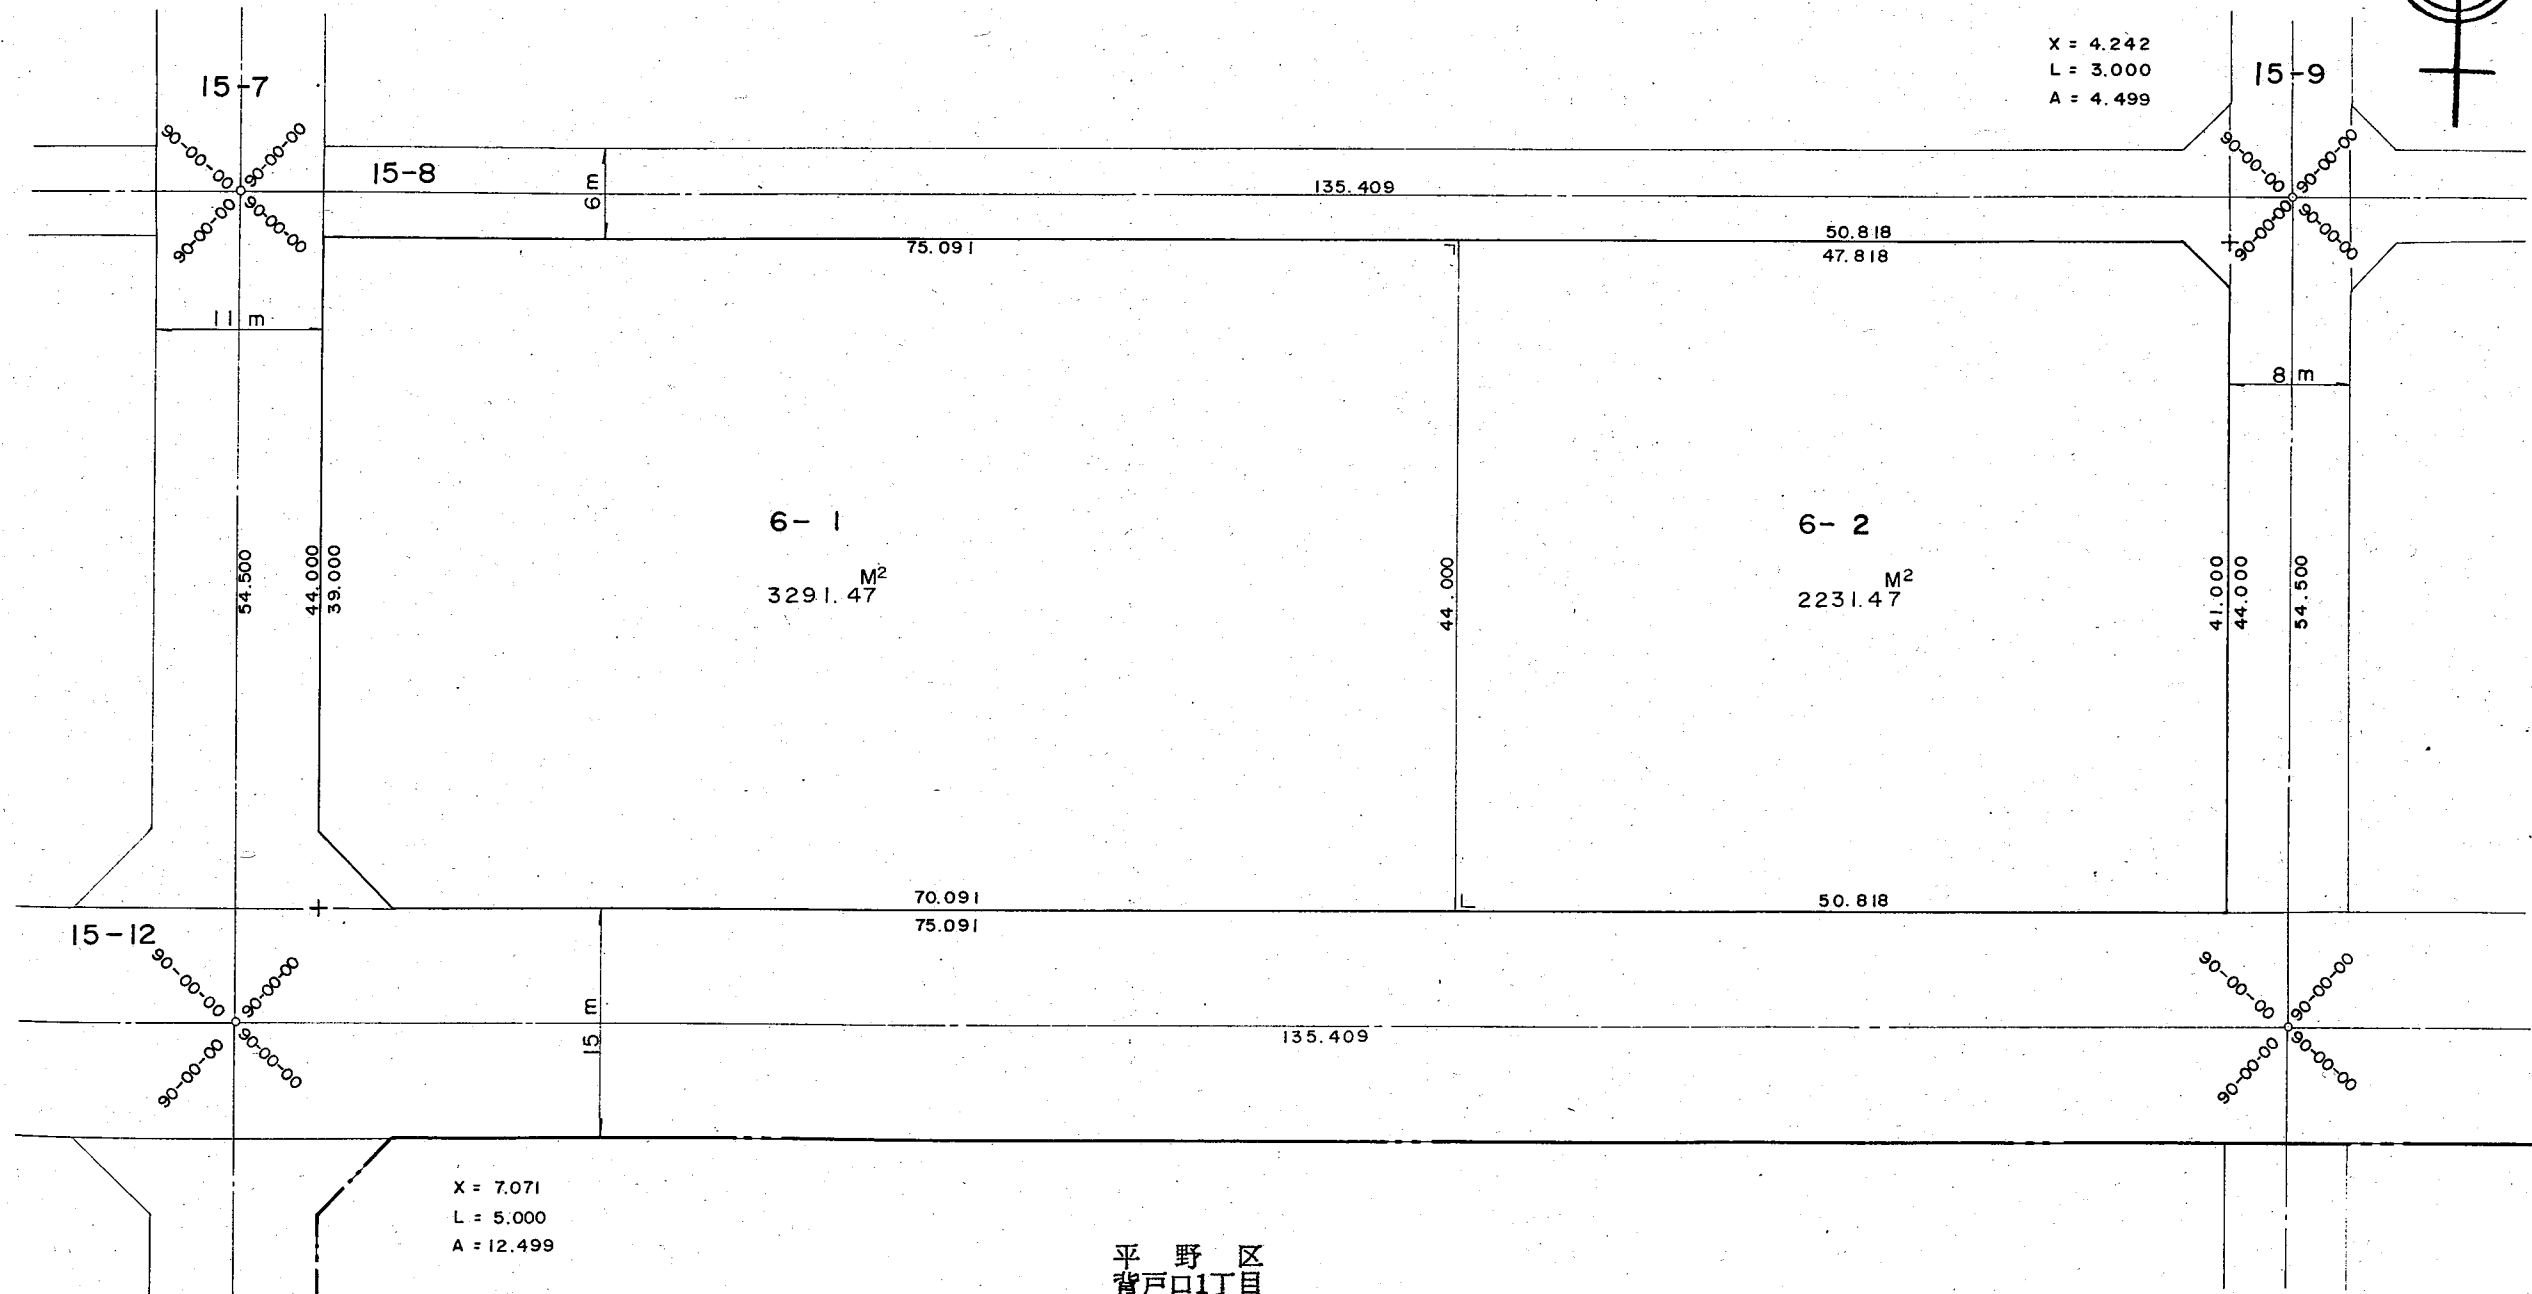


換地確定図

東住吉区
今川8丁目

S = 1/500

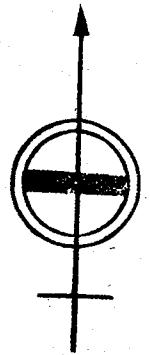

平野区
背戸口1丁目