
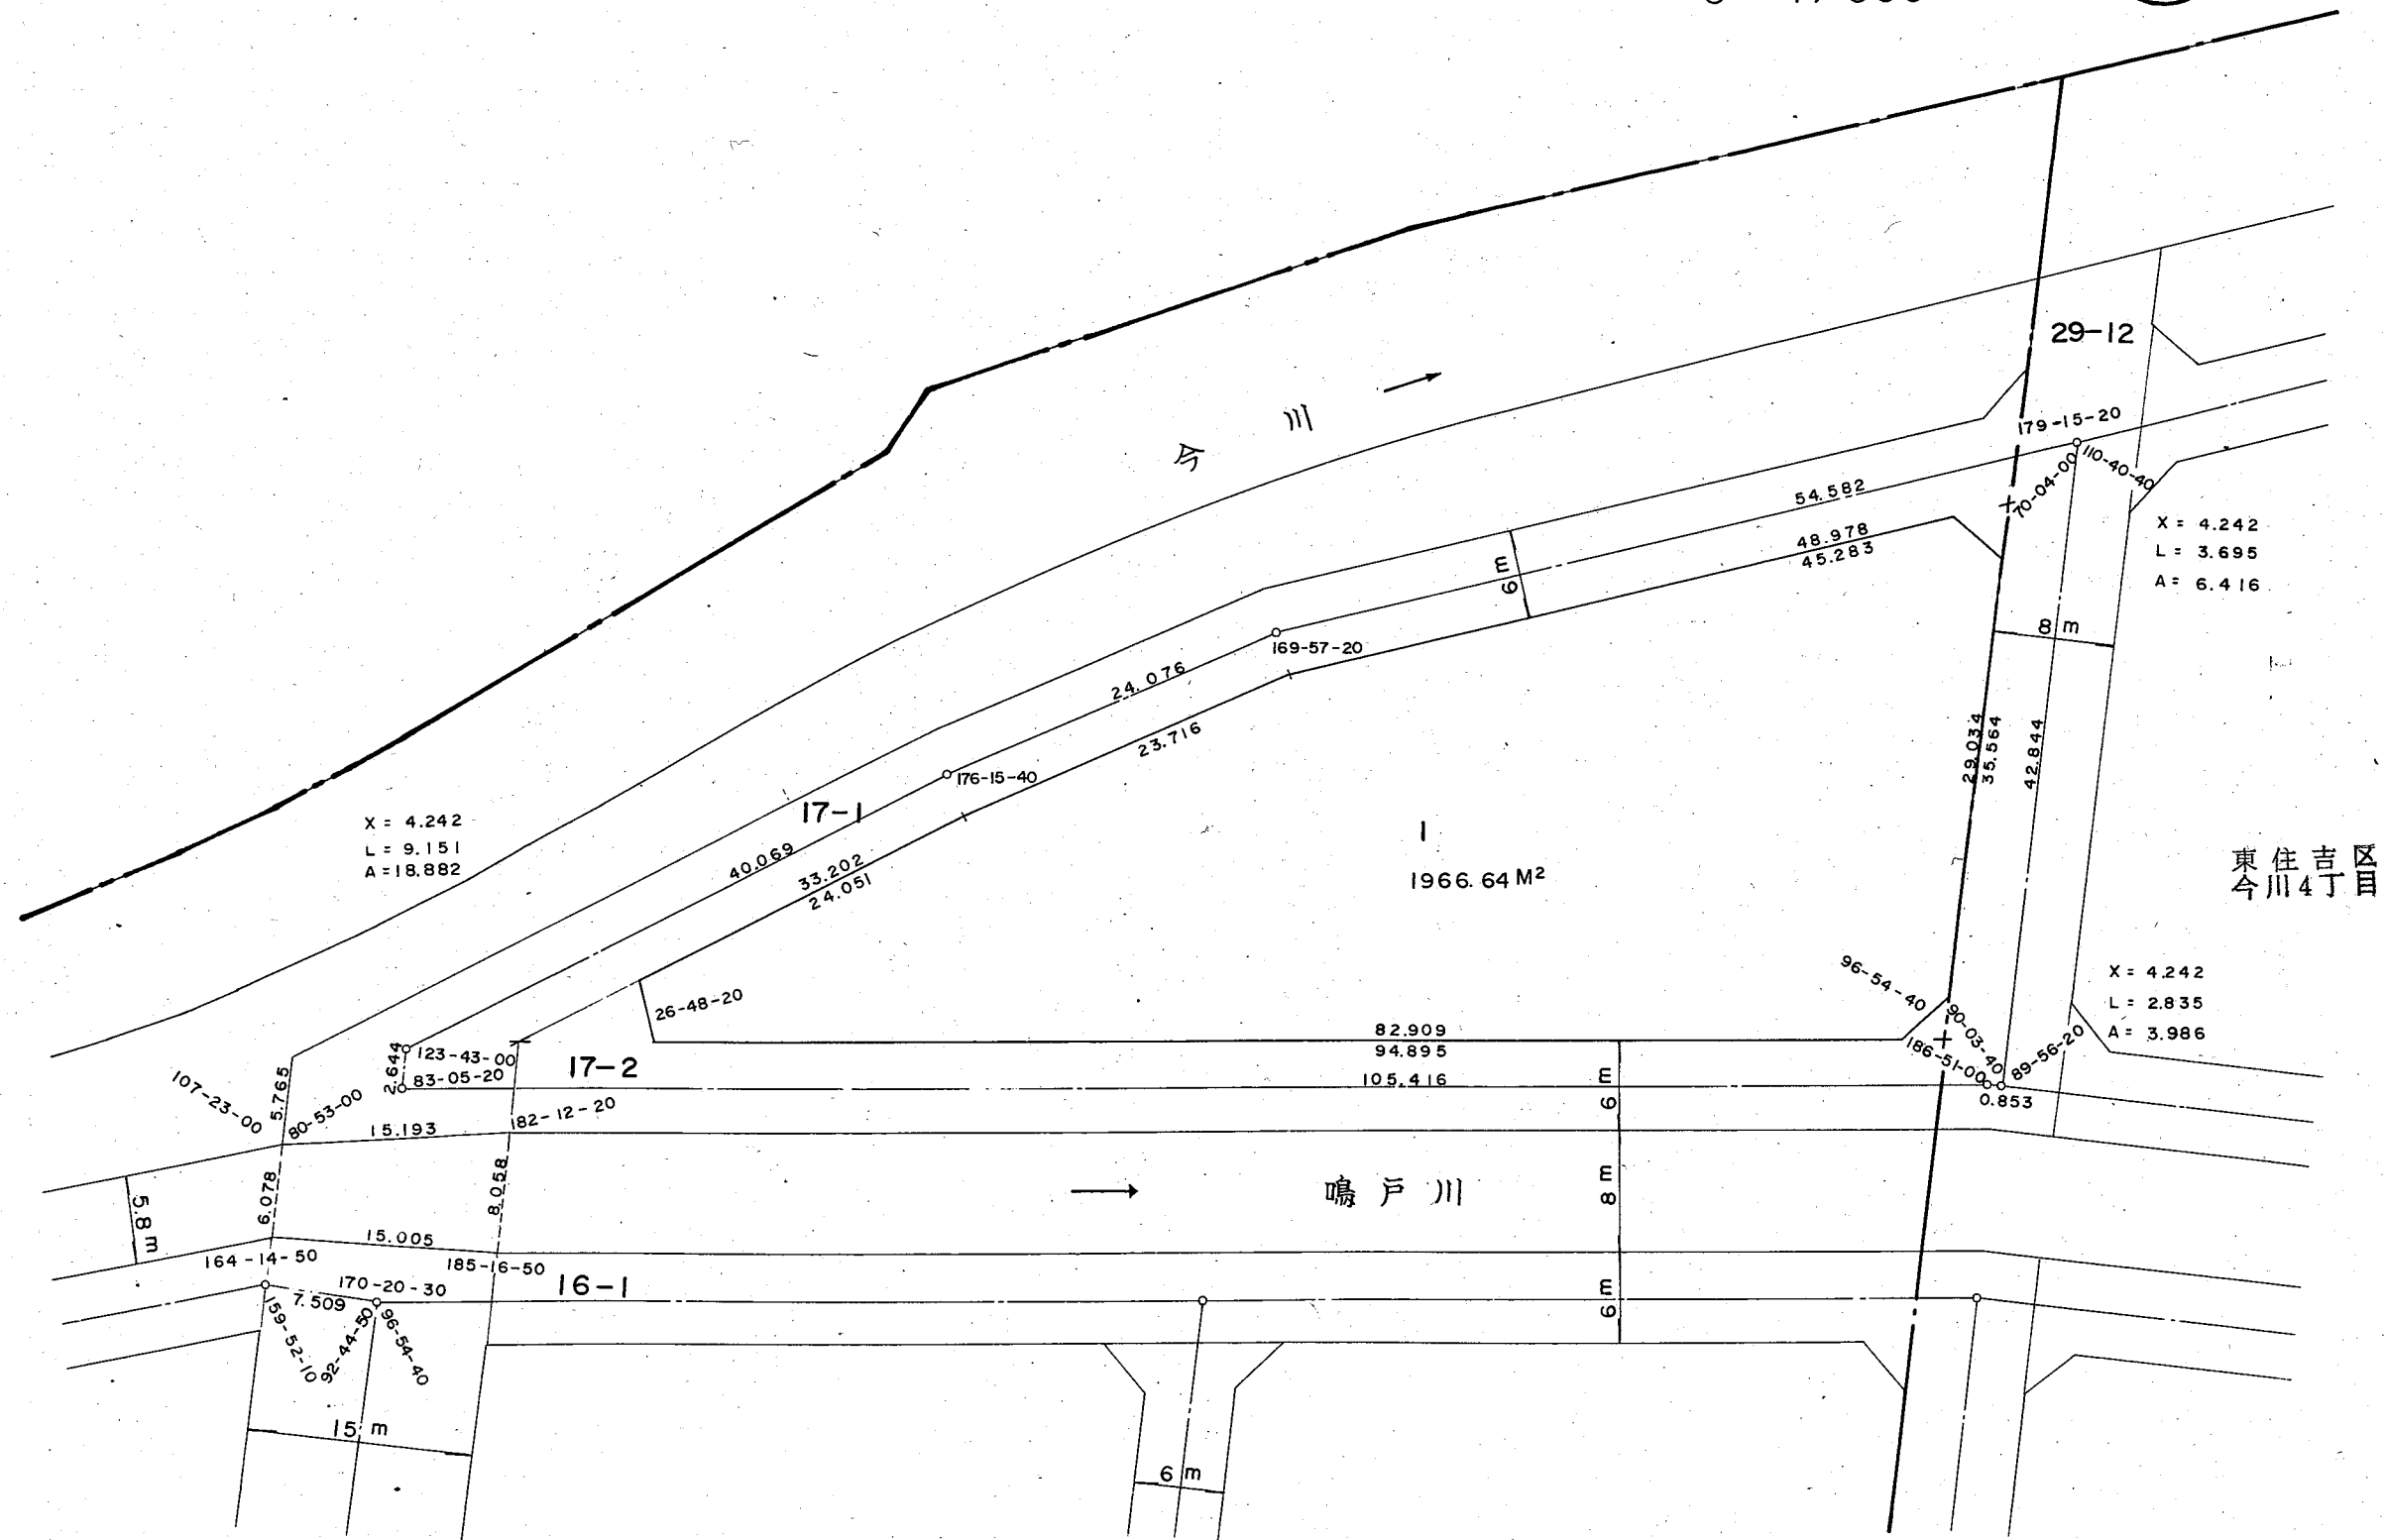


換地確定図

S = 1/500

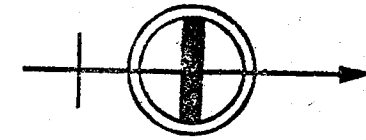

東住吉区
今川7丁目

東住吉区
今川4丁目