
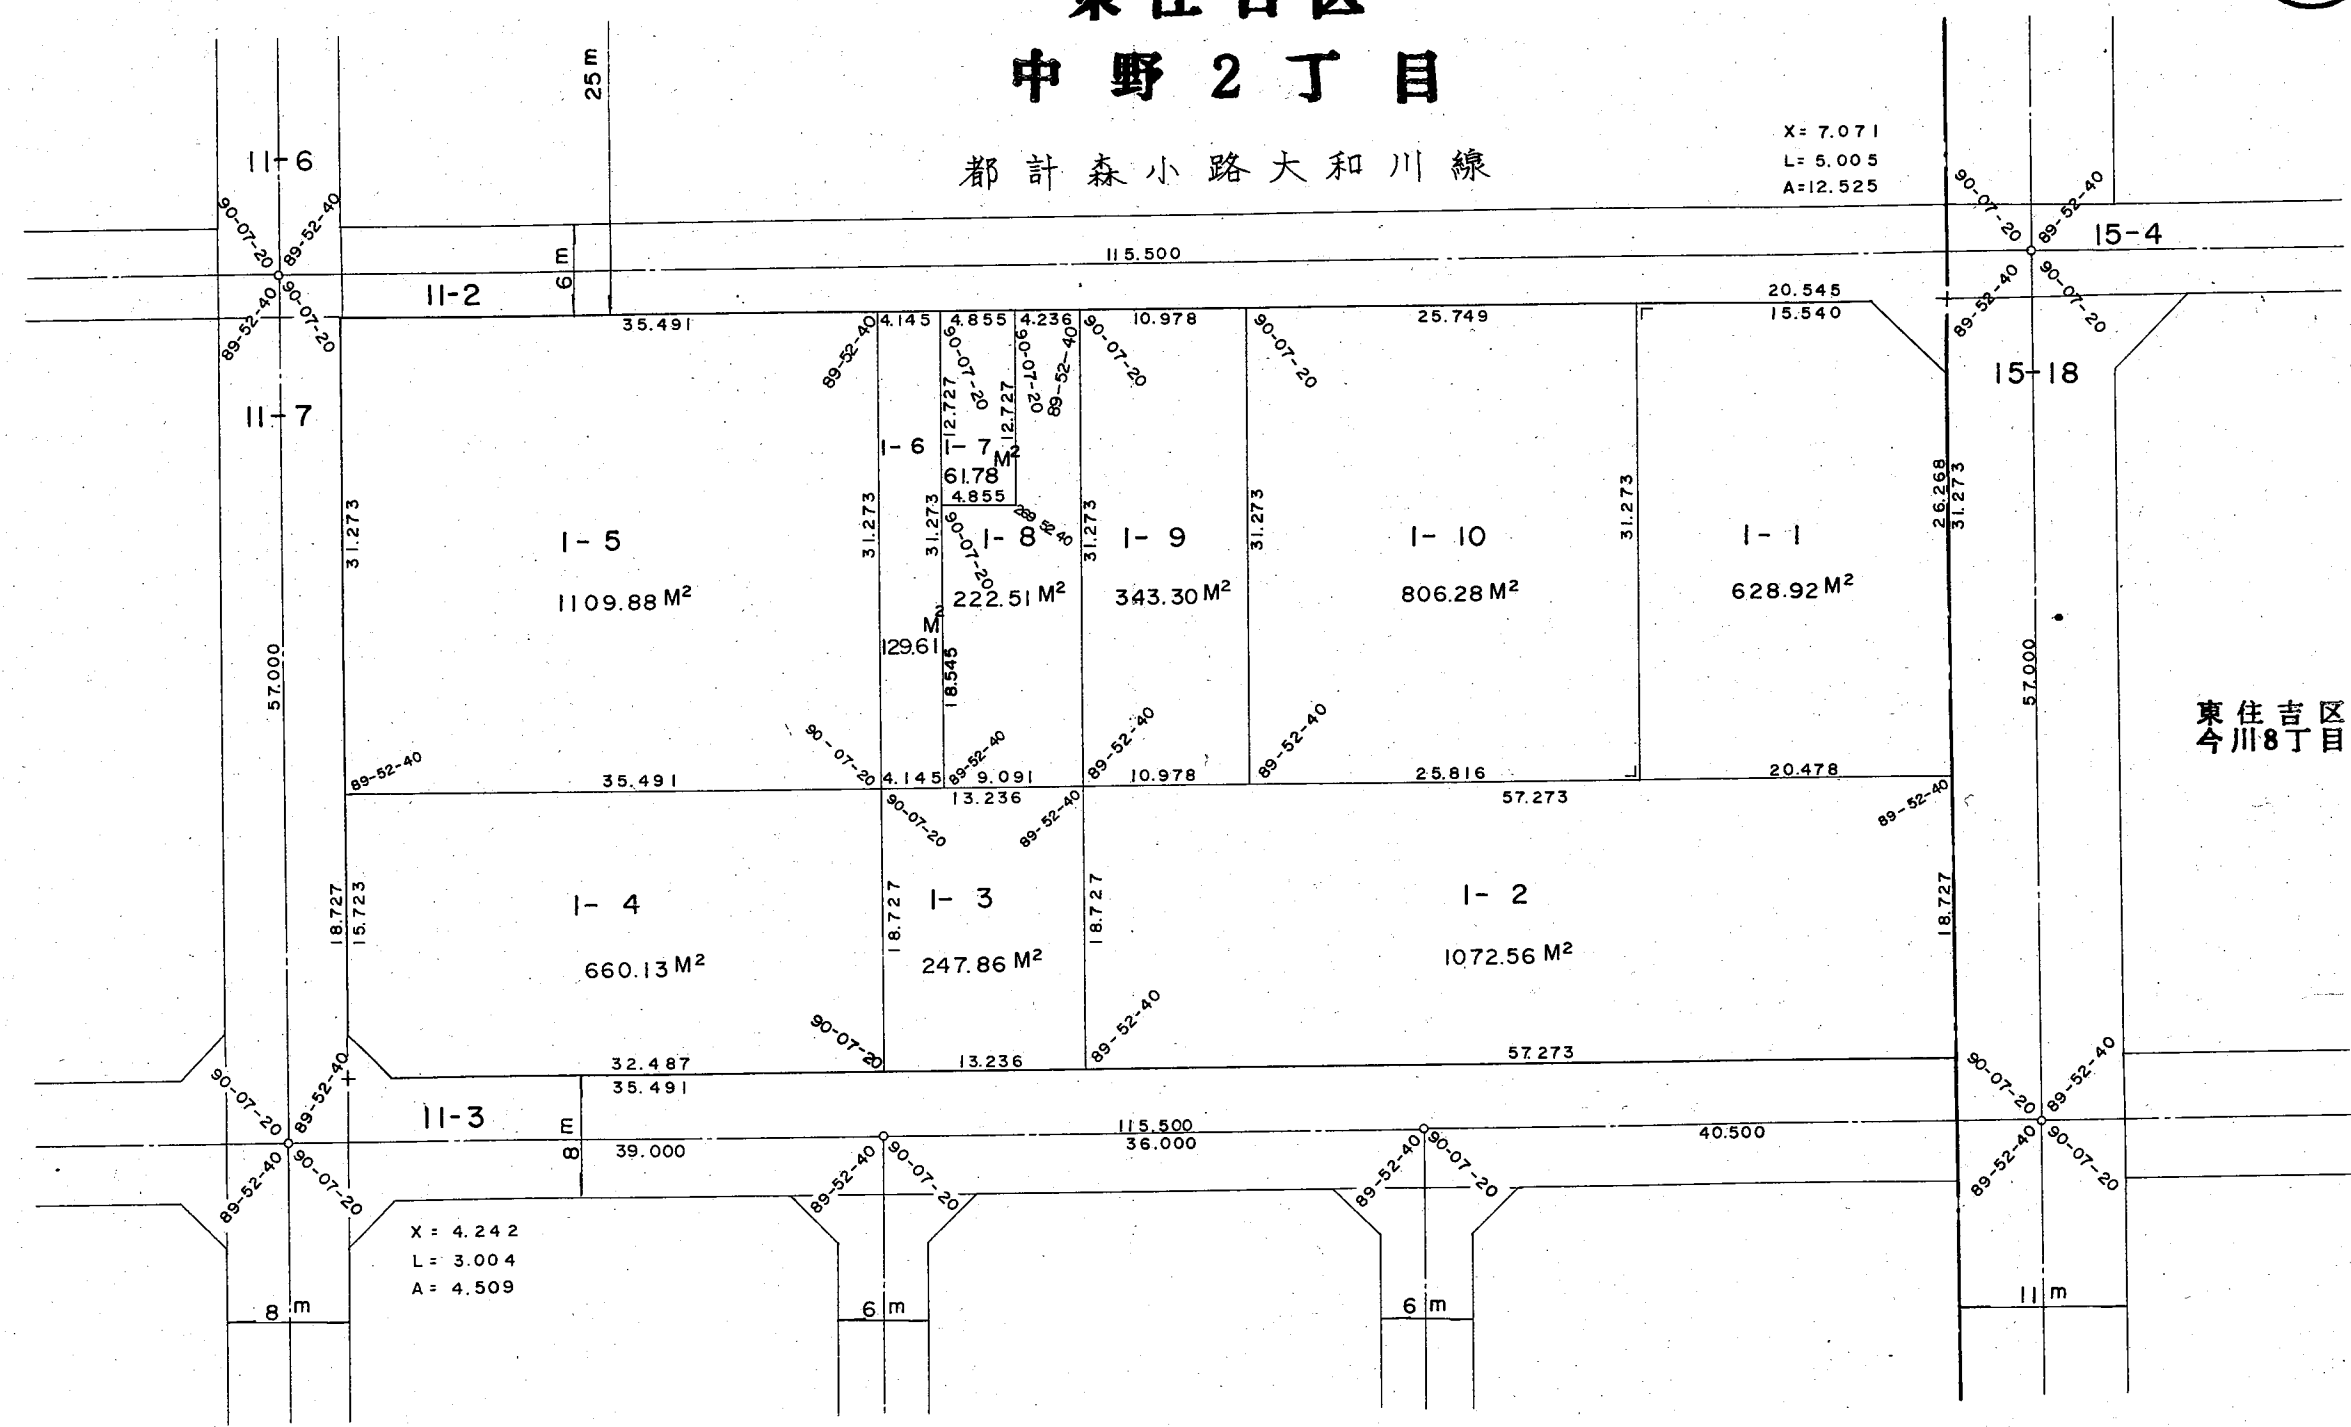


換地確定図

東住吉区
中野2丁目

都計森小路大和川線

S = 1/500

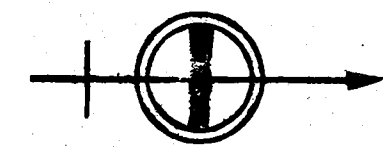

東住吉区
今川8丁目