



換地確定図

S = 1/500

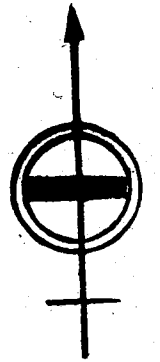

東住吉区
今川8丁目

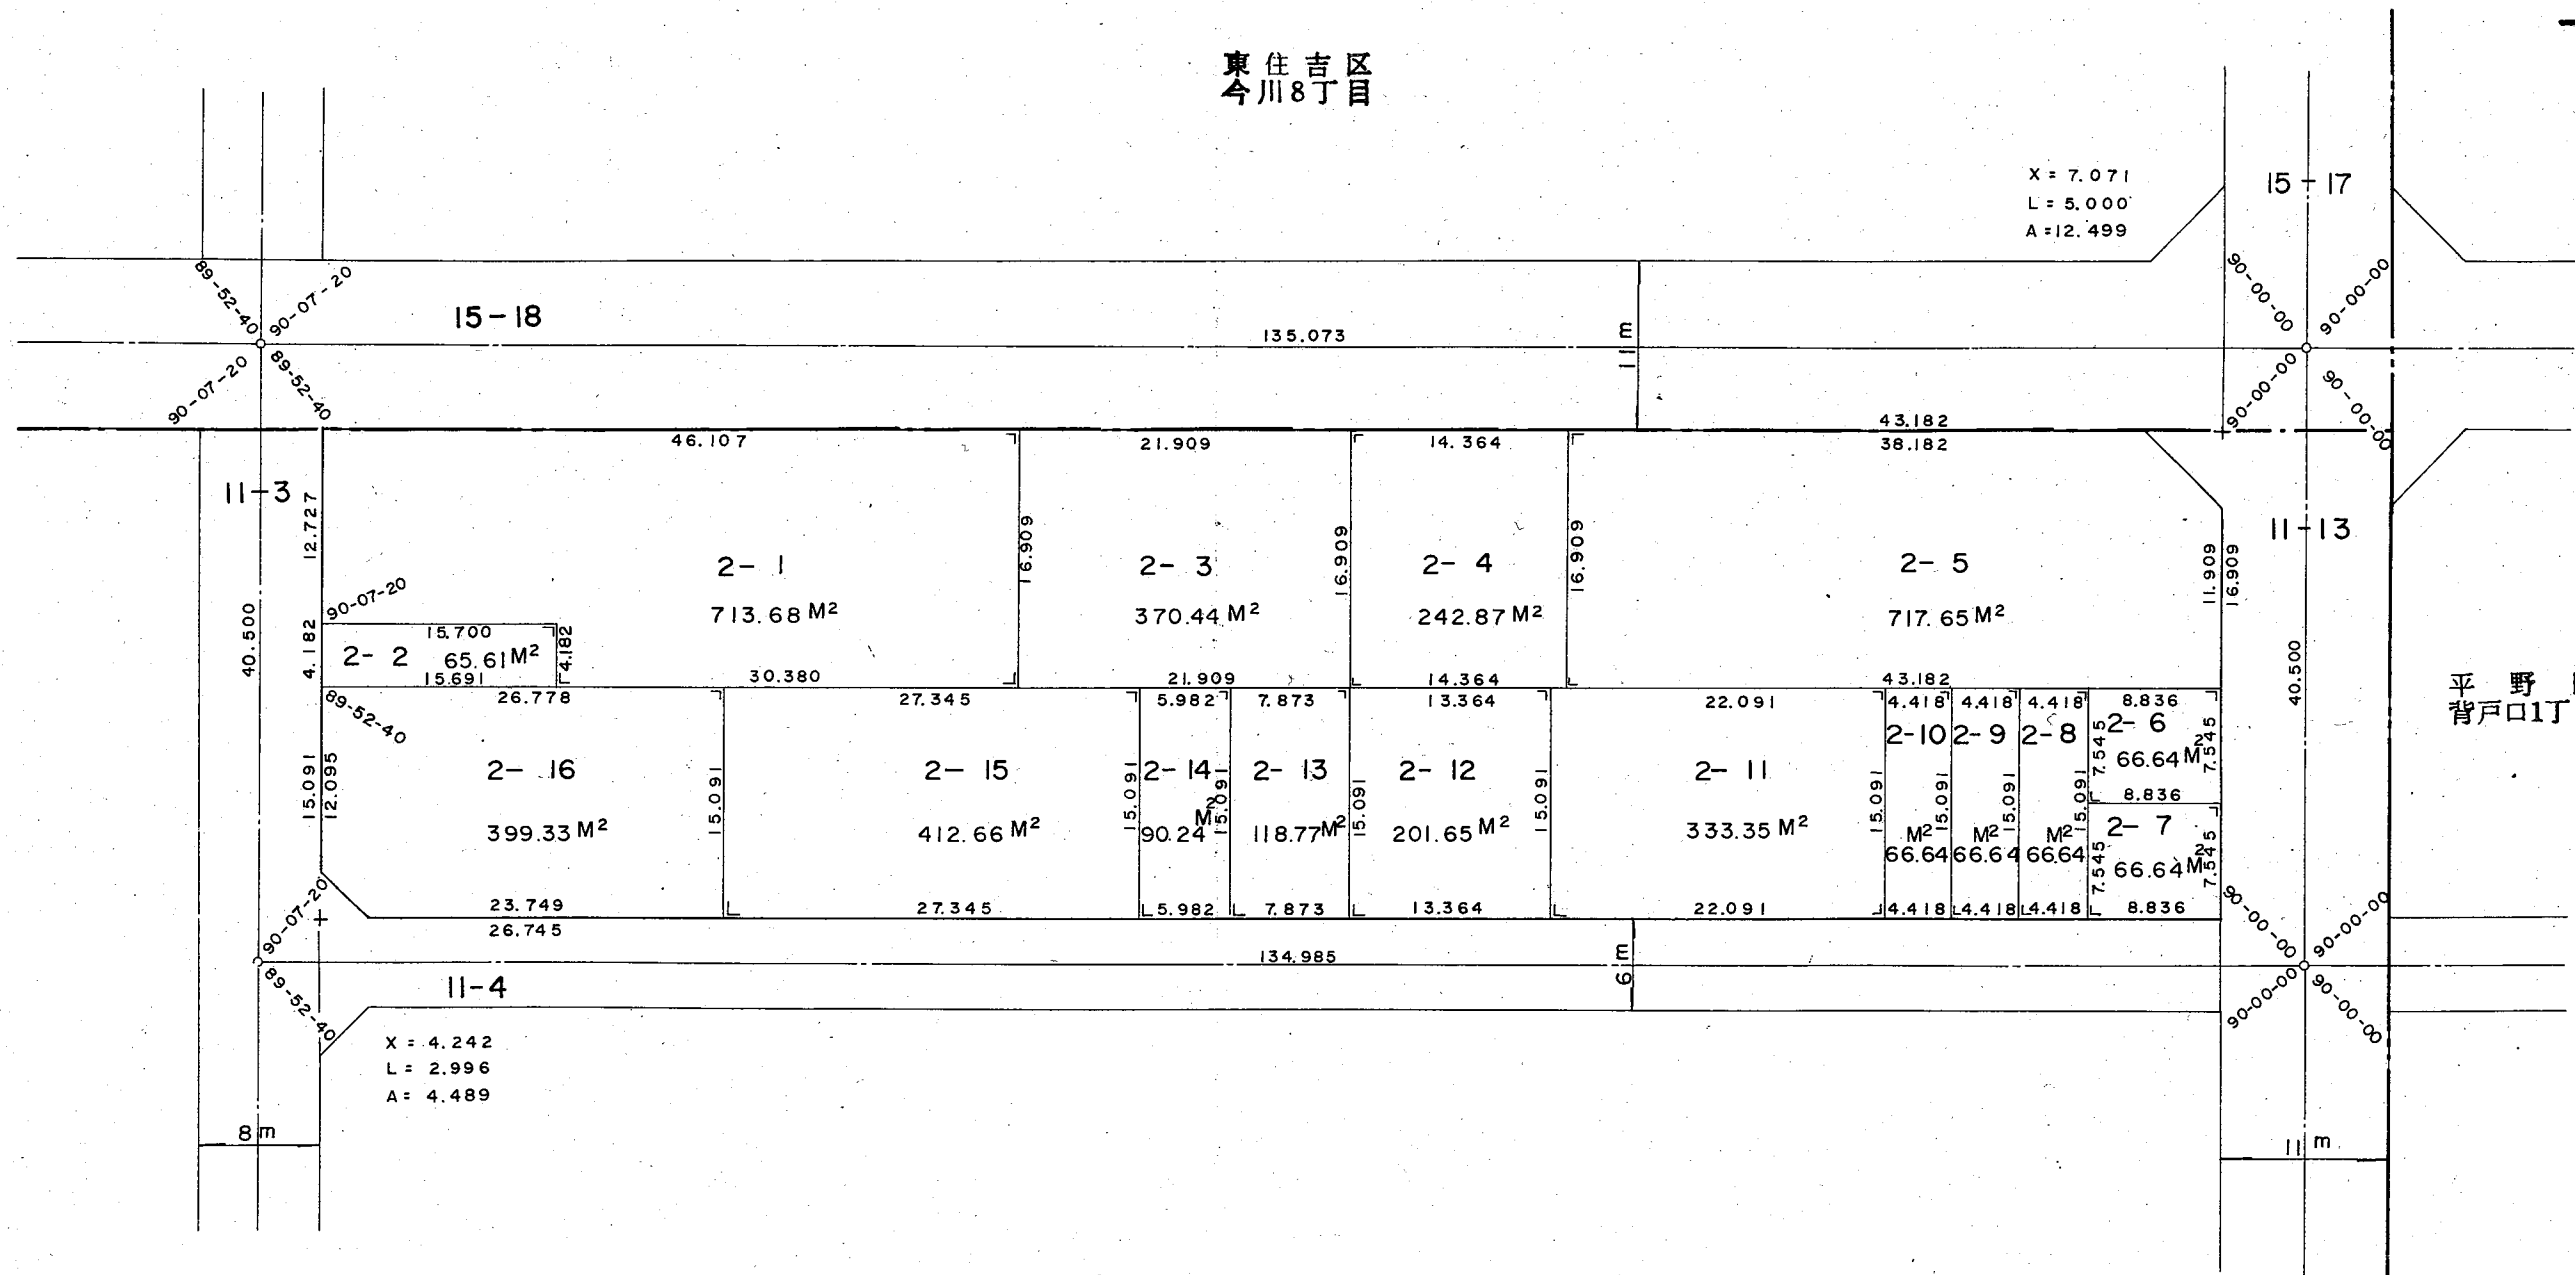

東住吉区
中野2丁目