
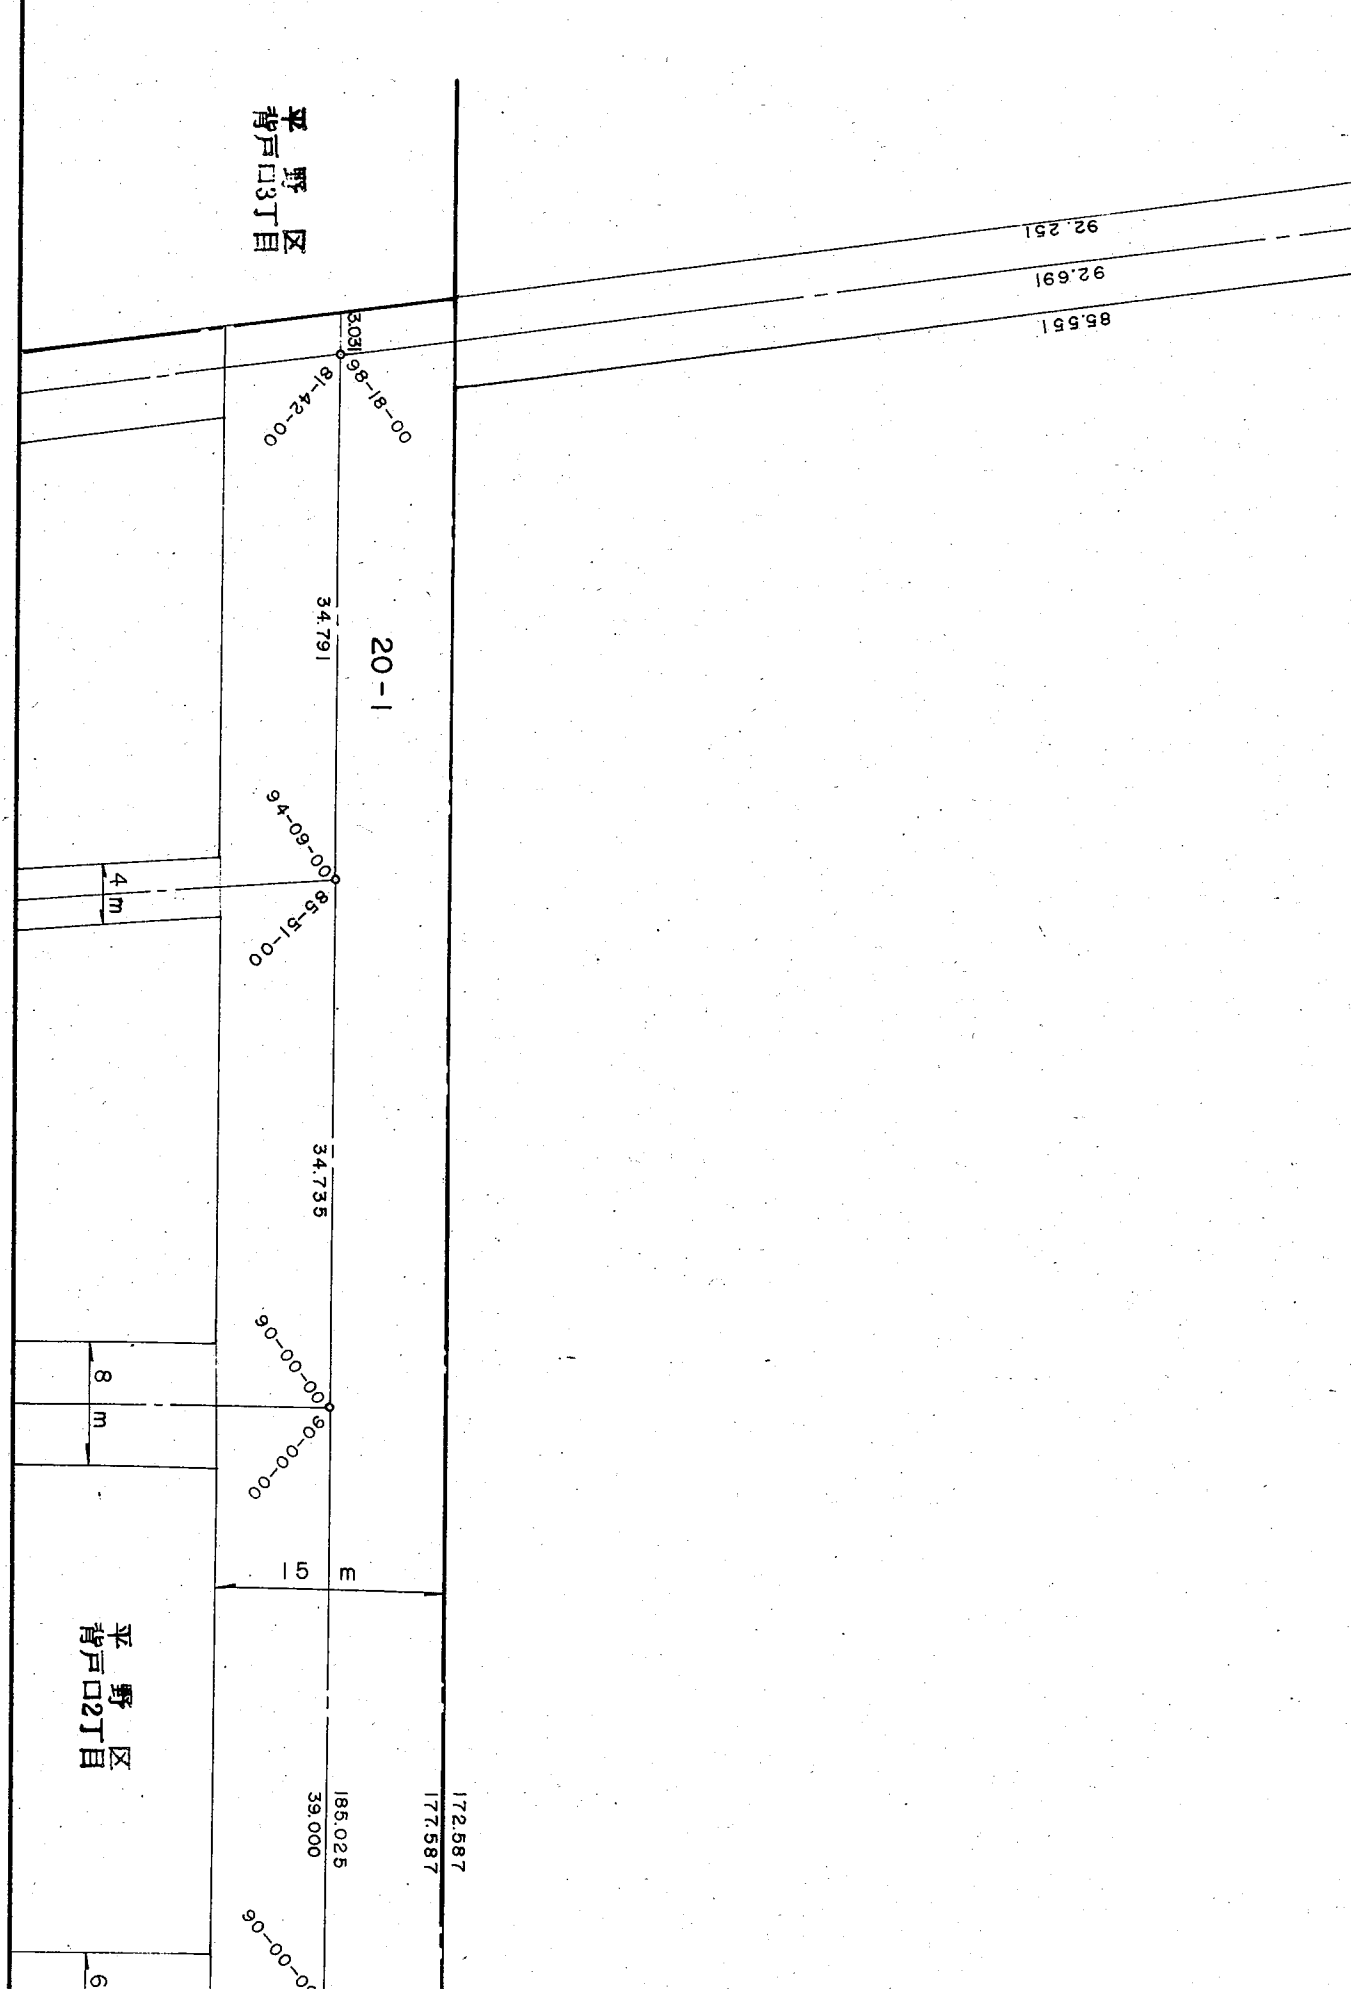
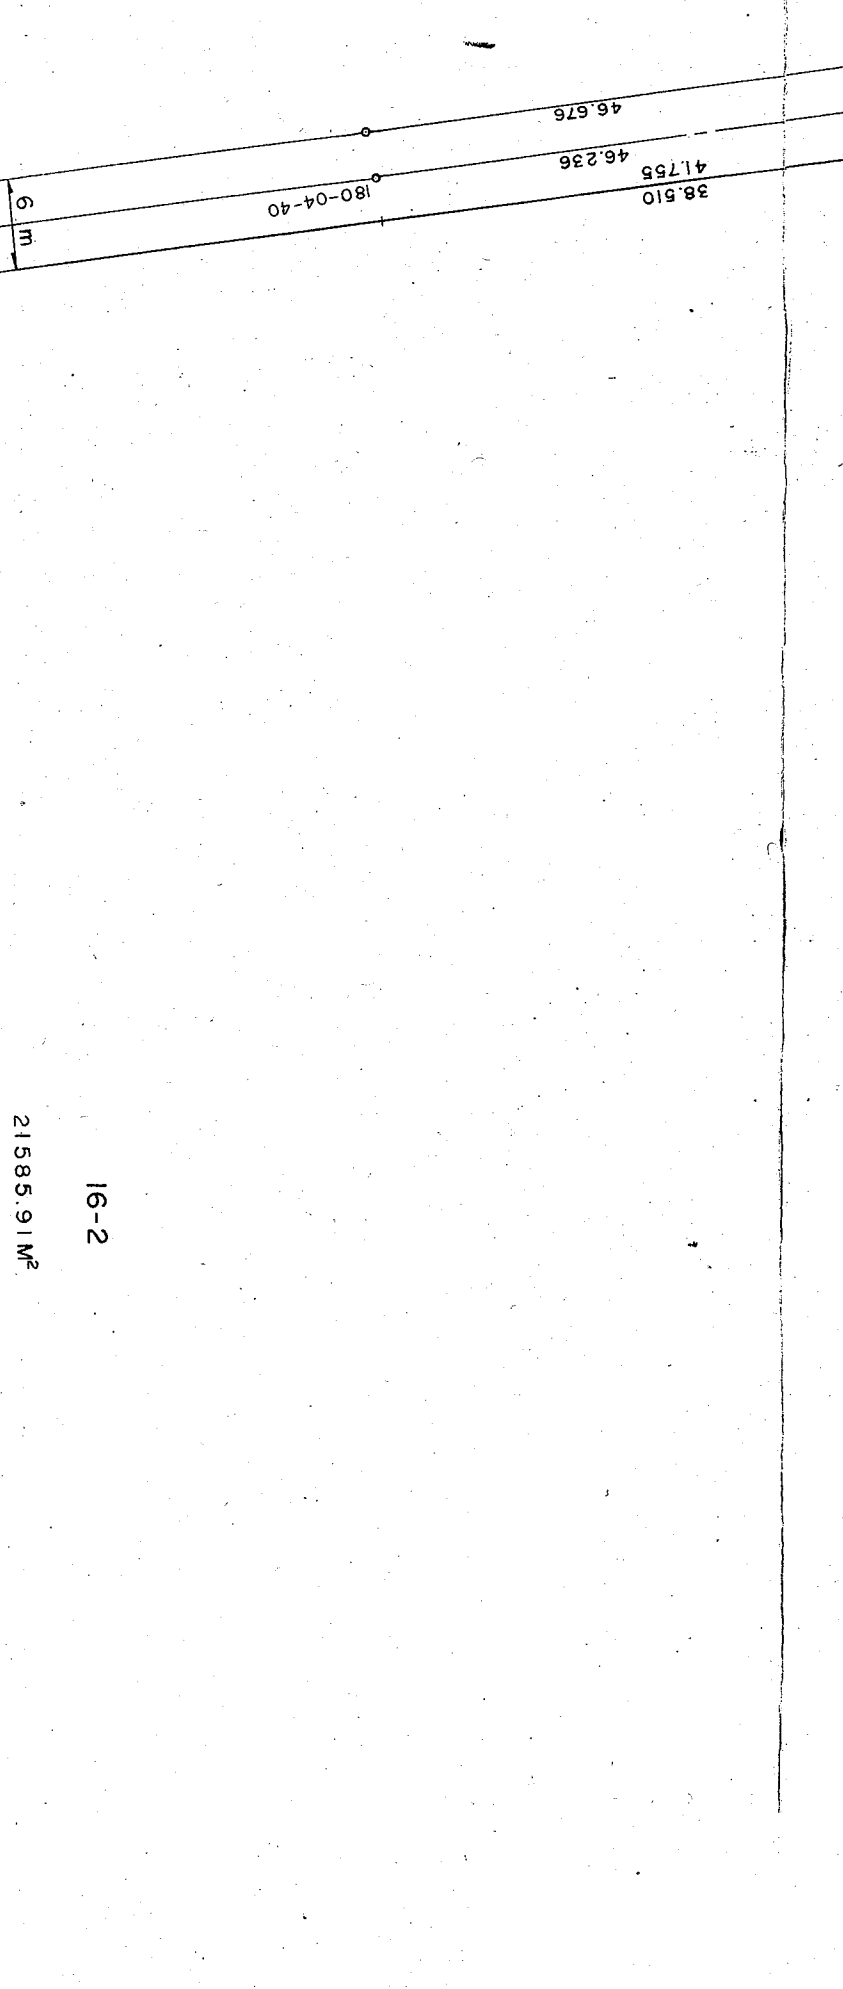


平成27年8月3日、本市他部局において
保管していた資料を複写した詳細図面である

平野区
背戸口1丁目

換地確定

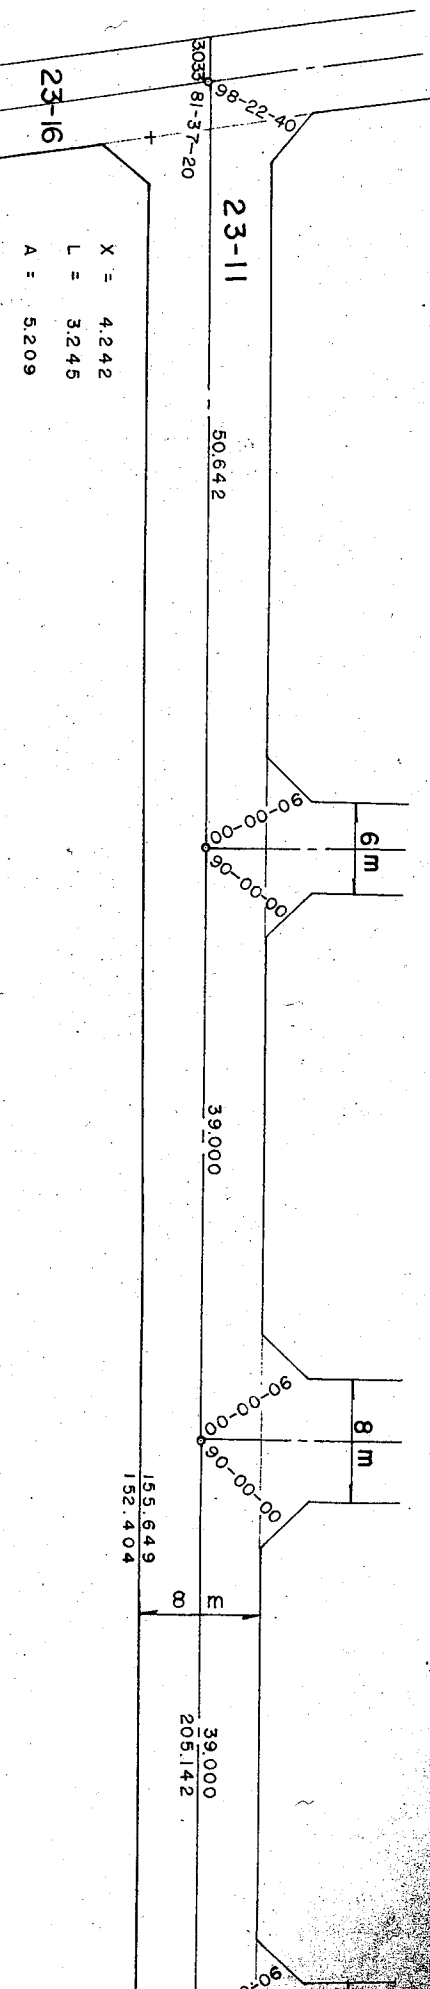

平成27年8月3日、本市他部局において
保管していた資料を複製した詳細図面である

圖
說
三

$$S = 1/500$$
