



換地確定図

平野区
背戸口2丁目

S = 1/500

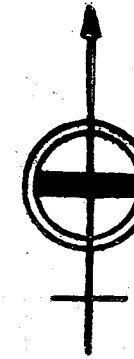

X = 7.071
L = 5.000
A = 12.499

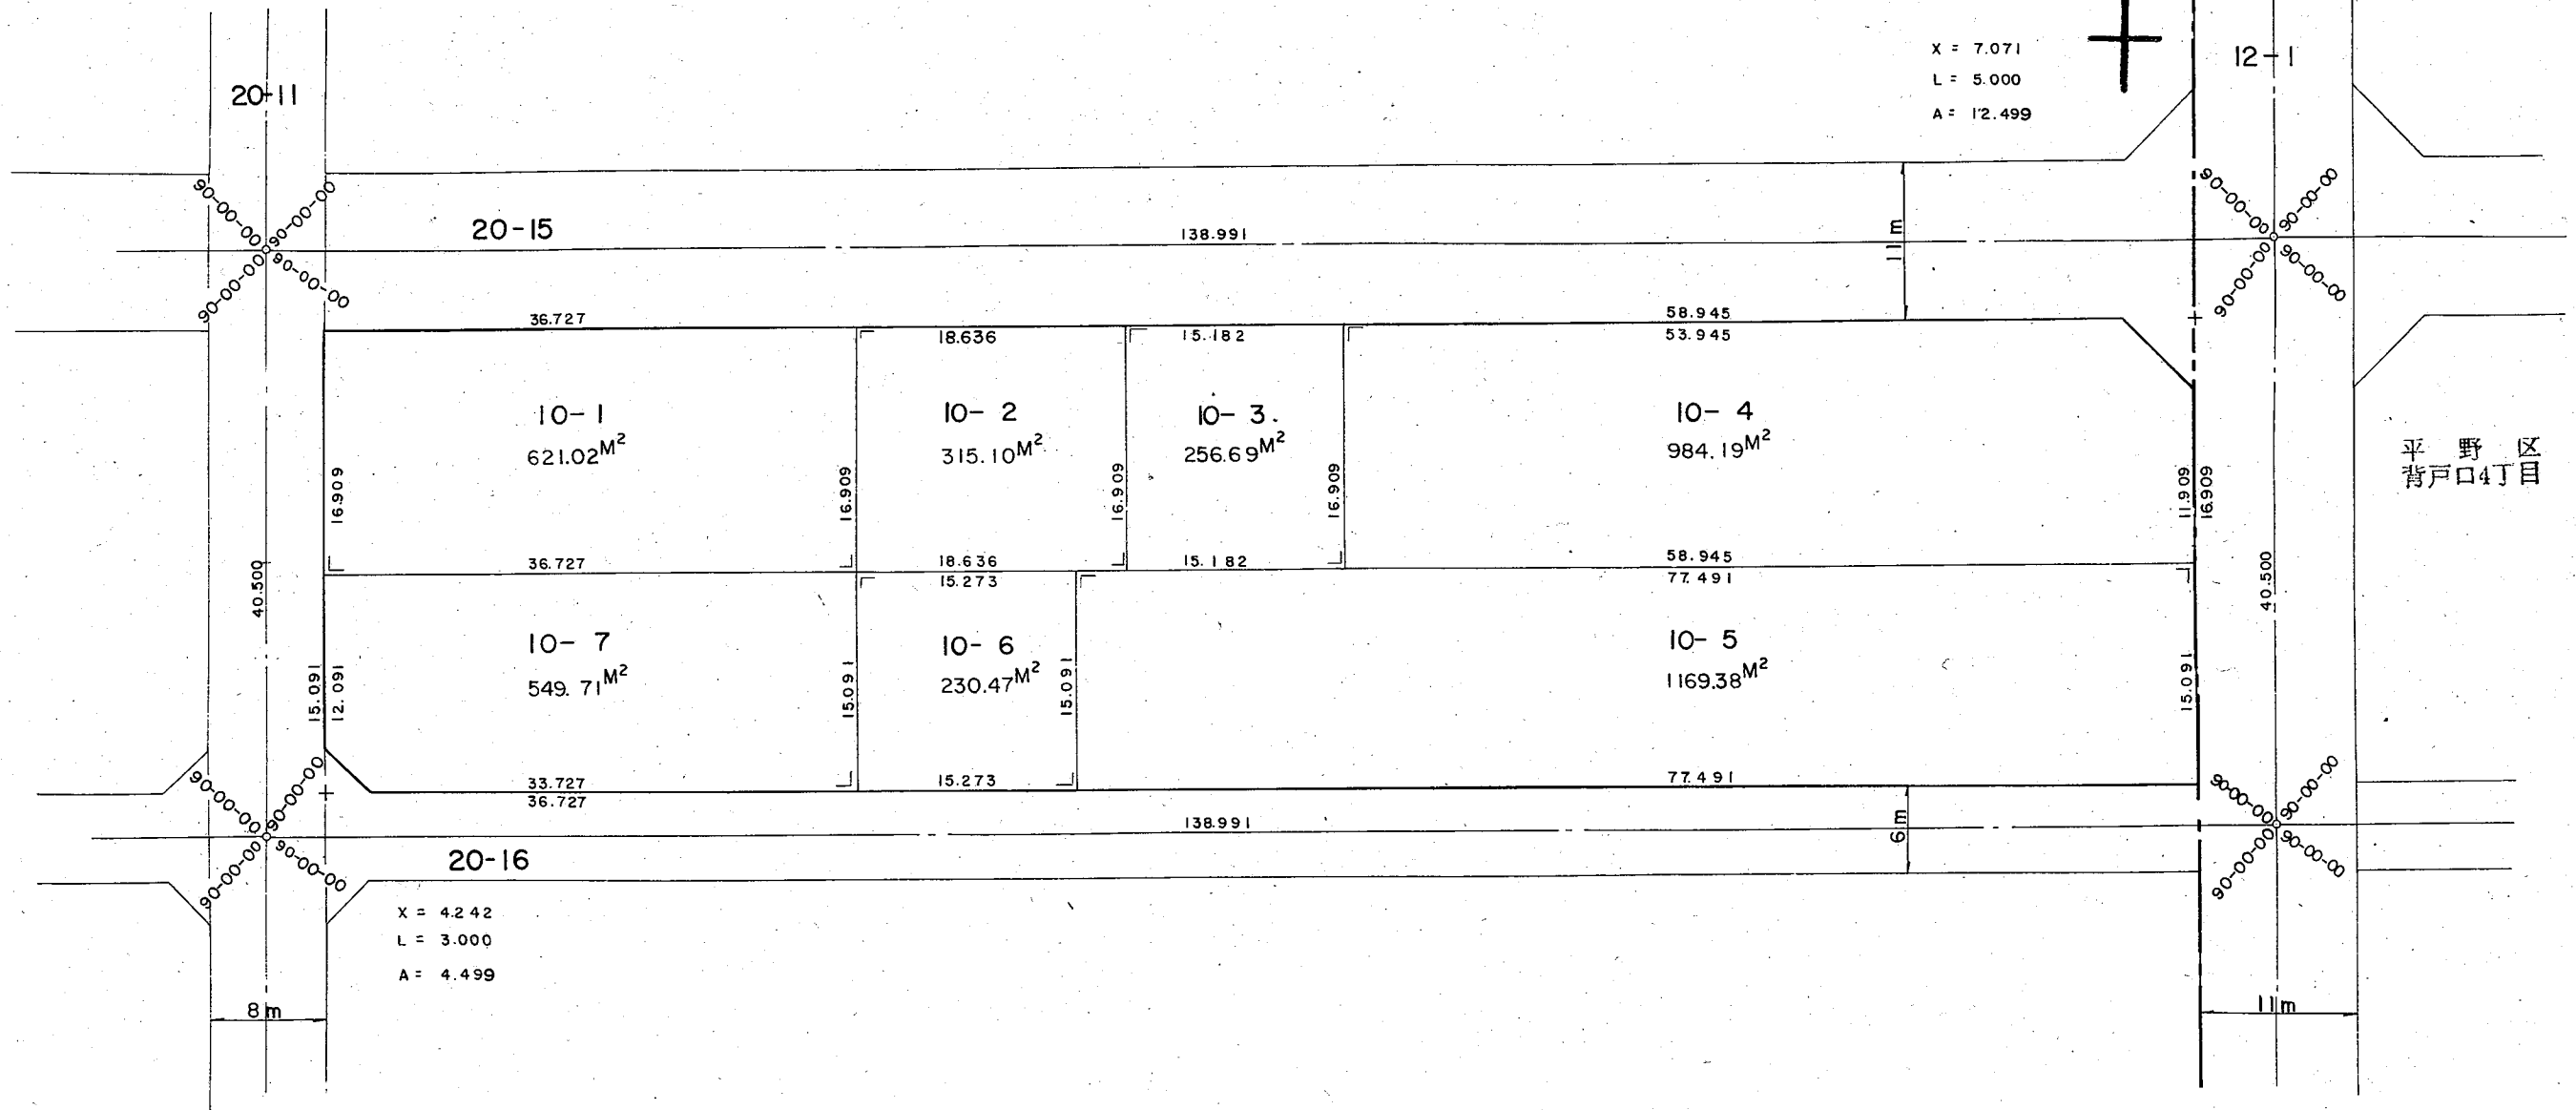

平野区
背戸口4丁目