


換地確定図

東住吉区
中野2丁目

S = 1/500

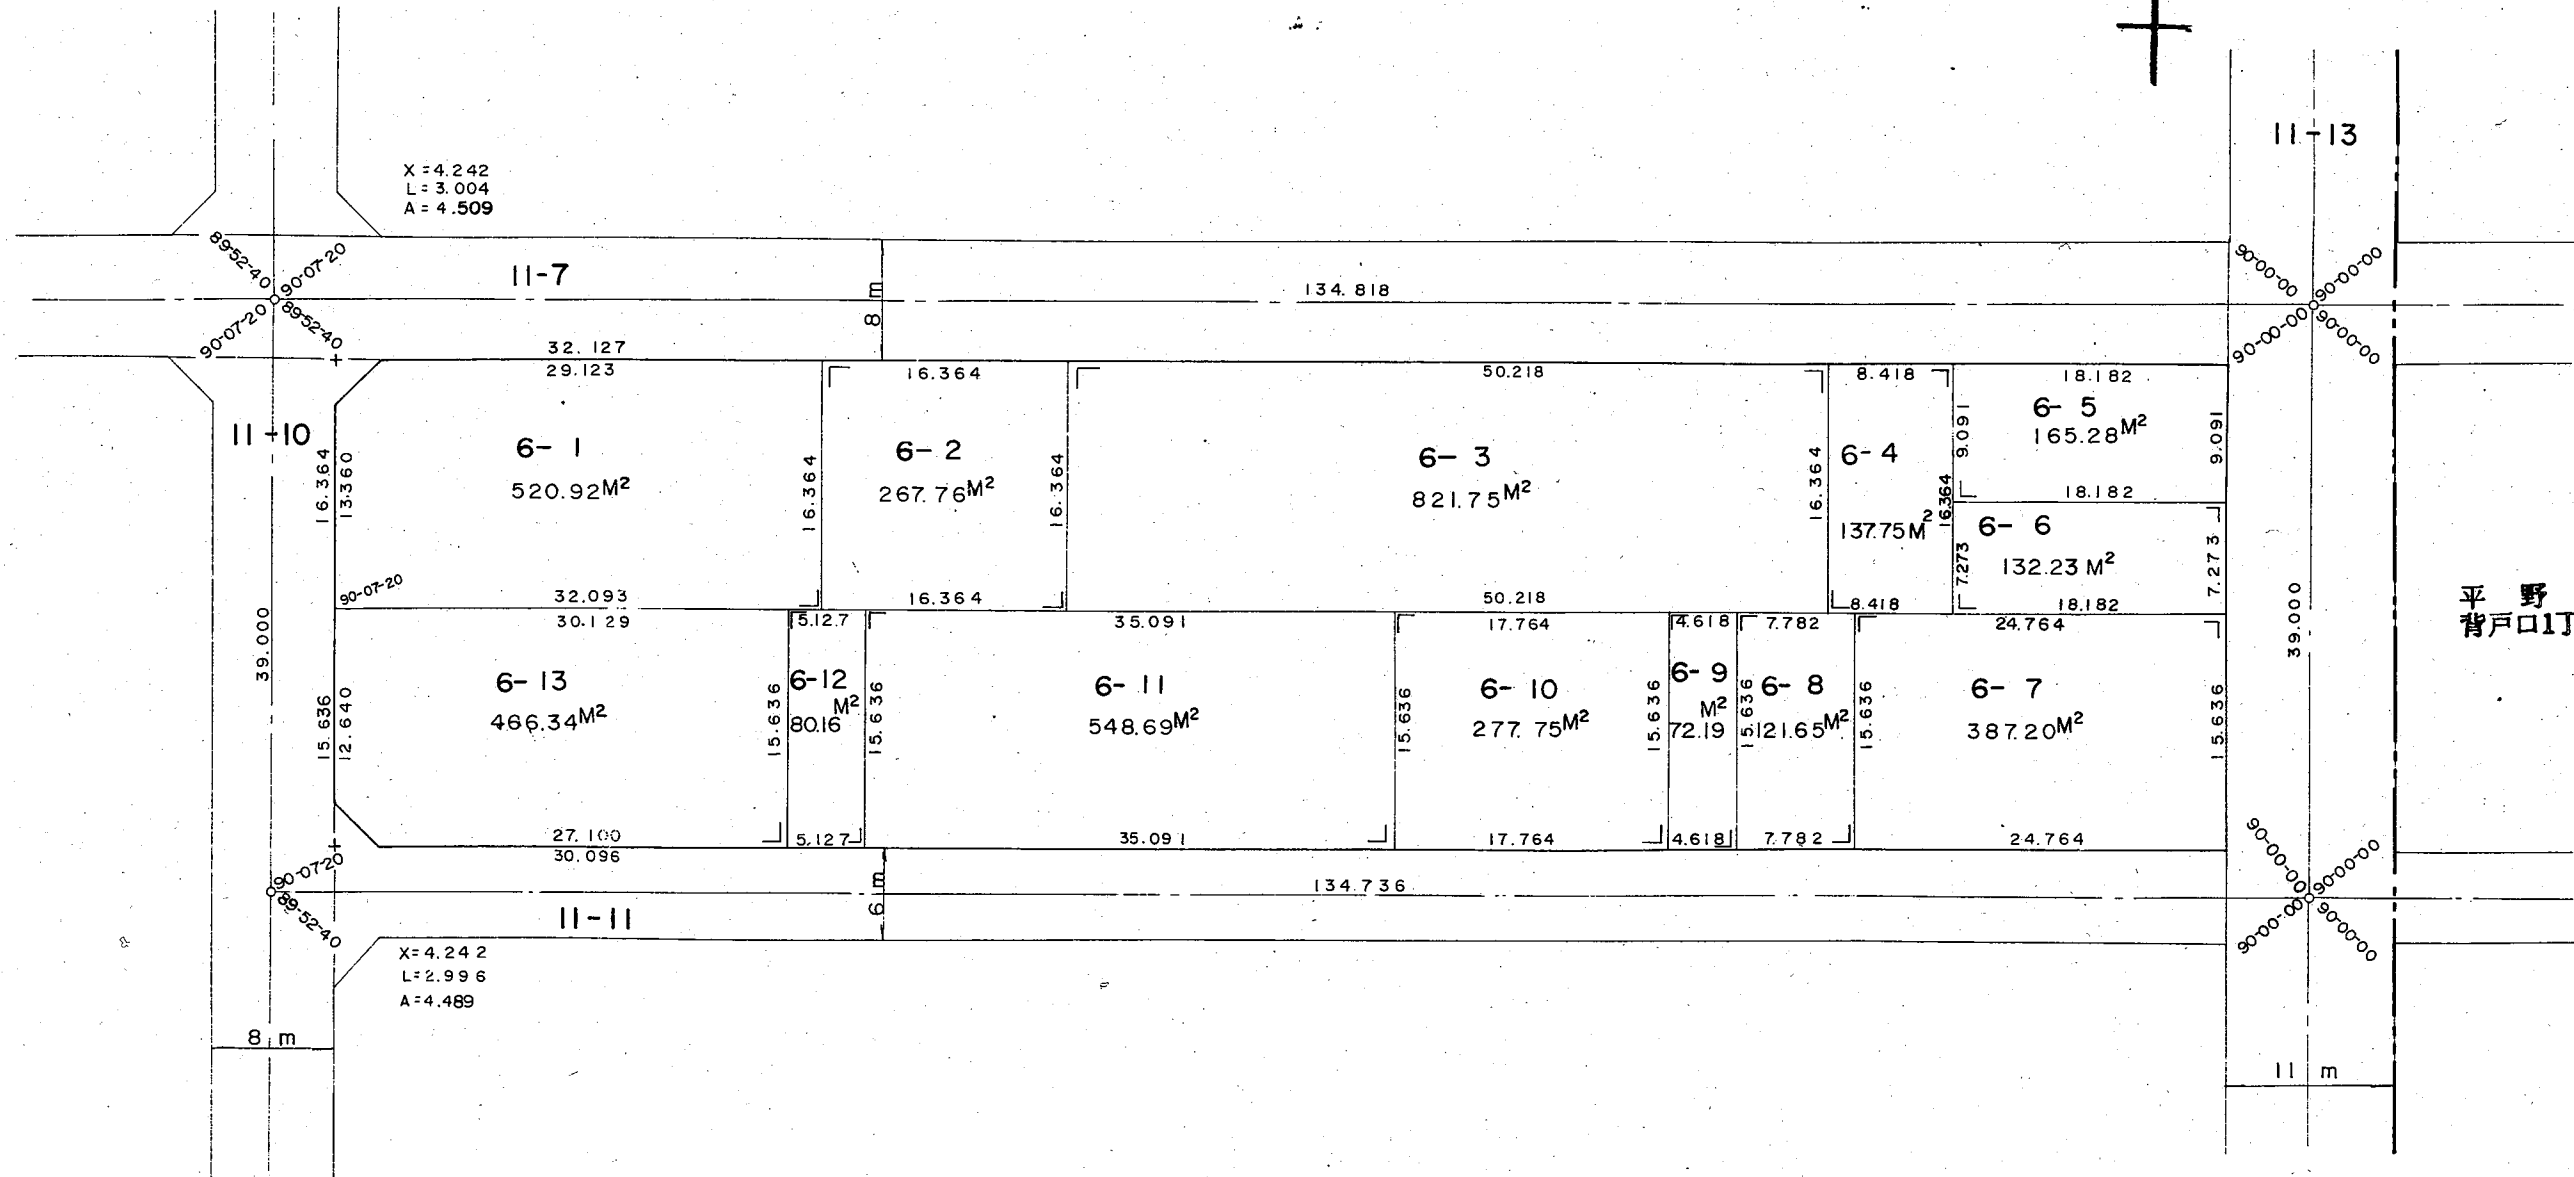

平野区
背戸口1丁目