



換地確定図

平野区
背戸口2丁目

S = 1/500

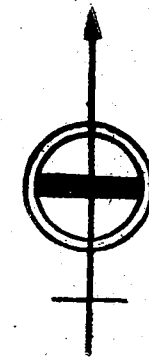

平野区
背戸口1丁目

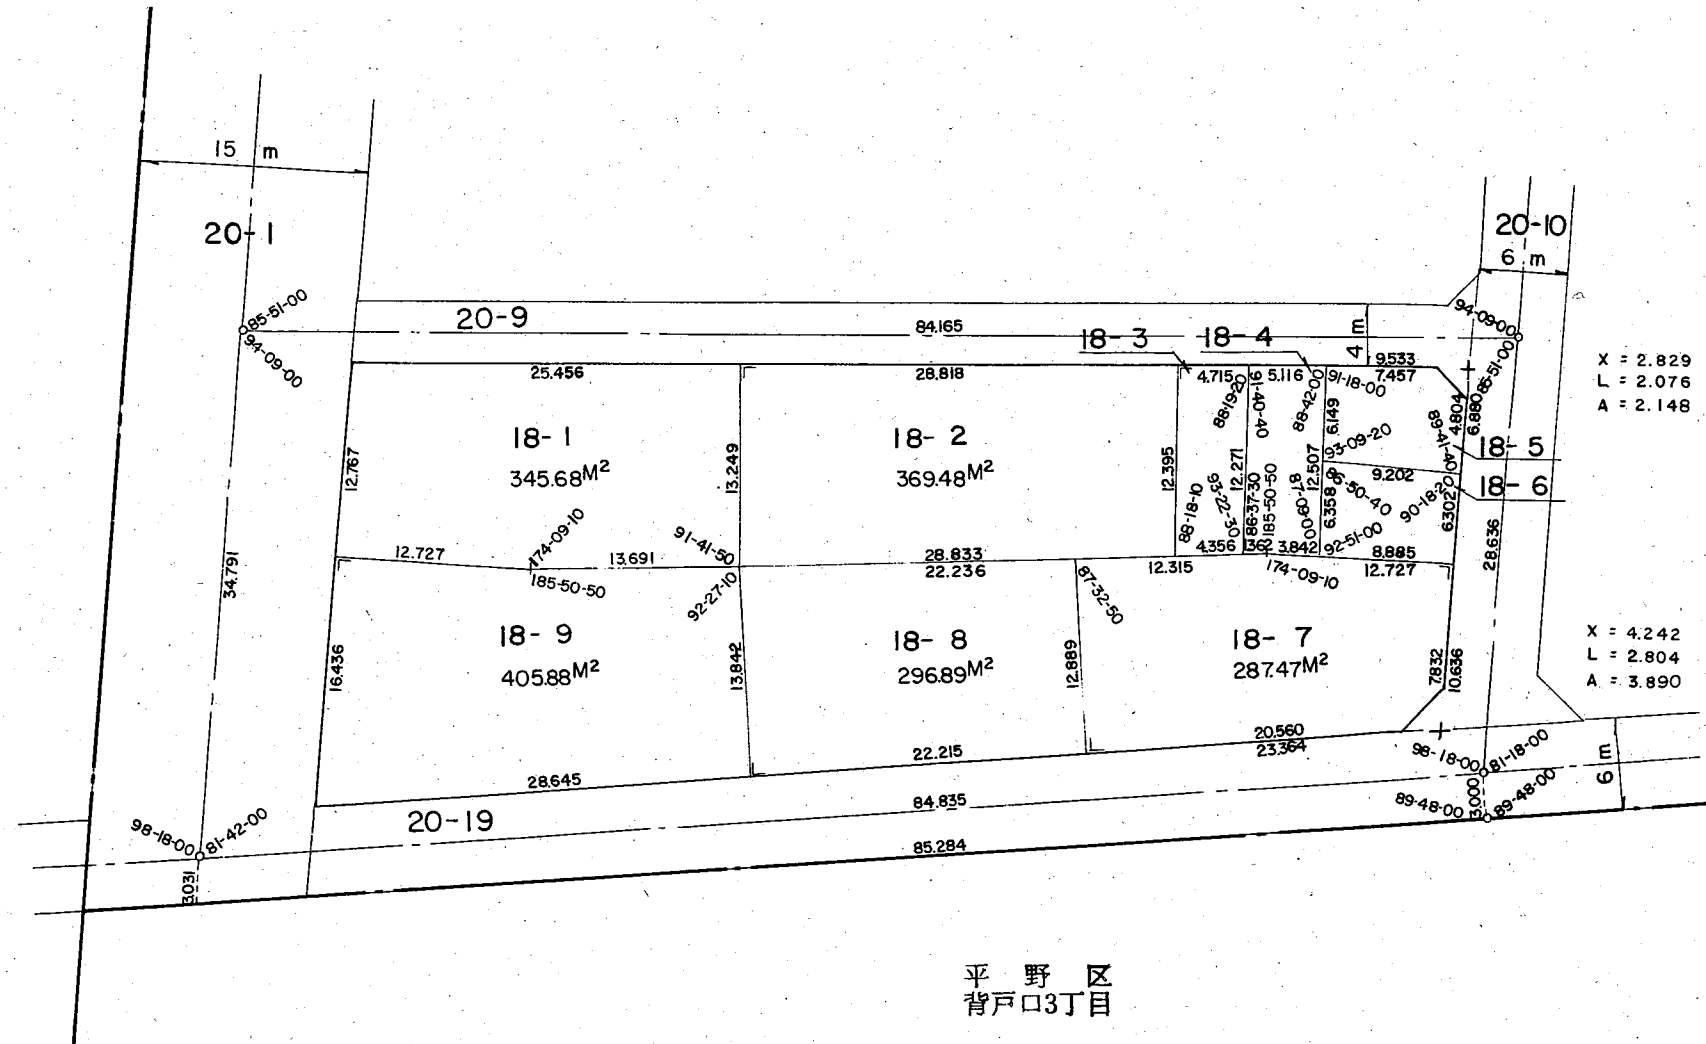

X = 2.829
L = 2.076
A = 2.148

X = 4.242
L = 2.804
A = 3.890

平野区
背戸口3丁目

18-3 55.90M²
18-4 63.60M²
18-5 58.77M²
18-6 57.19M²